

Karta

över

fyra områden, tillh.

$\frac{1}{4}$ mtl Tjusbylitt. A(1')

i Gärdslösa socken av Kalmar län;

efter utdrag av år 1859 fastställd

samt ny mätning
utmarks-karta




är
upprättad vid ägostyckning år 1928 av

K. Pauli

distrikts lantmätare

Den å denna karta angivna avstyckning fastställdes
denna dag av Överlantmätaren i Kalmar län, betygar
Kalmar länets lantmäterikontor den 1. sept. 1928

A. Berggren
c.f.

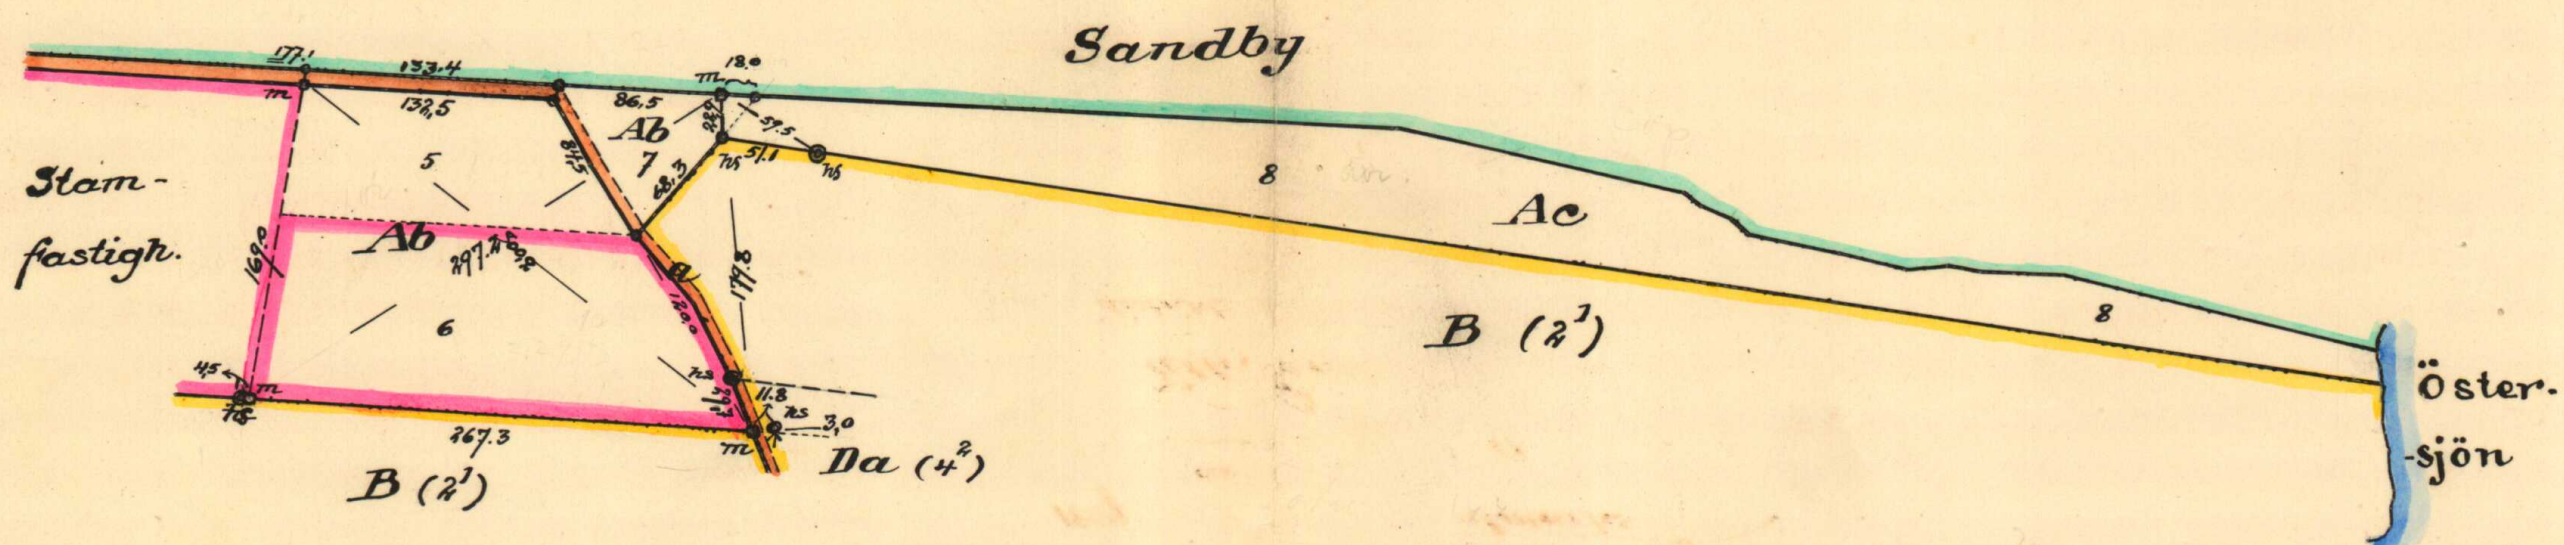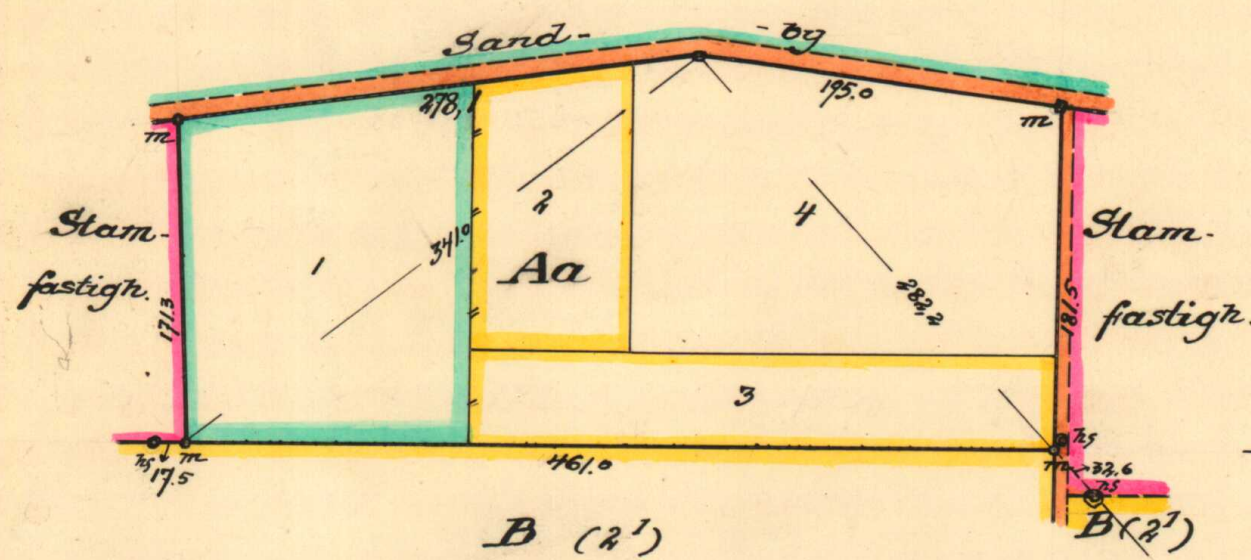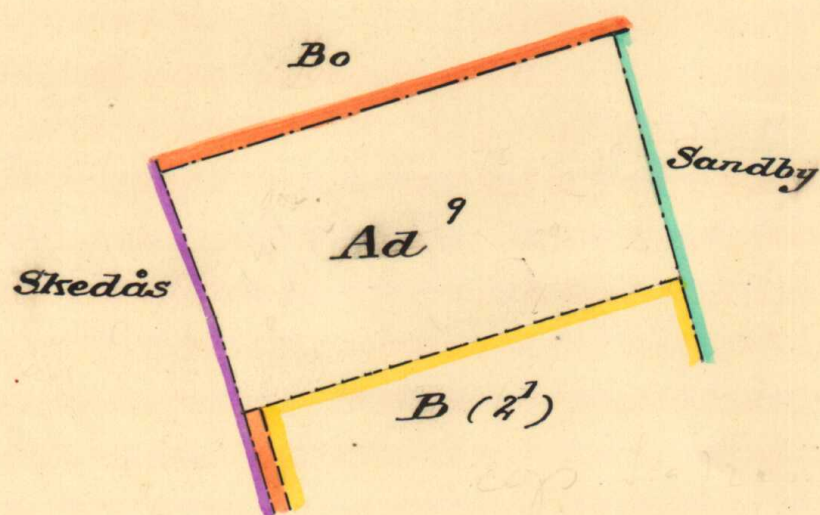

Litt. Aa R.Nr. 1²
" Ab " " 1³
" Ac " " 1⁴
" Ad " " 1⁵

Skala 1:4000

100 50 0 100 200 meter

Nr. 233