

KARTA

över område å

KÅREHAMN 3¹

i Löts socken, Köpingsviks kommun,
Kalmar län;

upprättad vid avstyckning
år 1966 av

Gösta Malmgren
Gösta Malmgren
Distriktslantmätare

Fig. 1 = R.N:r	33
" 2 = "	34
" 3 = "	35
" 4 = "	36
" 5 = "	37
" 6 = "	38
" 7 = "	39
" 8 = "	40
" 9 = "	41
" 10 = "	42

Fig. 11 = R.N:r	313
" 12 = "	314
" 13 = "	315
" 14 = "	316
" 15 = "	317
" 16 = "	318
" 17 = "	319
" 18 = "	320
" 19 = "	321
" 20 = "	322

Beskrivning, se akten.

Servitut : Stamfastigheten äger rätt att fram-
draga underjordiska ledningar över de med u be-
tecknade markrensorna ö avstyckningsområdena
nr 13, 24 och 36.

Koordinatförteckning, se akten

Nyttillkomna gränser : samtliga gränser
mellan nummerade gränspunkter.


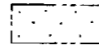
 Område som ej får bebyggas.

Fig. 21 = R.N:r	323	Fig. 32 = R.N:r	344
" 22 = "	324	" 33 = "	345
" 23 = "	325	" 34 = "	346
" 24 = "	326	" 35 = "	347
" 25 = "	327	" 36 = "	348
" 26 = "	328	" 37 = "	349
" 27 = "	329	" 38 = "	350
" 28 = "	330	" 39 = "	351
" 29 = "	331	" 40 = "	352
" 30 = "	332	" 41 = "	353
" 31 = "	333	" 42 = "	354

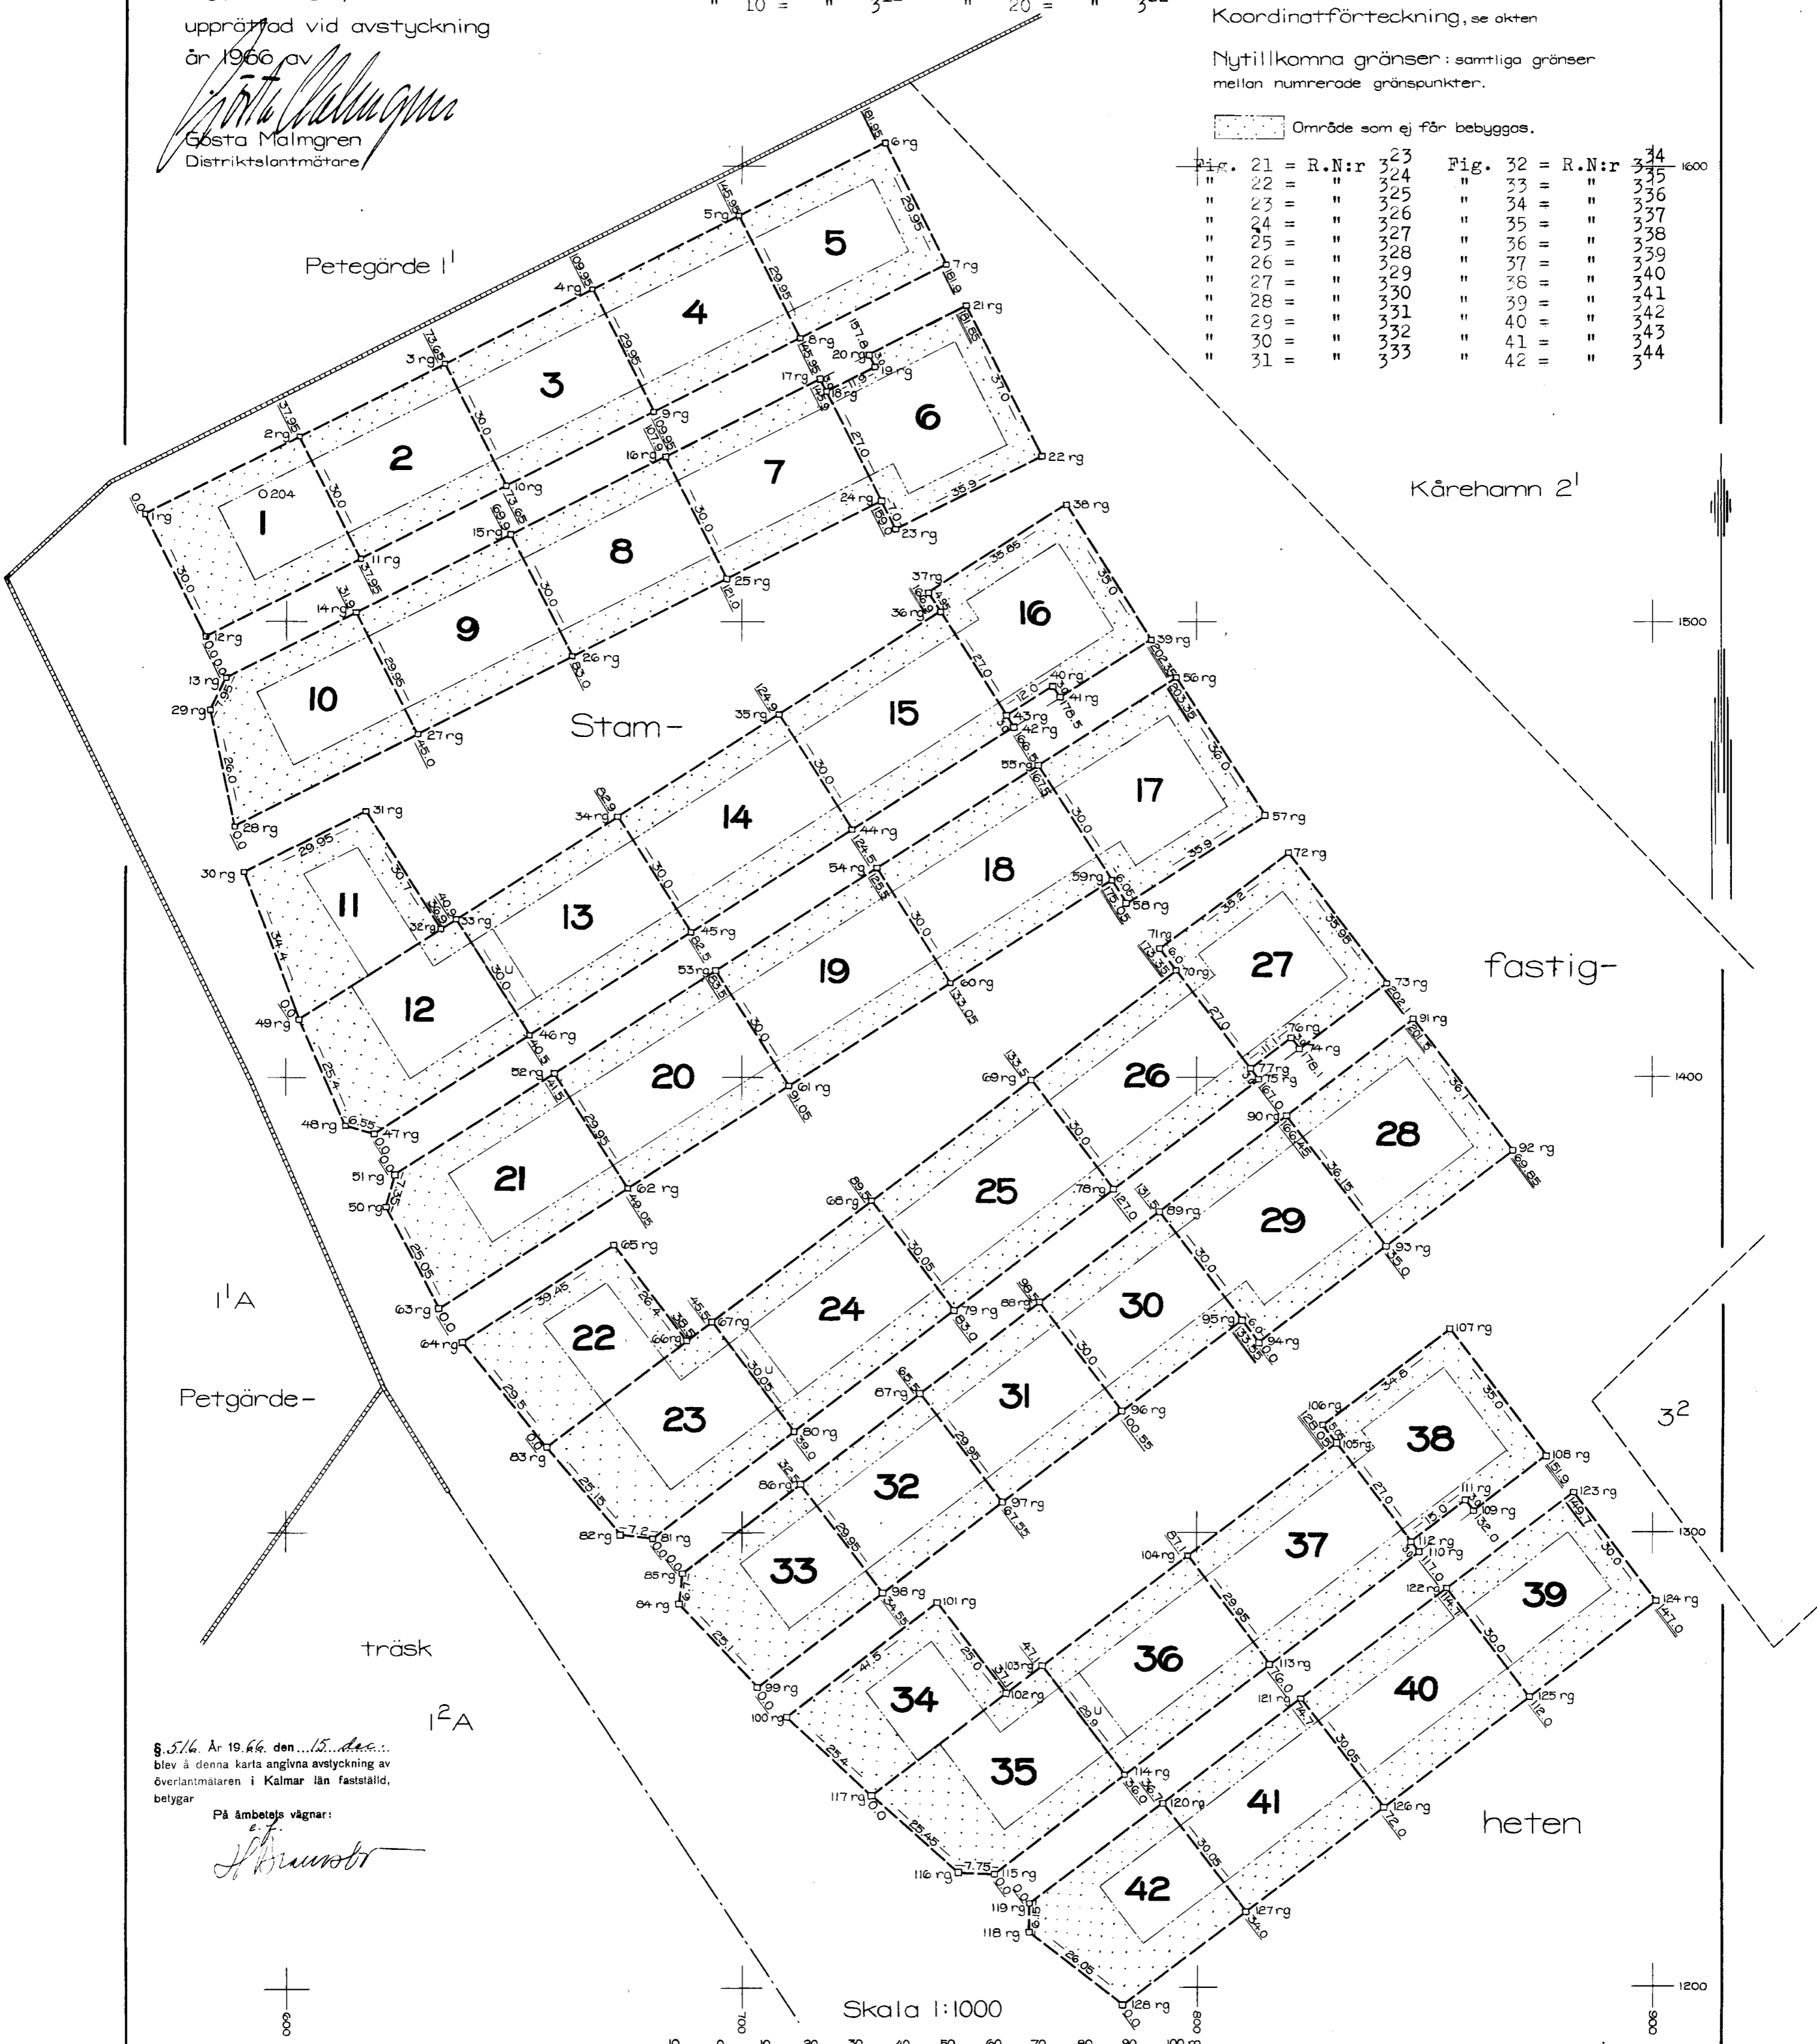

§ 516. År 1966, den 15. dec. ...
blev å denna karta angivna avstyckning av
överlantmärens i Kalmar län fastställd,
betygar

På ämbetsvägnar:
J. Brunström

Skala 1:1000

