

Karta

över 12 områden & fastigheten

B J Ö R K N Ä S 4²

i Frötuna socken och kommun
av Stockholms län;

upprättad vid avstyckning år 1962 av

Olof Dahlqvist
lantmätare

Avstyckningsbeskrivning

Reg.nr	Litt.	Ägoslag	Areal ha
421	Hal	tomt, skogsmark	0.2521
422	Ham	"	0.2127
423	Han	"	0.1936
424	Hao	"	0.2214
425	Hap	"	0.2053
426	Haq	"	0.2333
427	Har	"	0.2460
428	Has	"	0.2531
429	Hat	"	0.2570
430	Hau	"	0.1993
431	Hav	"	0.2011
432	Hax	"	0.1922
Summa			2.6671

KOORDINATFÖRTECKNING

Gränspunkter	x	y	Gränspunkter	x	y
4 tp	1431,16	479,20	149 rn	1385,62	497,52
5 stat	1480,33	464,70	150 rb	1409,29	499,68
6 rn	1545,39	490,26	151 rn	1422,82	483,99
87 rn	1343,74	431,28	152 rn	1425,16	449,76
88 rn	1346,25	489,28	153 rn	1449,48	434,89
89 ds	1393,50	523,23	154 rb	1429,69	421,92
90 rn	1426,14	522,79	155 rn	1425,67	412,07
132 rs	1356,48	362,00	156 rn	1428,02	387,07
133 rn	1380,03	422,34	157 rn	1422,95	347,32
134 rn	1407,29	407,30	158 rn	1418,27	309,74
135 rn	1418,00	386,91	159 rn	1415,22	286,08
136 rn	1415,24	365,09	160 rn	1428,14	273,55
137 rn	1360,27	357,97	161 rn	1472,73	263,25
138 rn	1355,61	321,81	162 rn	1479,88	265,61
139 rn	1354,63	300,24	163 rn	1483,22	301,34
140 rn	1366,00	287,15	164 rn	1487,44	338,59
141 rn	1395,32	278,59	165 rn	1490,87	377,10
142 rn	1404,72	284,66	166 rn	1500,79	390,52
143 rn	1409,64	322,47	167 rb	1508,20	400,35
144 rn	1413,20	437,33	167 a rb	1512,55	402,18
145 rn	1390,72	435,61	168 rn	1544,91	414,56
146 rn	1358,86	433,41	169 rn	1568,27	423,61
147 rn	1352,64	438,04	170 rn	1563,16	475,77
148 rs	1349,73	482,66	171 rn	1550,94	479,20
148 a rn	1362,73	495,77	172 rn	1522,68	469,43
			173 rn	1491,77	458,85

Polygonpunkt


137 hb	1423,36	436,78
--------	---------	--------

§ 378 År 1962 den 24 maj

blev den i enlighet med denna karta
verkställda avstyckningsförrättning fast-
ställd av överlantmätaren i Stockholms
län; betygar

På ämbetets vägnar:
utan avg.

Hans Majestät

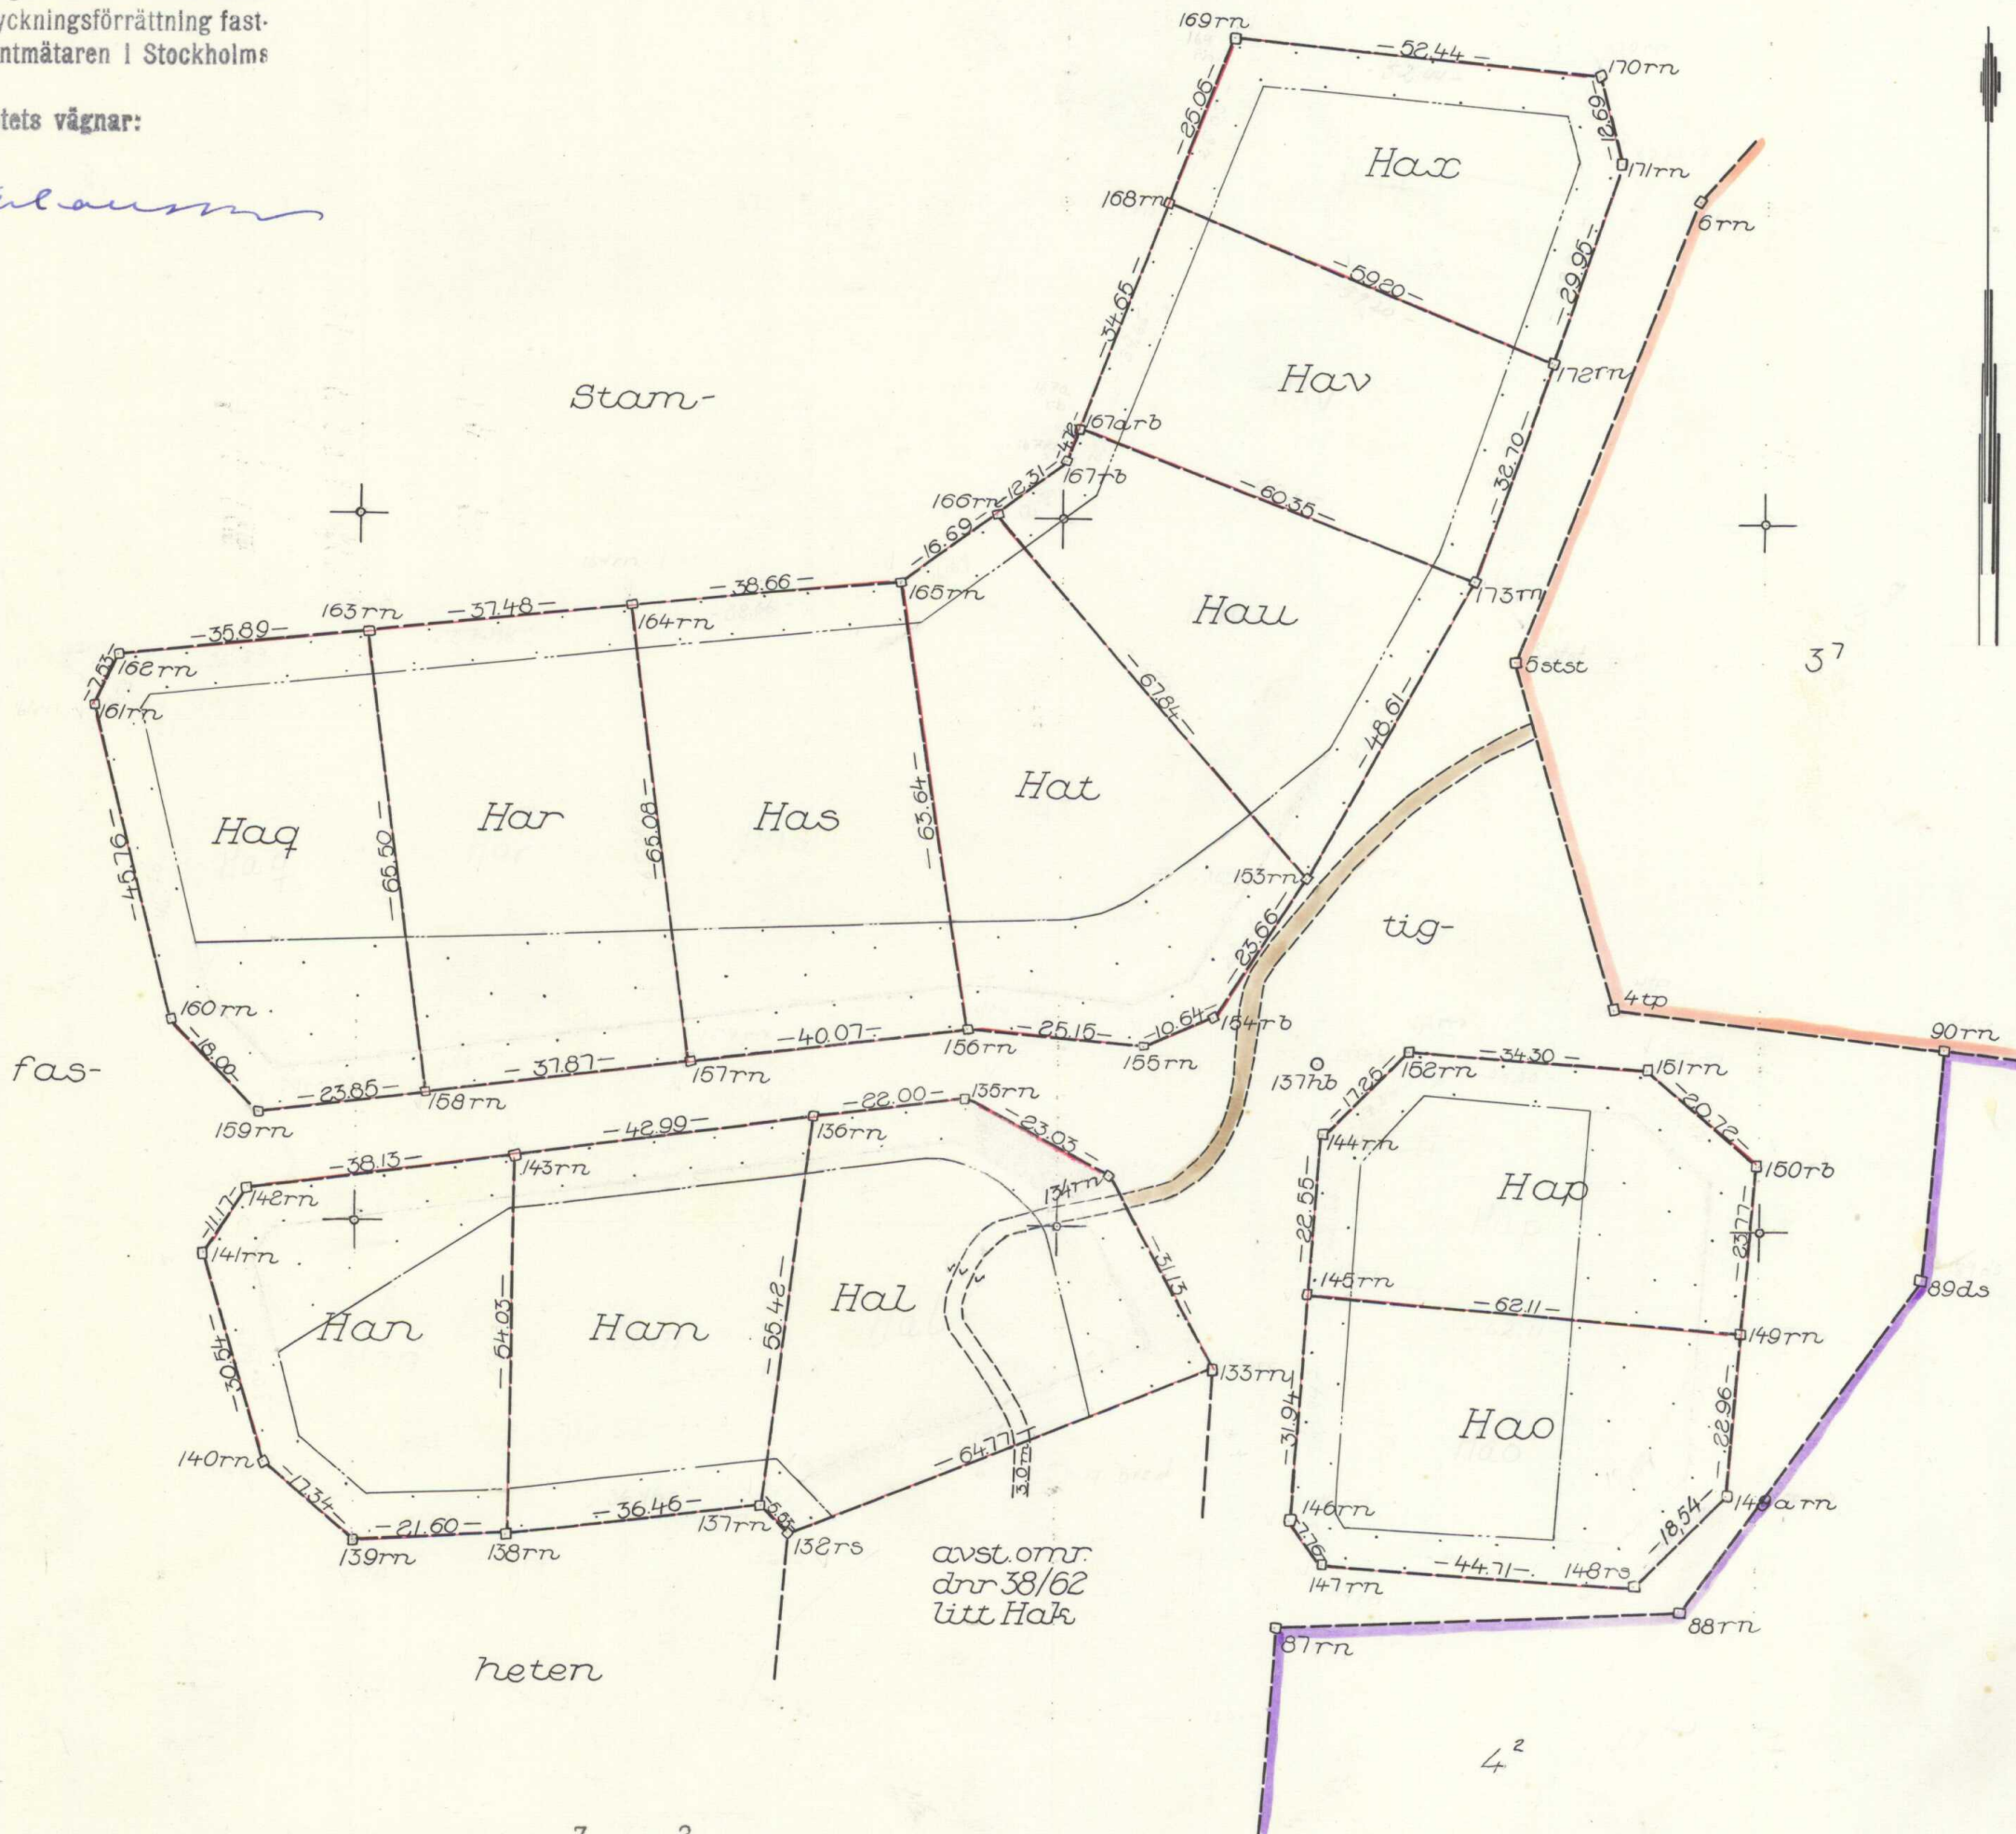

Samtliga gränser äro nytillkomna utom gränserna mot Björknäs 3⁷ och 4².

