

Teckenförklaring:

— — — — —	Fastighetsgräns
— — — — —	Ny Fastighetsgräns
— — — — —	Fastighetsbeteckning
①	Ny Fastighetsbeteckning
○	Figur
12.34	Gränspunkt
⊗ ⊗	Måttangivelse
⊗ ⊗	Bostadshus
⊗ ⊗	Uthus
○	Spillvattenbrunn
— — — — —	Väg
— — — — —	Strand
Vattendrag	Vattendragsnamn
Upplysning	Upplysningstext


Teknisk beskrivning:

Koordinatförteckning

Pkt	N	E	Markering
11361	6755055.97	100377.55	rör i mark, ny
11362	6755054.77	100370.00	- " -
11363	6754975.76	100285.93	- " -
11364	6755020.56	100244.77	gammal råsten
11365	6755102.68	100305.69	gammalt rör i mark
11366	6755061.25	100380.47	- " -
11367	6755034.85	100411.56	- " -
11369	6754945.16	100346.94	gammal råsten

Framställd genom: Nymätning
Koordinatkvalitet: Inre 25 mm, Yttre 30 mm
Koordinatsystem: SWEREF 99 13 30
Mätmetod: Satellitmätning NRTK-tjänst

Nya gränser: a-11361-11362-11363-b

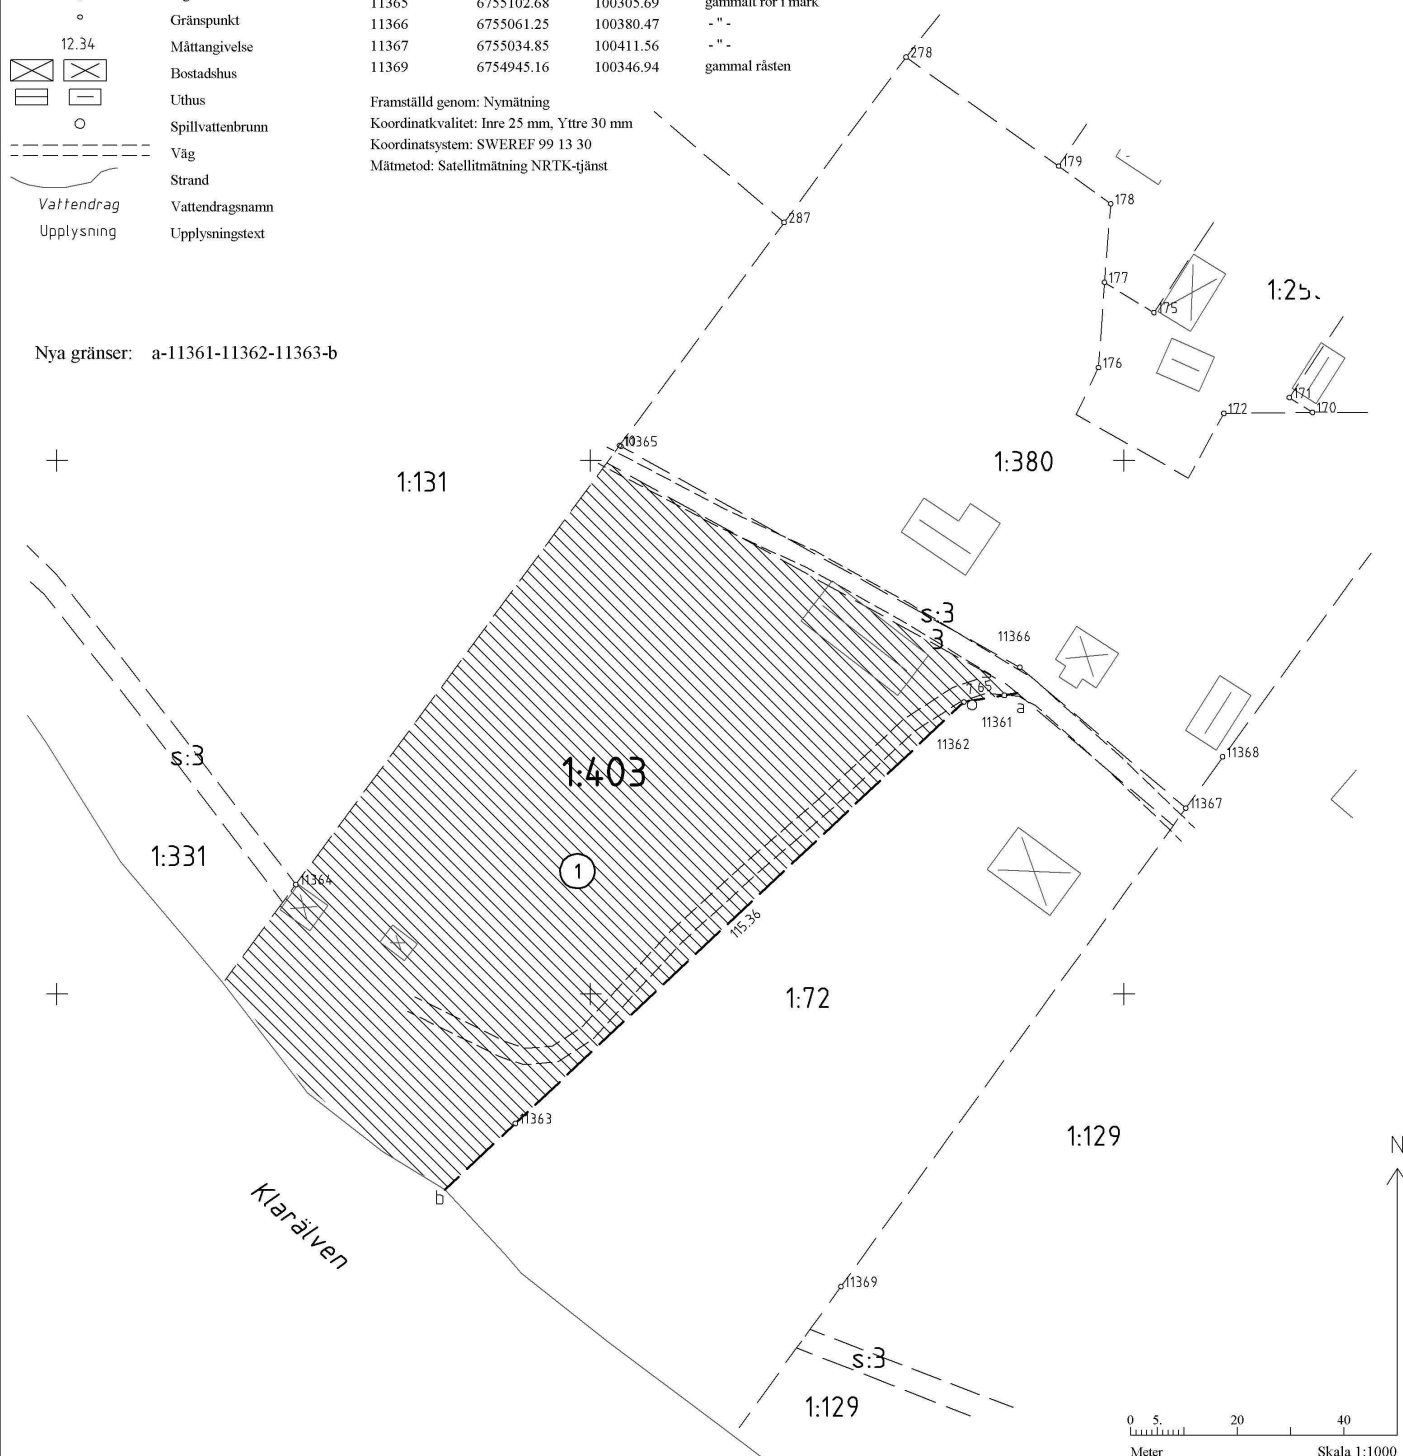

N=6754900
E=100200

Karta

2009-
Ärende
Avstyckning från Höljes 1:72
Kommun: Torsby
Län: VÄRMLAND

Lars-Göran Nilsson
Förretningslantmätare

Aktbilaga: KA
Ärendenr: S09947
Orig.format: A3S

Beskrivning

2009-10-26

Ärendenummer
S09947Förrättningslantmätare
Lars-Göran Nilsson

Ärende Avstyckning från Höljes 1:72

Kommun: Torsby

Län: Värmland

*Beteckning för nybildad fastighet/samfällighet/
gemensamhetsanläggning är preliminär och gäller först
sedan förrättningen registrerats i fastighetsregistret.***HÖLJES 1:72**

, lagfaren ägare

Avstyckning Avstår till Höljes 1:403 fig 1 9070 m²**Verkan på servitut: 1737-92/42.1**

Ändamål: Avlopp

Till förmån för: Höljes 1:380

Belastar: Höljes 1:72, Höljes 1:403

HÖLJES 1:403, ny fastighet

, lagfaren ägare

Avstyckning Erhåller från Höljes 1:72 fig 1 9070 m²**Verkan på servitut: 1737-92/42.1**

Ändamål: Avlopp

Till förmån för: Höljes 1:380

Belastar: Höljes 1:72, Höljes 1:403

Denna handling har undertecknats elektroniskt av

Lars-Göran Nilsson

