
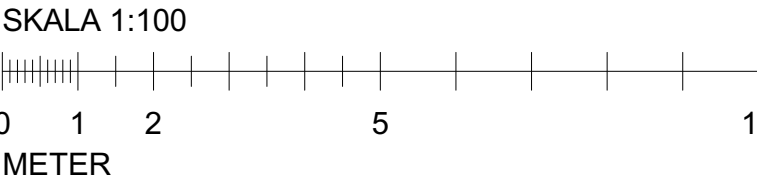
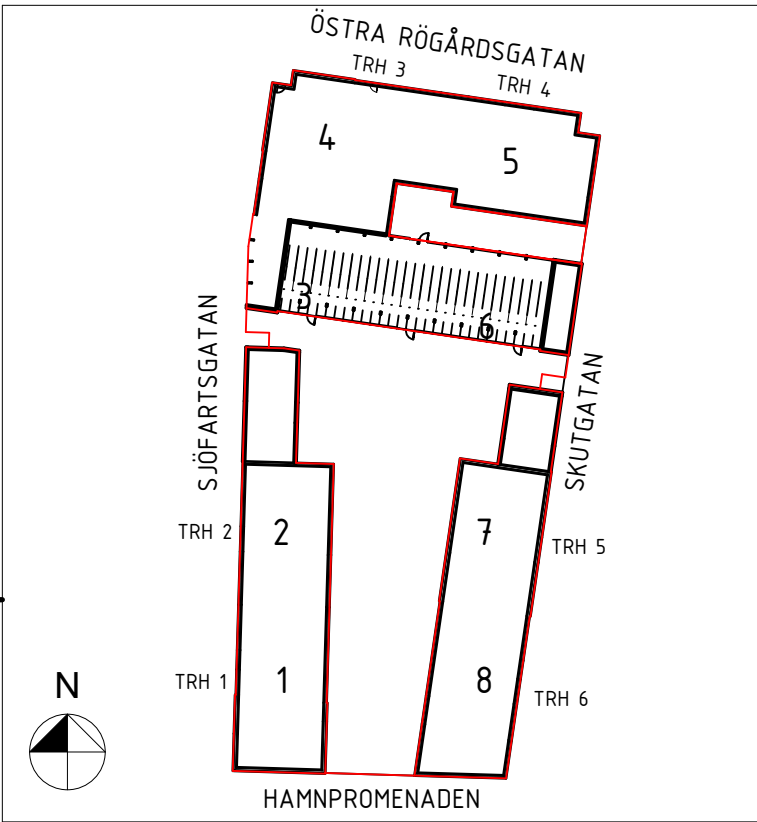


FÖRKLARINGAR

MÅTT ANGES I MILLIMETER.
HÖJDER I METER RH00.

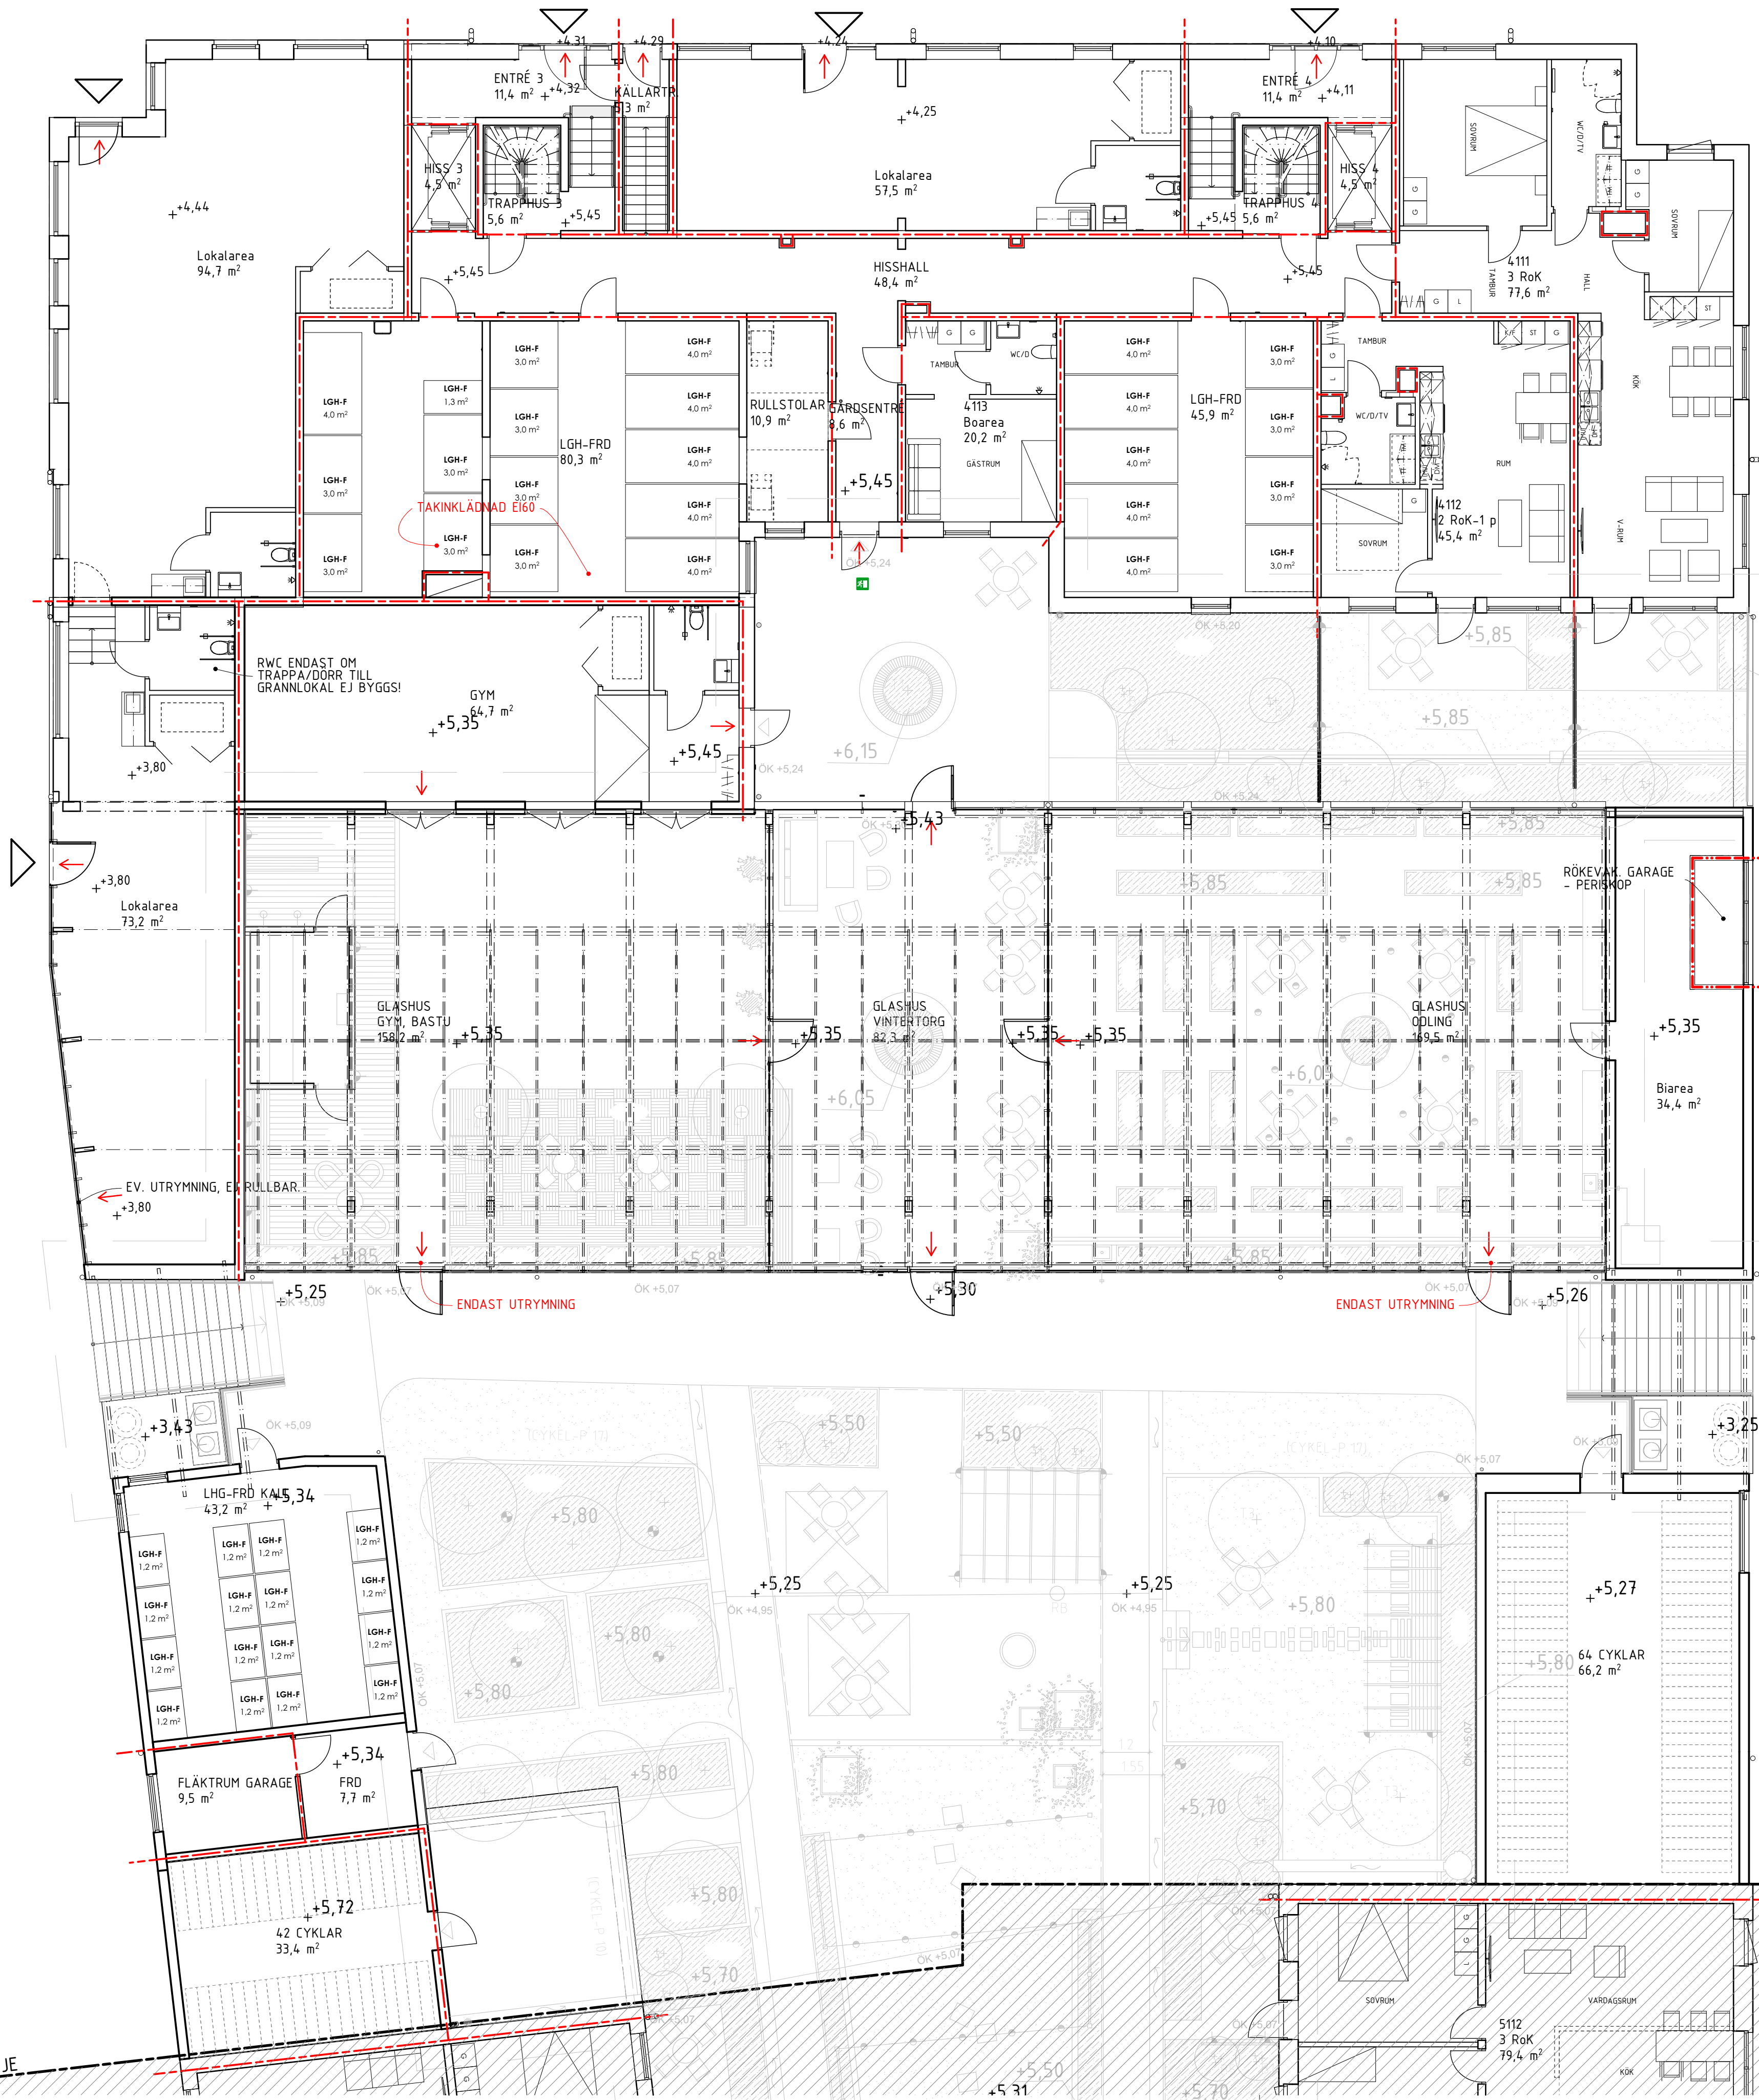

BET	ÄNDRING AVSER	DATUM	Sign.
BYGGLOVSHANDLING			
Brf Orangeriet			
INDEX			
A	ARKIPOL		
K	NYRÉNS		
UPPDRAG NR	RITAD AV	HANDLAGGARE	
DATUM	ANSVARIG	JB	
2020-05-29	JB		
PLAN 11 norra delen			
SKALA AT A3	NUMMER	BET	
1:100 1:200	A-40-1-111		