
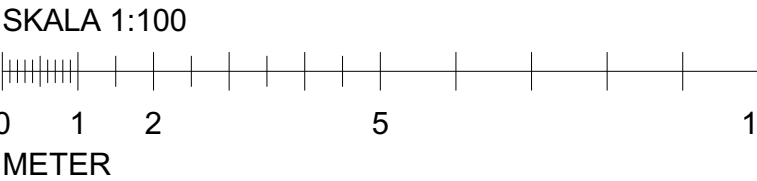
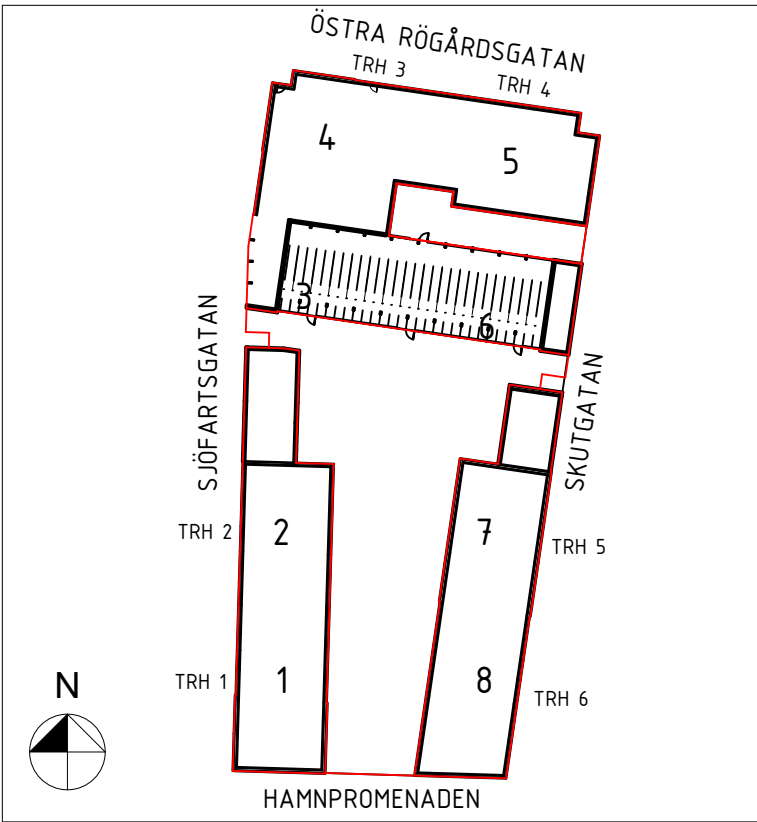


FÖRKLARINGAR

MÅTT ANGES I MILLIMETER.
HÖJDER I METER RH00.

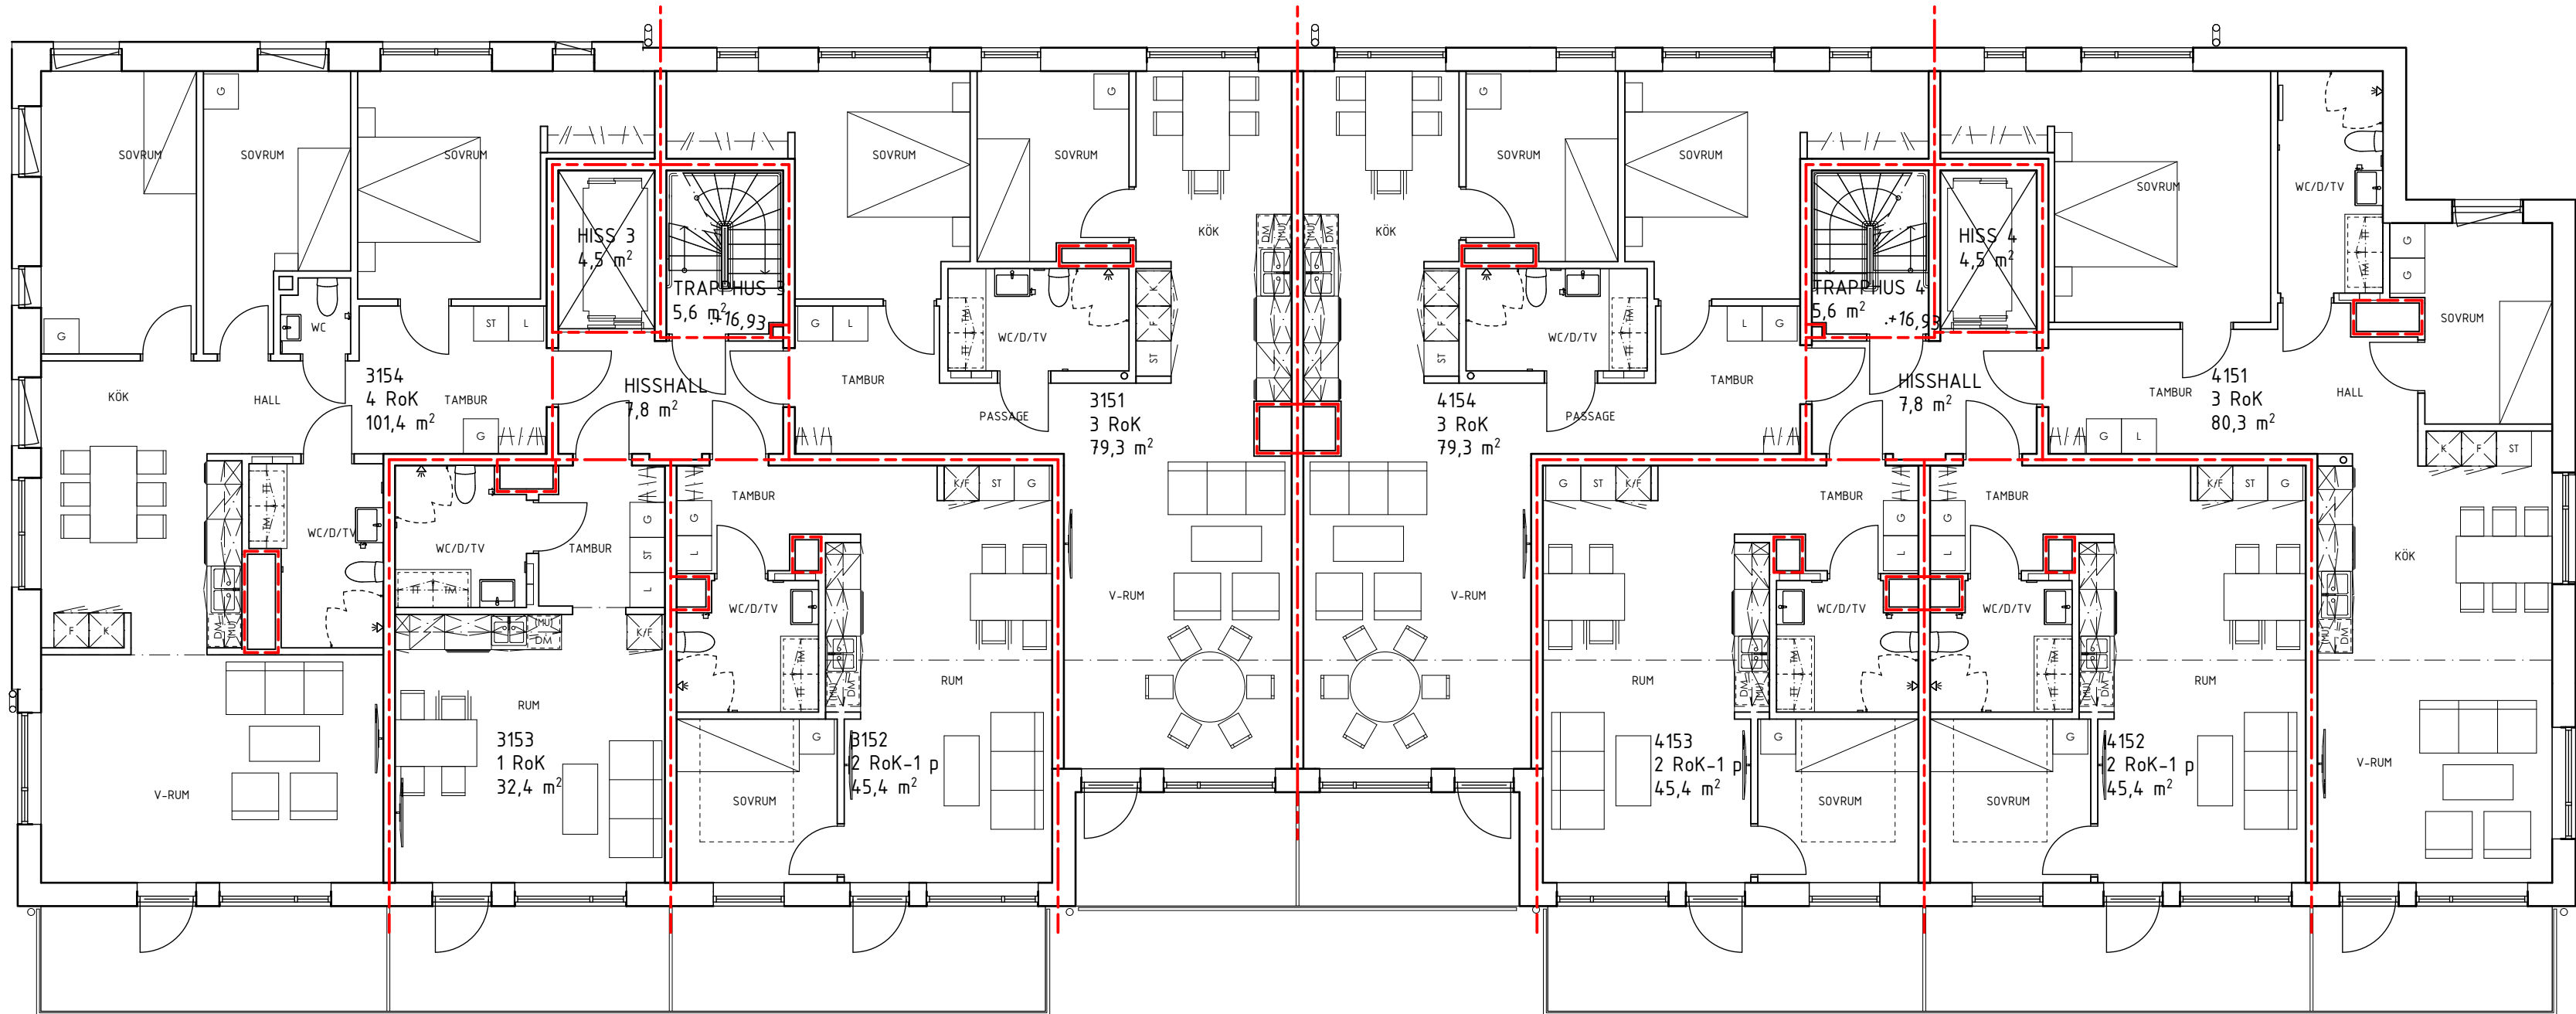

BET	ÄNDRING AVSER		DATUM	Sign
BYGGLOVSHANDLING				
Brf Orangeriet				
INDEX				
RESIDENCE /				
A	ARKIPOL			
K	NYRÉNS			
UPPDRAG NR		RITAD AV	HANDLAGGARE	
DATUM		ANSVARIG		JB
2020-05-29		JB		
PLAN 15 norra delen				
SKALA A1 A3		NUMMER	BET	
1:100	1:200	A-40-1-151		