



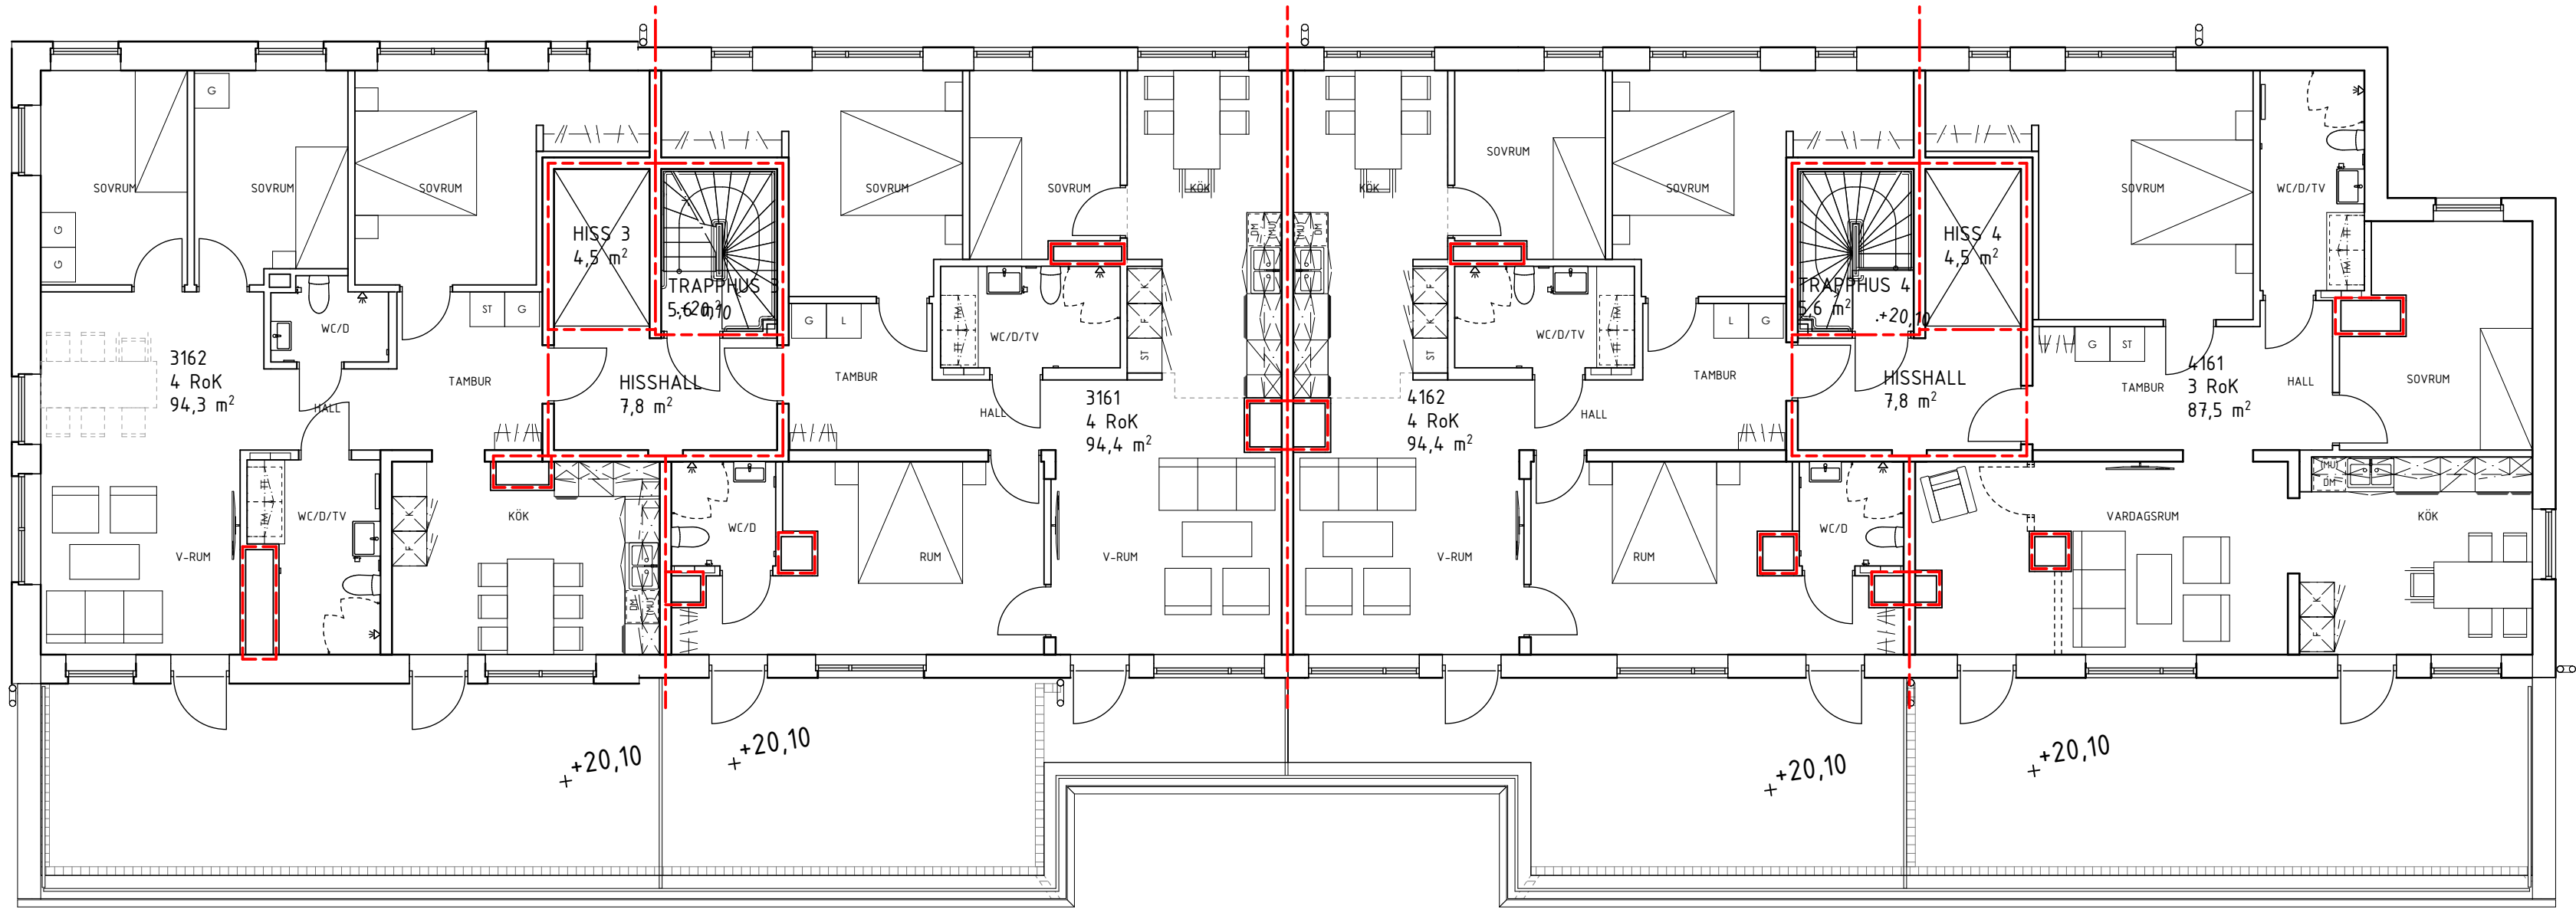

FÖRKLARINGAR

MÅTT ANGES I MILLIMETER.
HÖJDER I METER RH00.

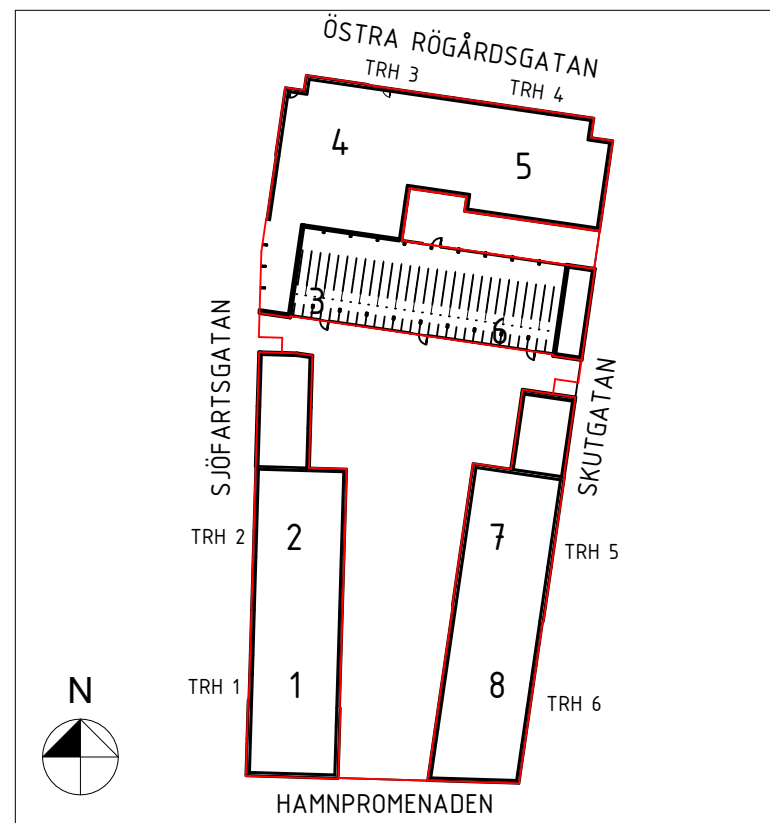

SKALA 1:100

0 1 2 5 10
METER

BET	ÄNDRING AVSER		DATUM	Sign.
BYGGLOVSHANDLING				
Brf Orangeriet				
INDEX RESIDENCE /				
A	ARKIPOL			
K	NYRÉNS			
UPPDRAG NR		RITAD AV	HANDLAGGARE	
			JB	
DATUM		ANSVARIG		
2020-05-29		JB		
PLAN 16 norra delen				
SKALA A1 A3		NUMMER		BET
1:100	1:200	A-40-1-161		