

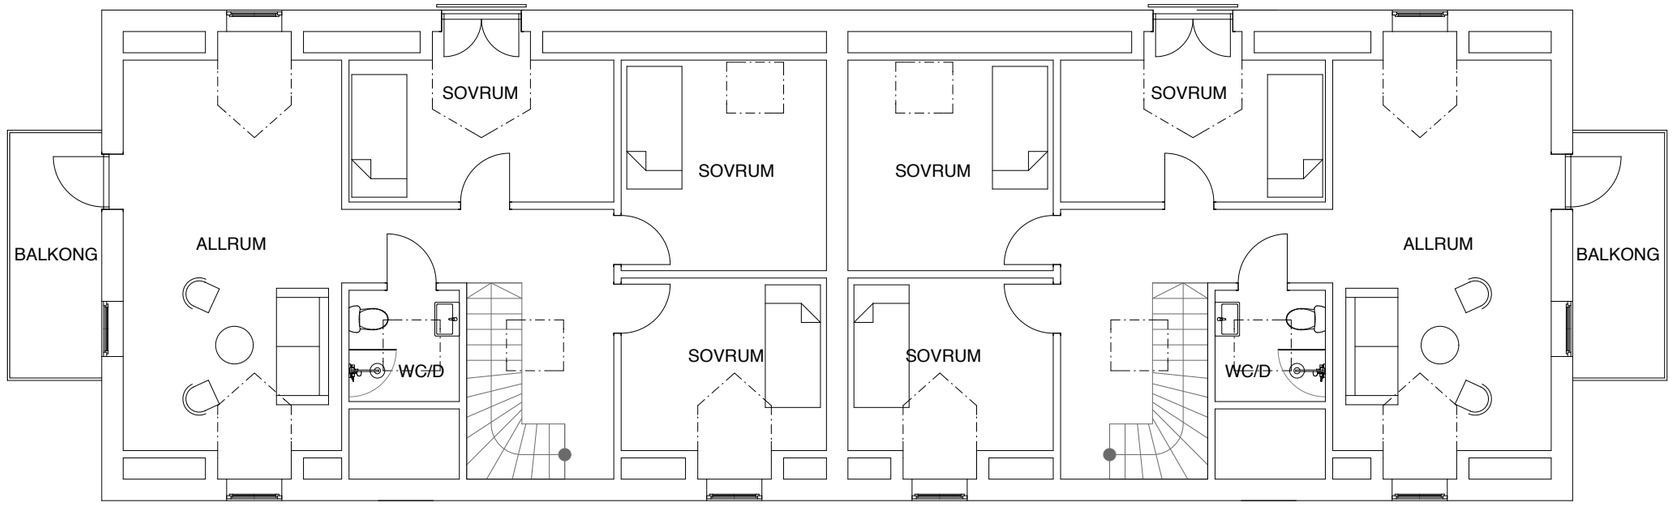


PLAN OV

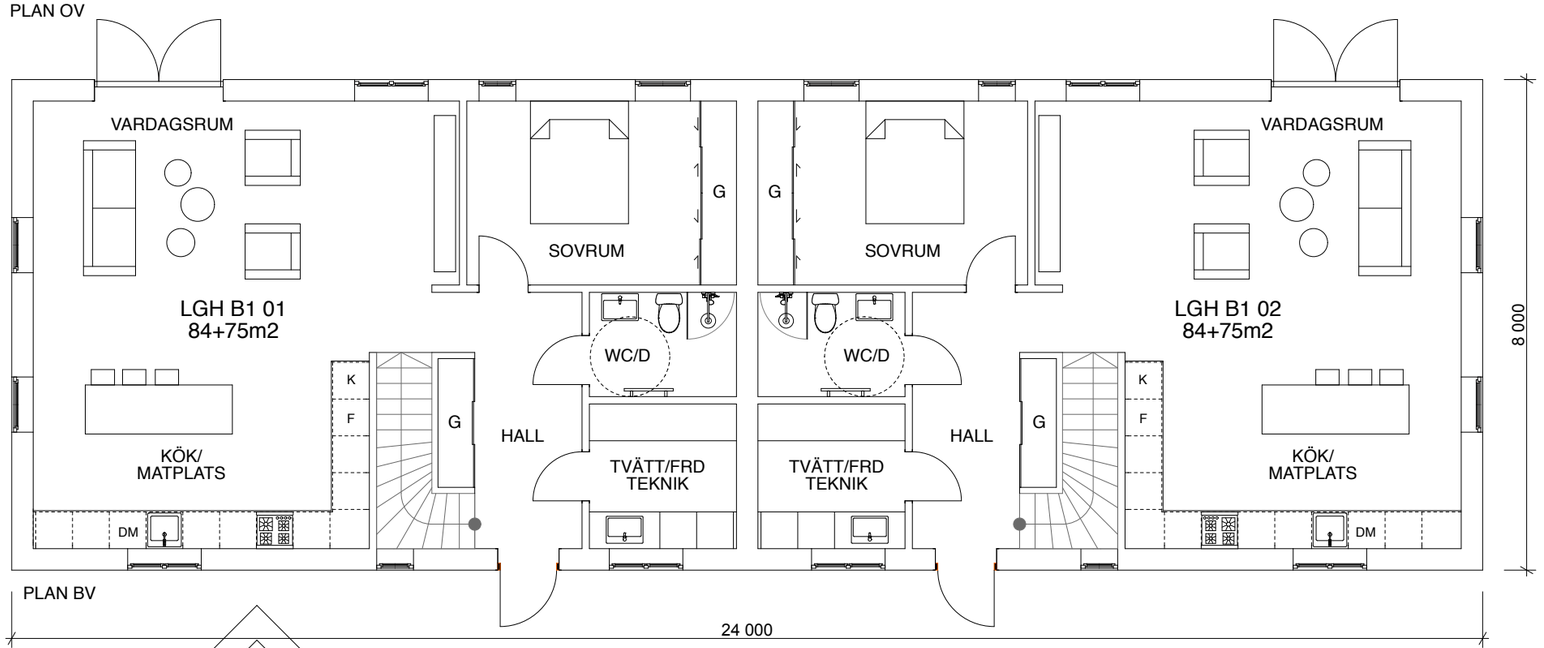

PLAN BV

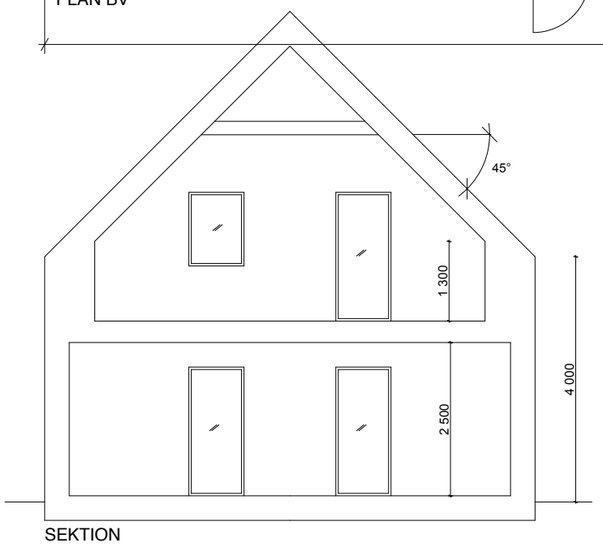

SEKTION

BET	ANT	ÄNDRINGEN AVSER	SIGN	DATUM

BYGGHERRE:

RÄNGS SAND 5:281, VELLINGE

NYBYGGNATION BOSTÄDER MM
PLANER HUS B1

UPPDRAG NR	RITAD AV	HANDLÄGGARE
	J.L	J.L

DATUM 150812 ANSVARIG

RELATIONSHANDLING	
BYGGHANDLING	
FÖRFRÅGNINGSUNDERLAG	
BYGGLOVSHANDLING	X
FÖRHANDSKOPIA	

RONANDER & LAURSEN ARKITEKTER AB
TEGELGÅRDSGATAN 7, 211 21 MALMÖ
070-300 34 84, 070-961 71 68
jens@ronanderlaursen.se
www.ronanderlaursen.se

SKALA	NUMMER	BET
1:100 (A3)	A005	