

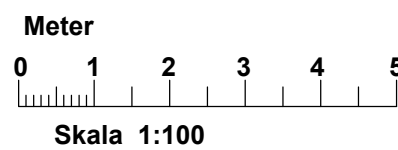




ÖVERPLAN

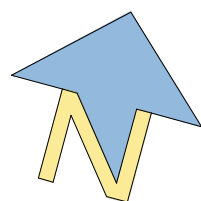

Ny Parhus Bygglov	Datum : 2026-02-20
Björnövägen 43A	Skala 1:100 (A3)
ÖVERPLAN	Ritning nr : 4

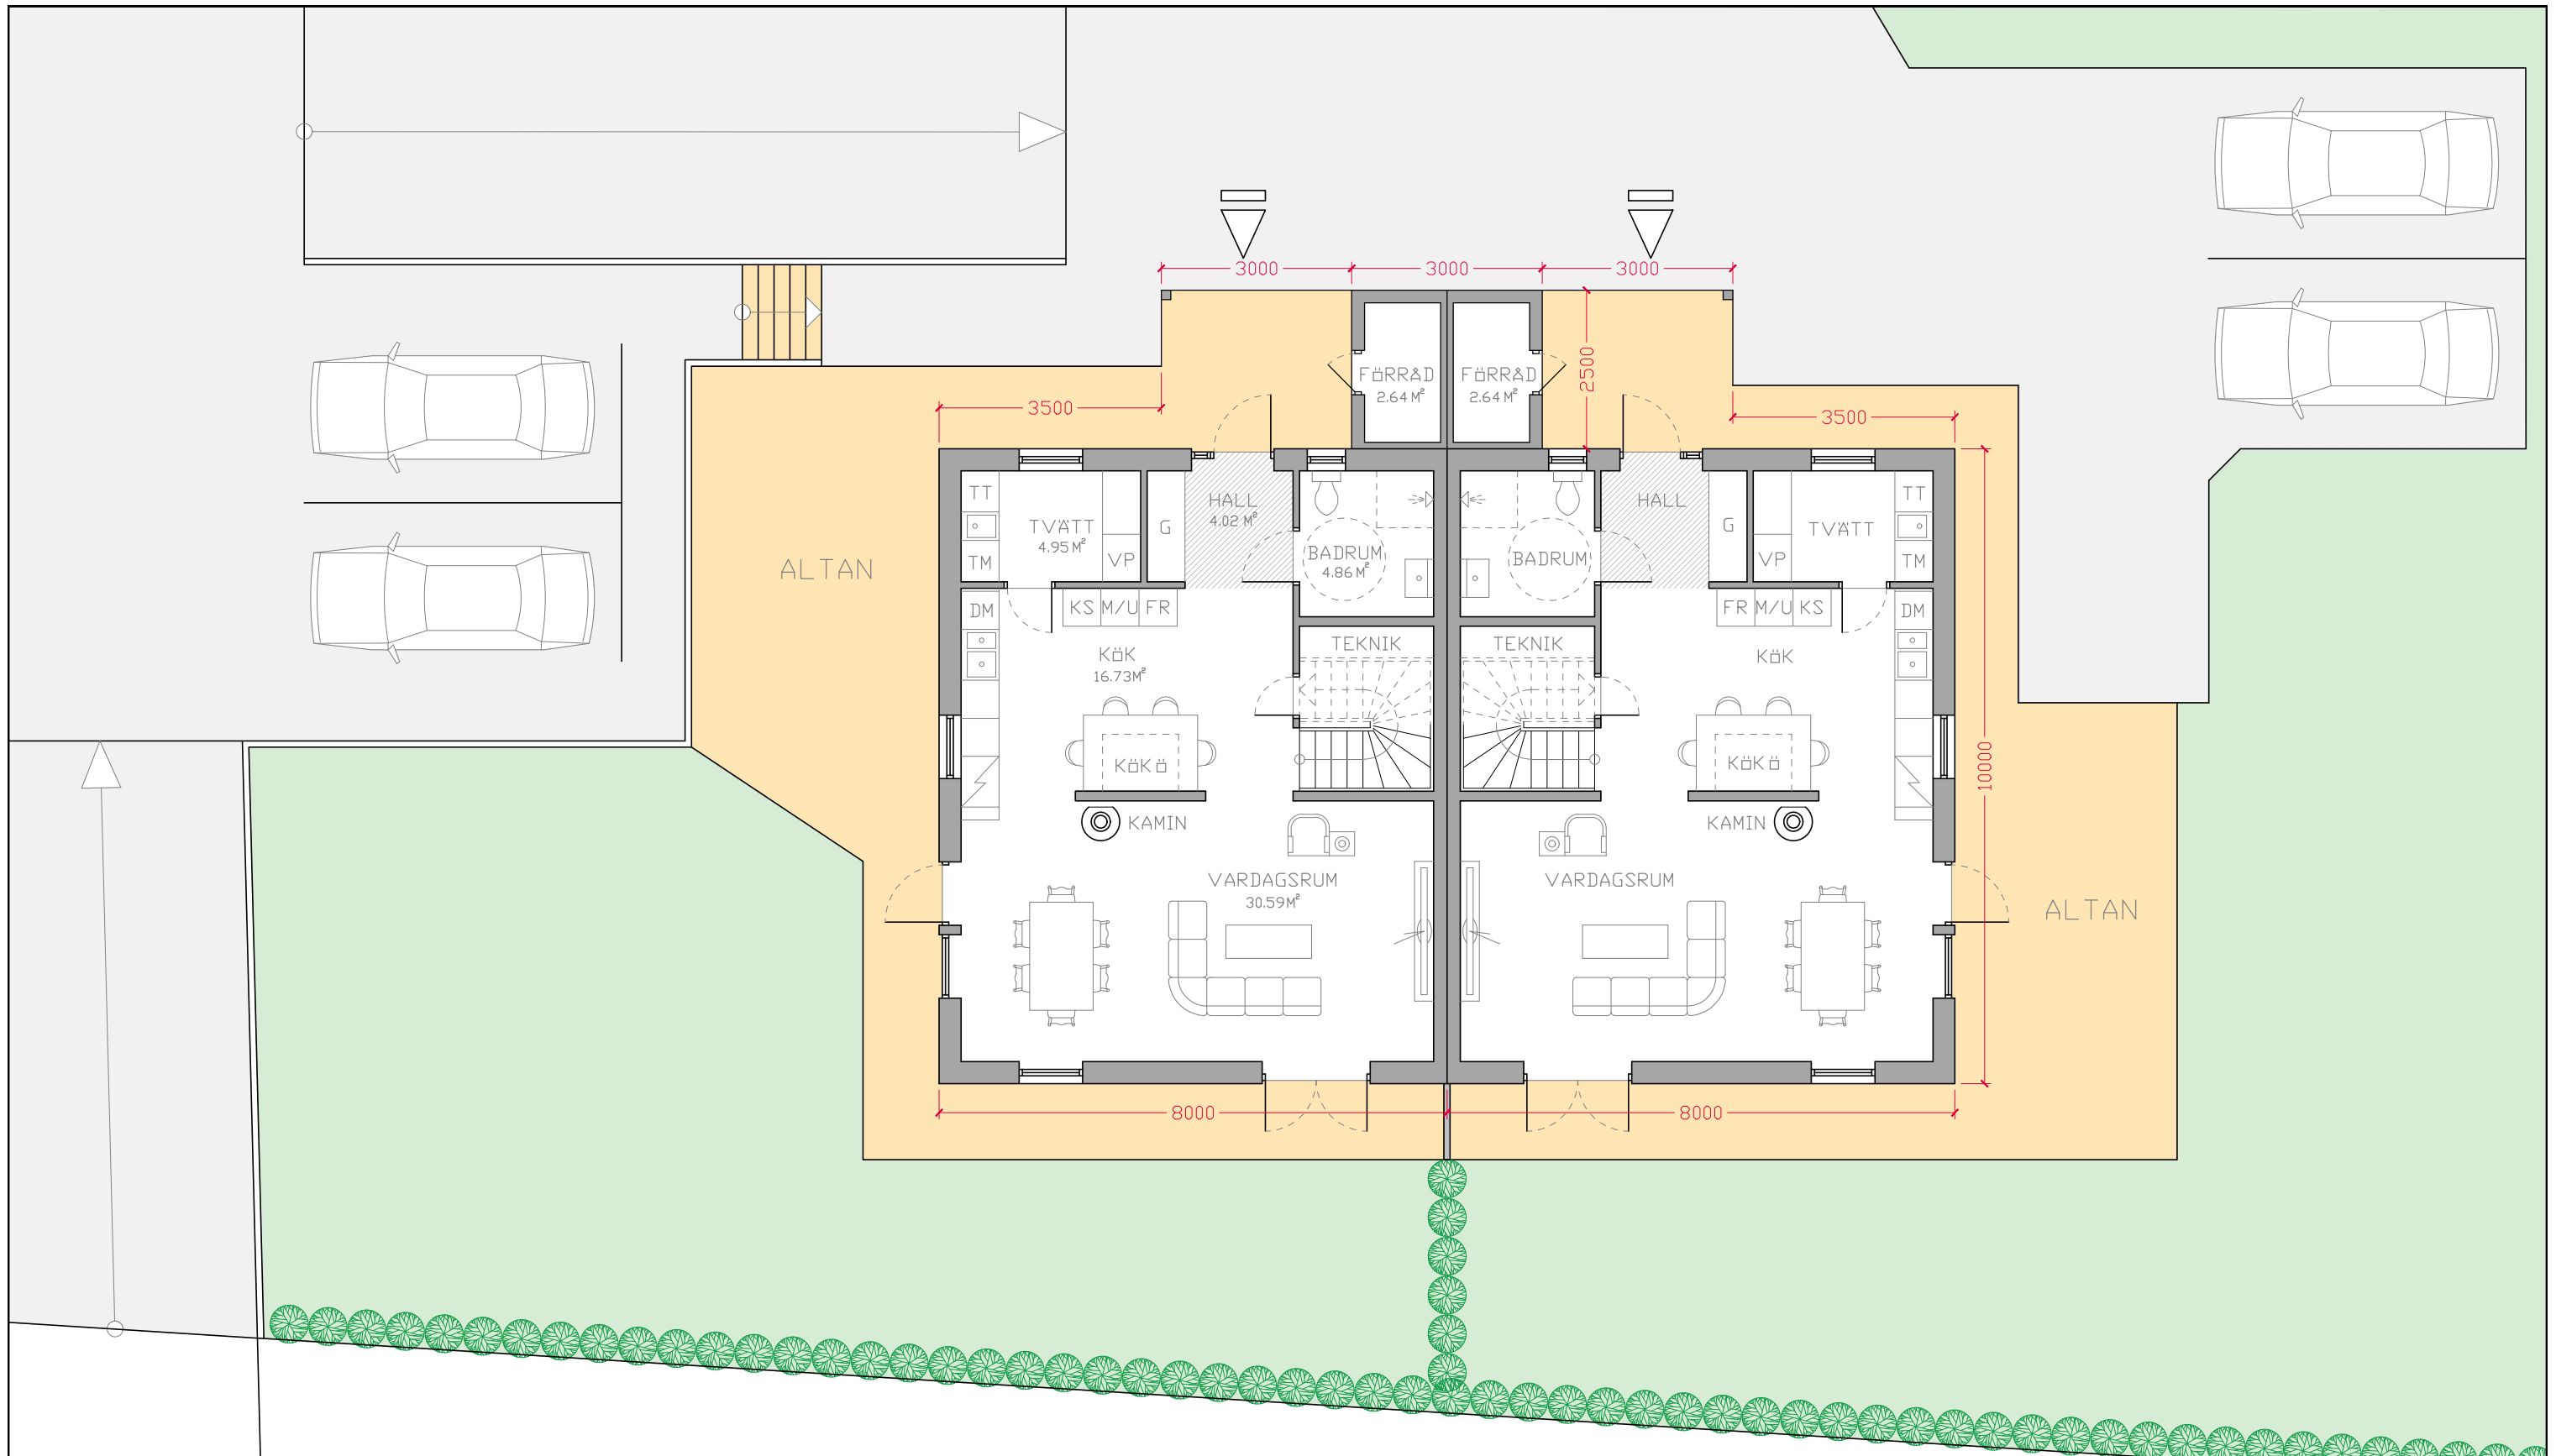

BOTTENPLAN

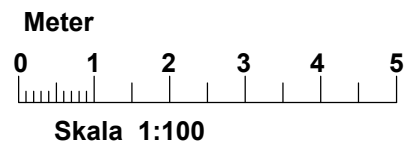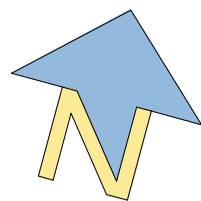

Ny Parhus Bygglov	Datum : 2026-02-20
Björnövägen 43A	Skala 1:100 (A3)
BOTTENPLAN	Ritning nr : 3