

330883

HALLSTA 2:120
NORRTÄLJE KOMMUN

Timbbyggnad av käll
samt byte av
fasad beklädnad

Planer sektioner
och fasader

Skala 1:100 1:500









Hallstavik den 14-3-92

Ulrika Törngvist

0175-28394

92.04.10/05

92.04.10

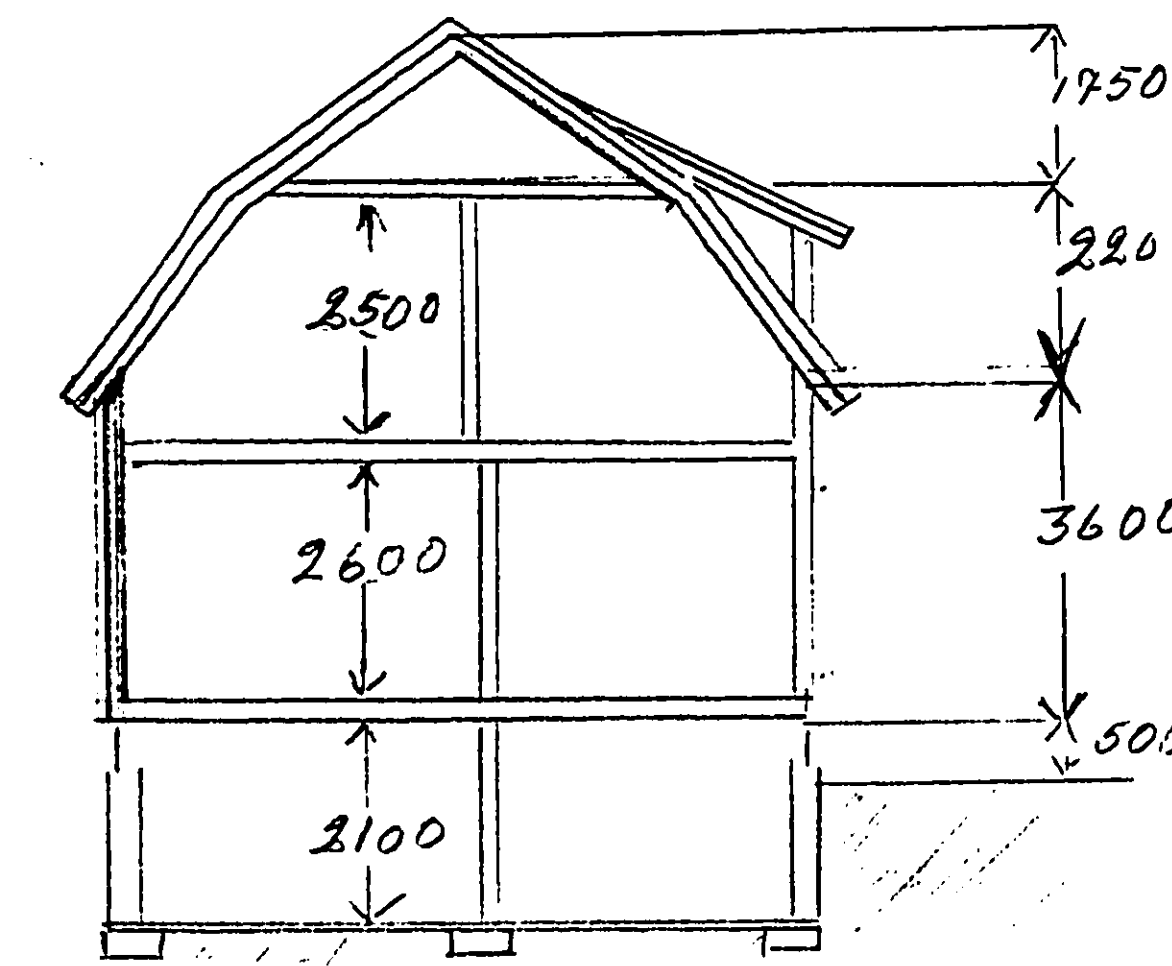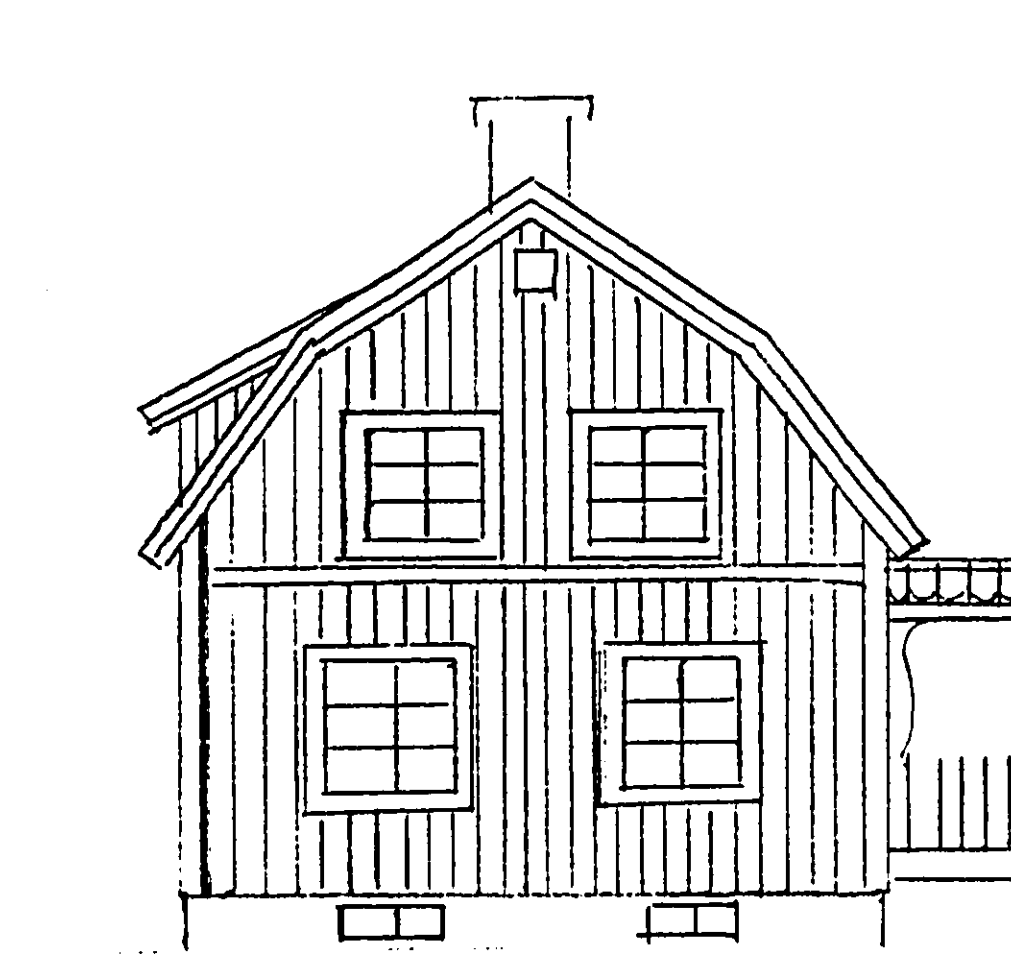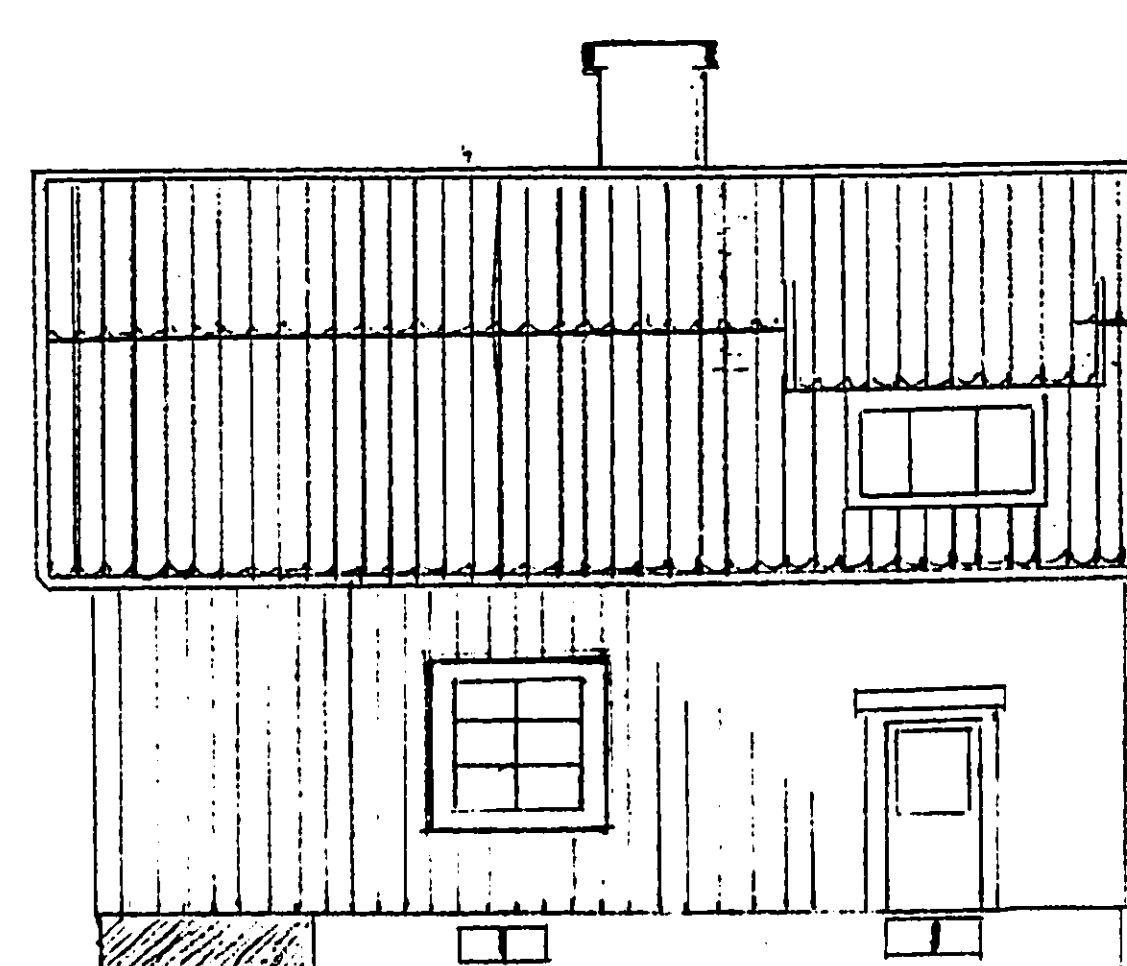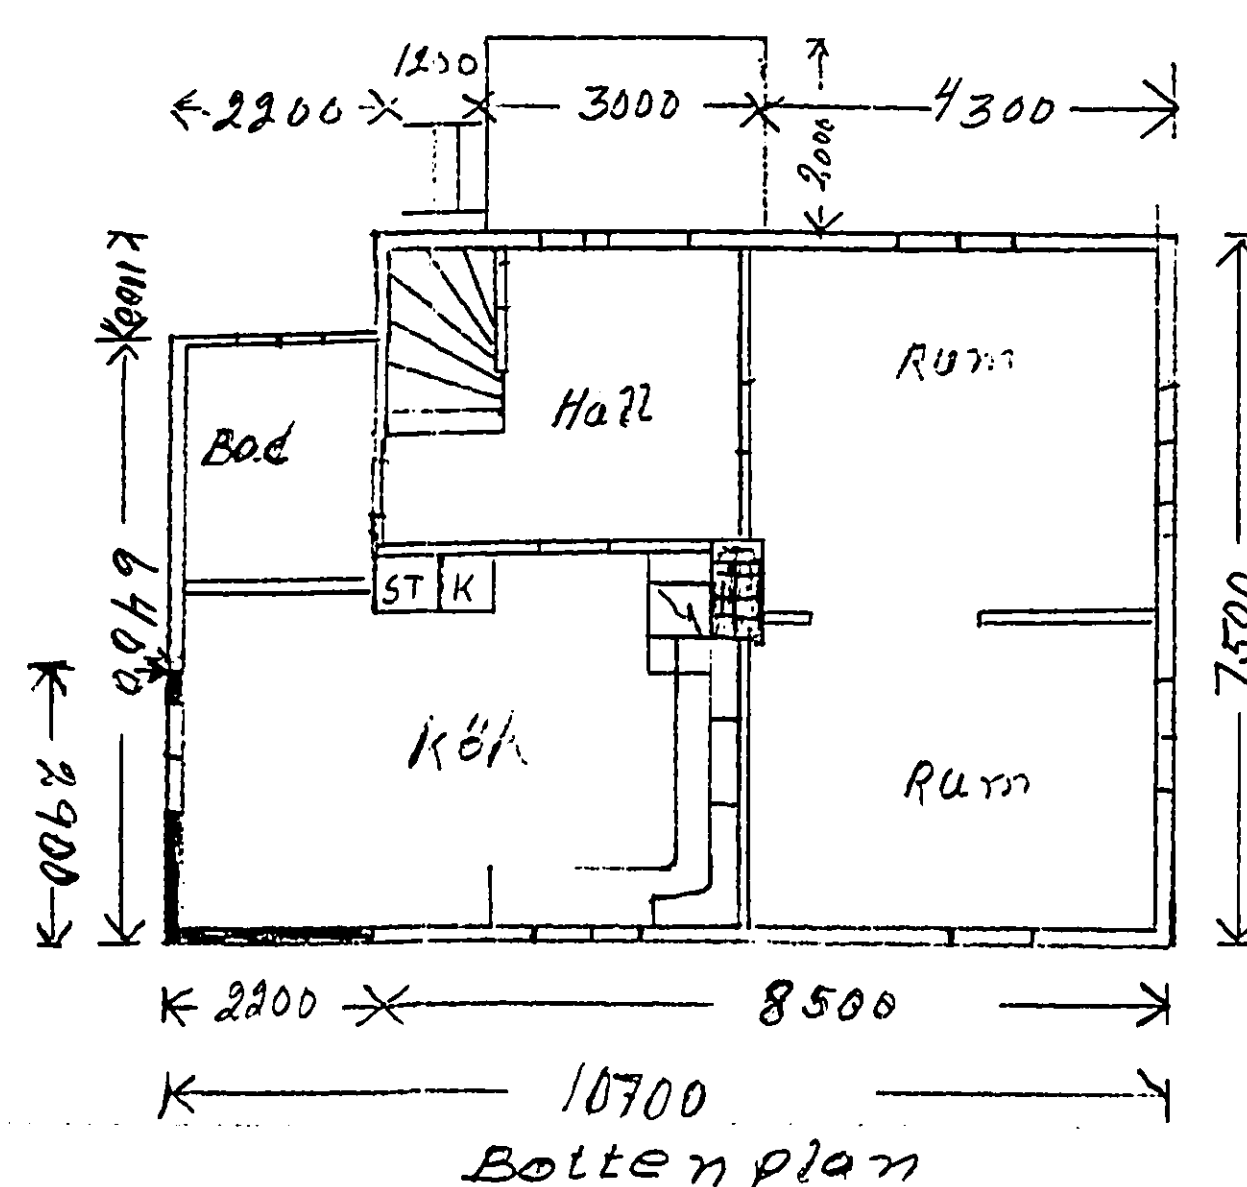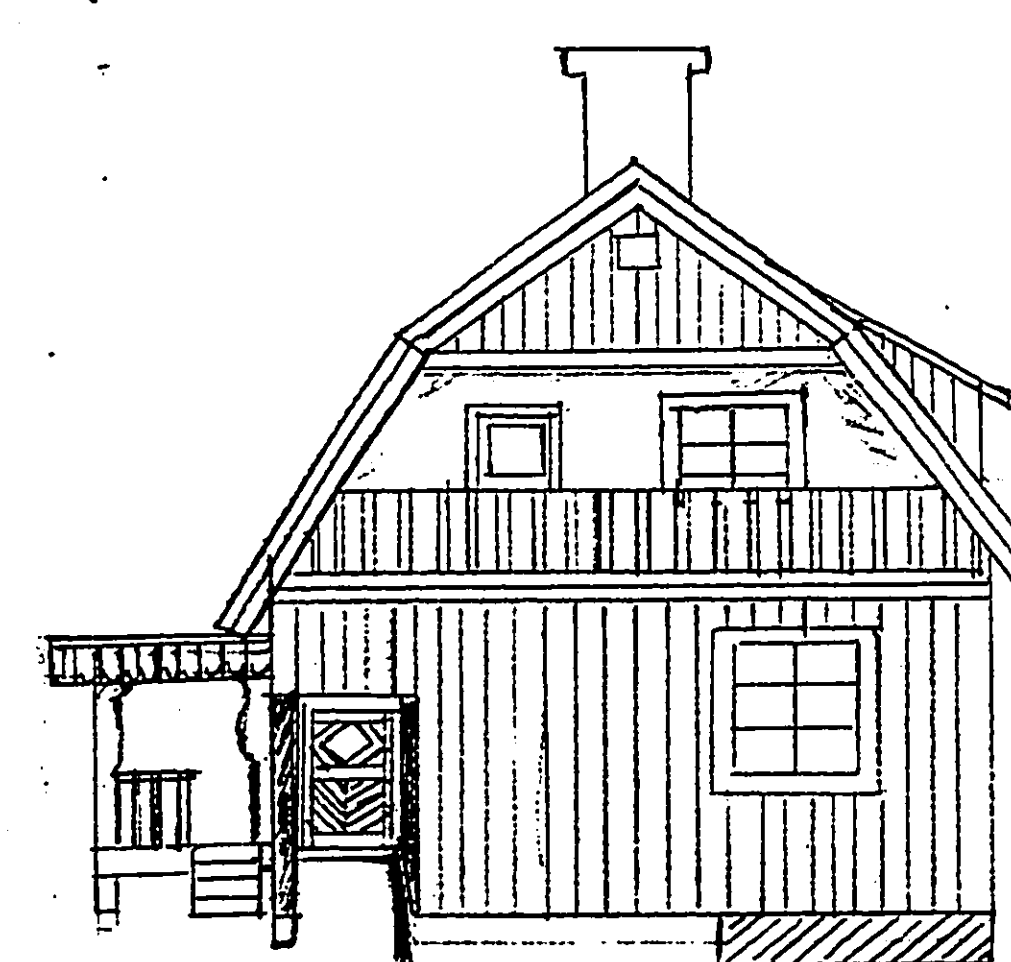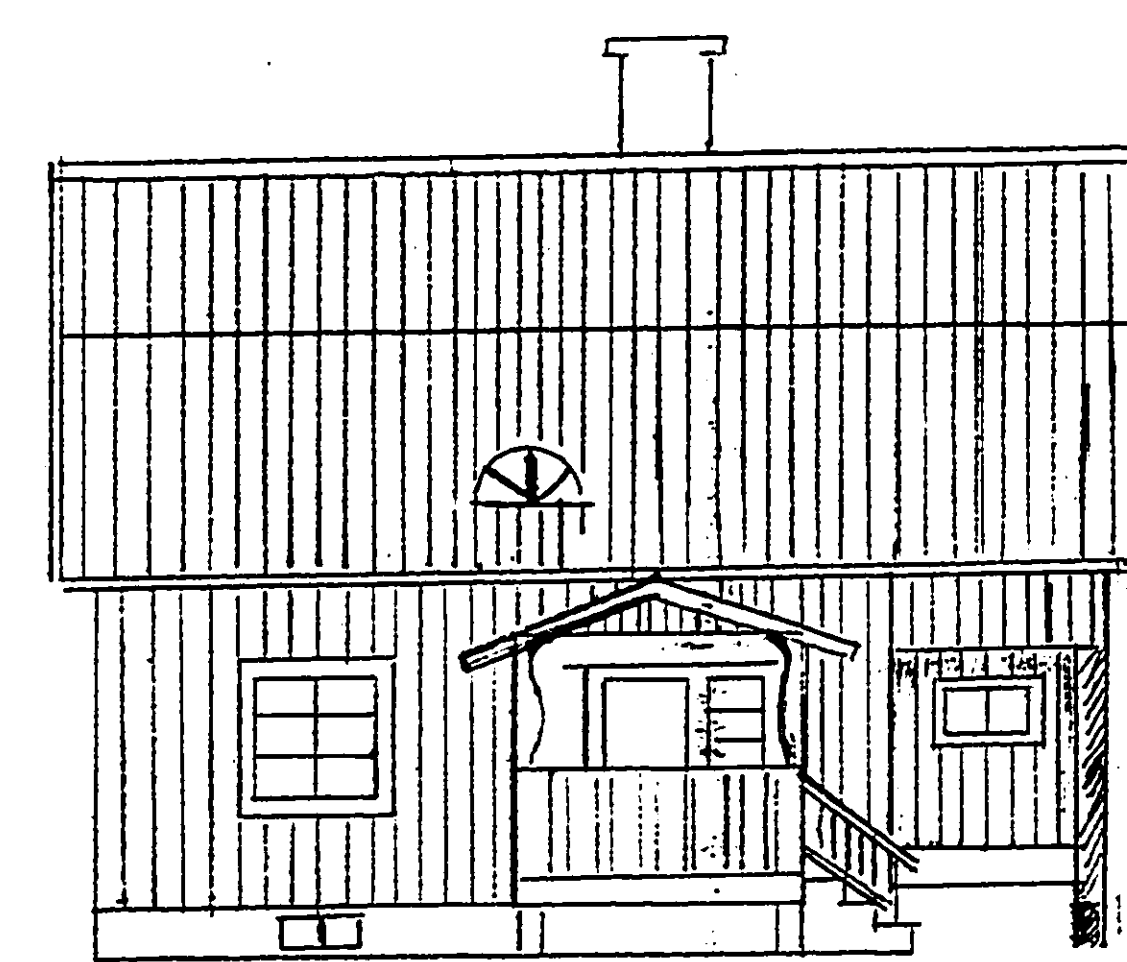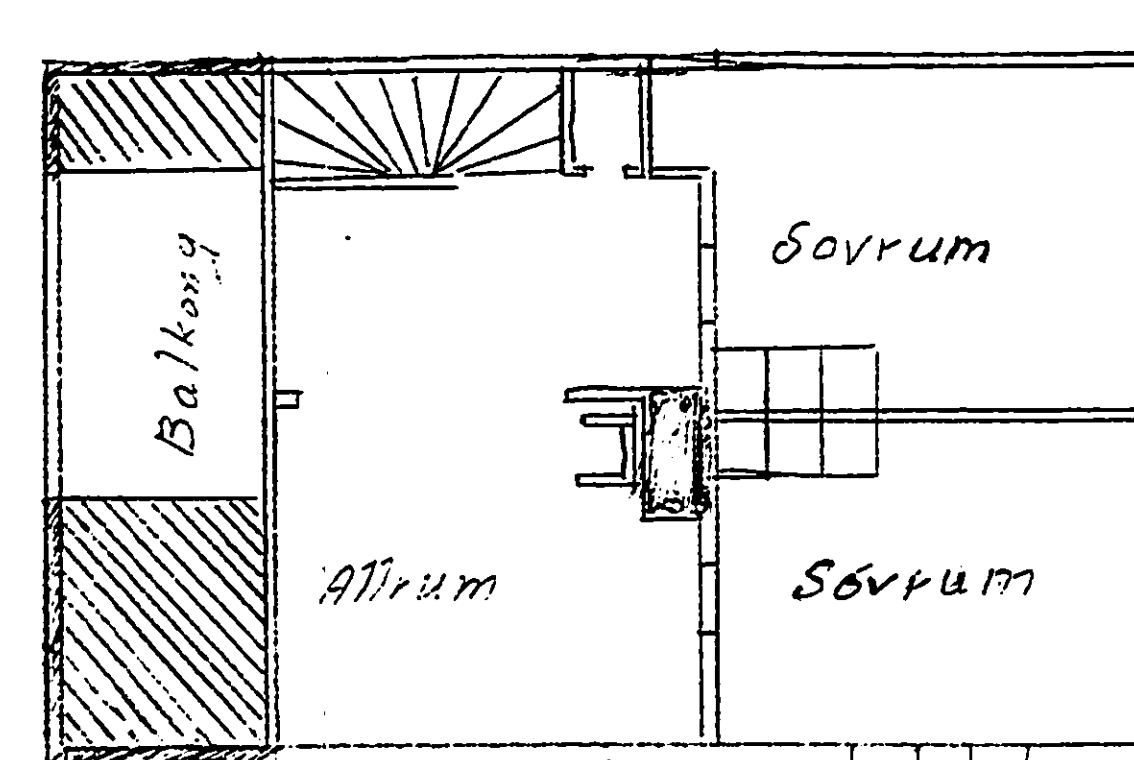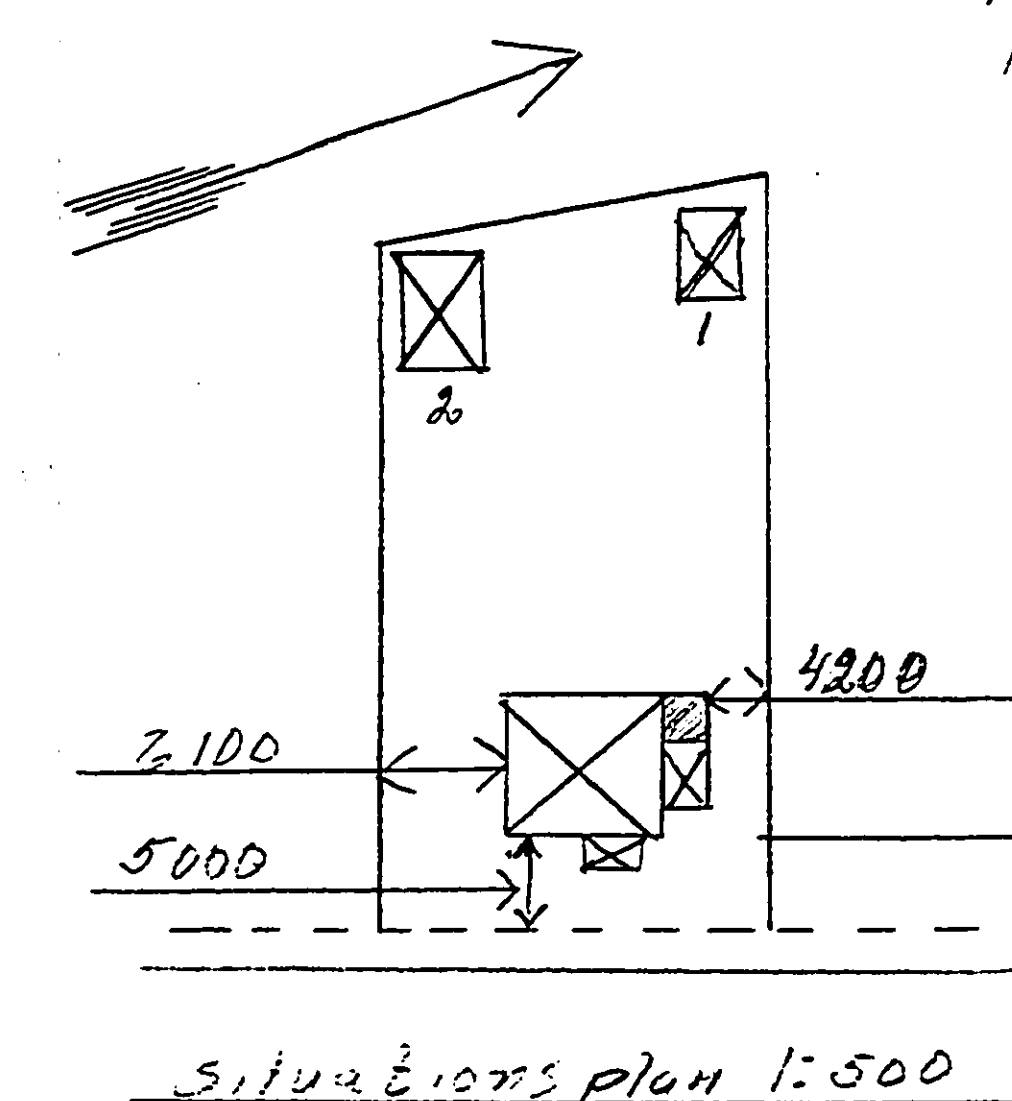

Granskad och
Bygglövs beviljad 13920515

Mats Vikström
Förste byggnadsingenjör