




Förklaringar:
Alla mått i millimeter.
Plushöjd i meter

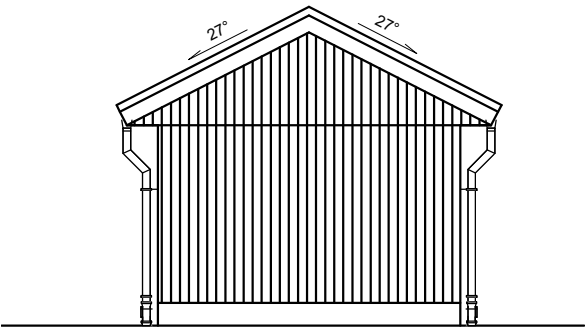


Fasad mot syd-öst

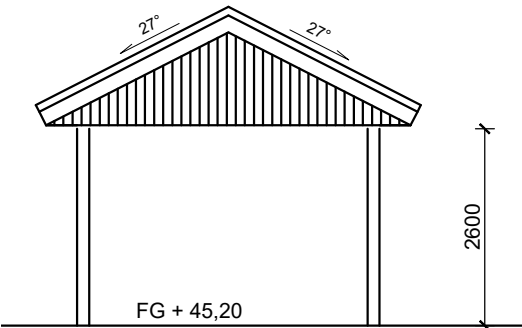


Fasad mot nord-väst

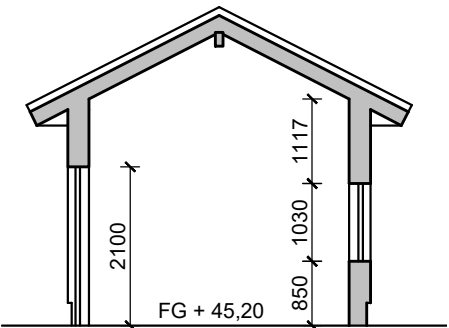


Section A-A

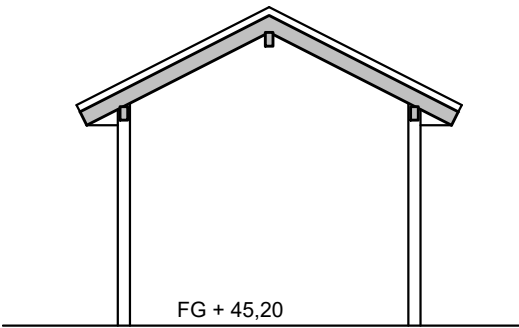




Section B-B

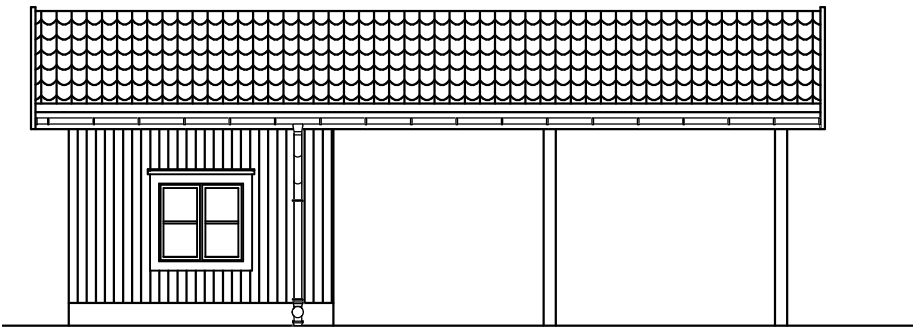

Fasad mot nord-öst

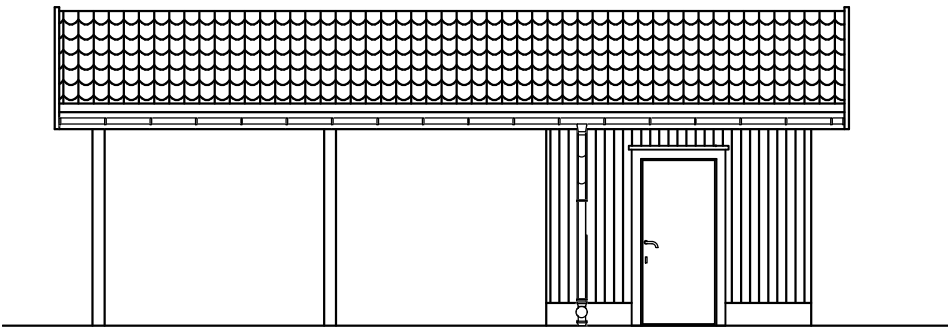

Fasad mot syd-väst

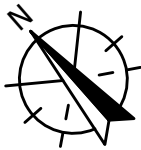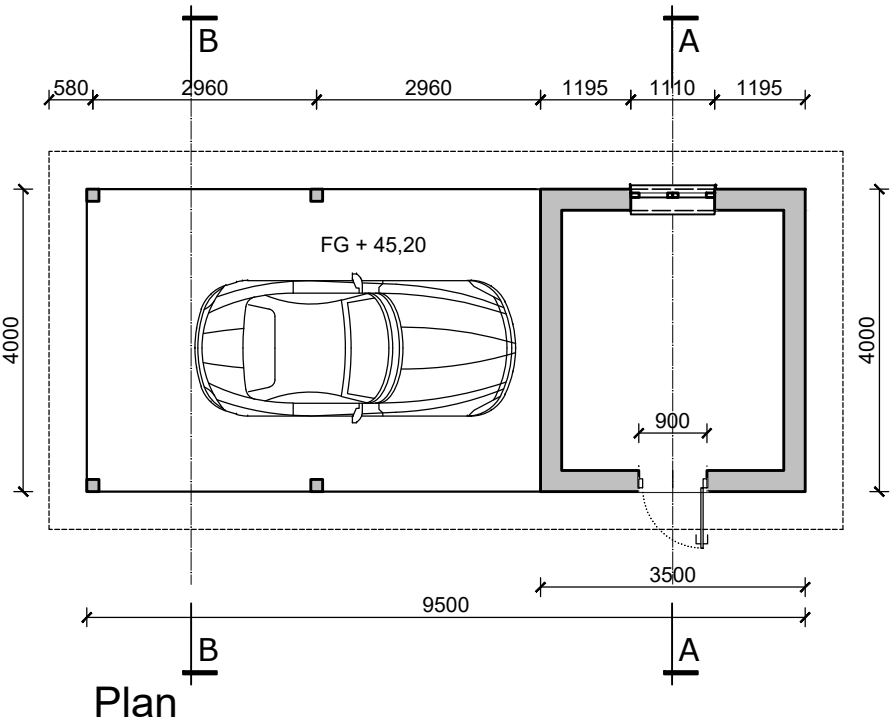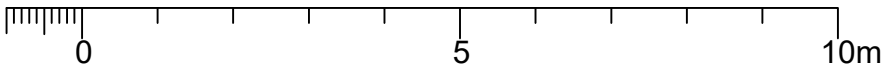

Carport med förråd skala 1:100

Bygglövshadling		
Svalsta 1:71		
Nybyggnad av enbostadshus		
W.Arkitektur & Design		
2022-04-01		
A3	1:100	A.11