

Uddevalla lantmäteridistrikt

1978

121/78

KA

Ärende

Fastighetsbestämning avseende vägservitut till förmån för BRÄCKE STORA 1:26 och belastande BRÄCKE STORA 1:16

Kommun

Uddevalla

Län

Göteborgs och Bohus

Registerområde

Bokenäs

Registreringsdatum

1980-01-25

Förrättningslantmätare

Per-Arne Källén

☒ Uppgift om åtgärd  
förrättningen  
avsett har införts  
i fastighetsregistret

För fastighetsregistermyndigheten

Fastighet, område m m

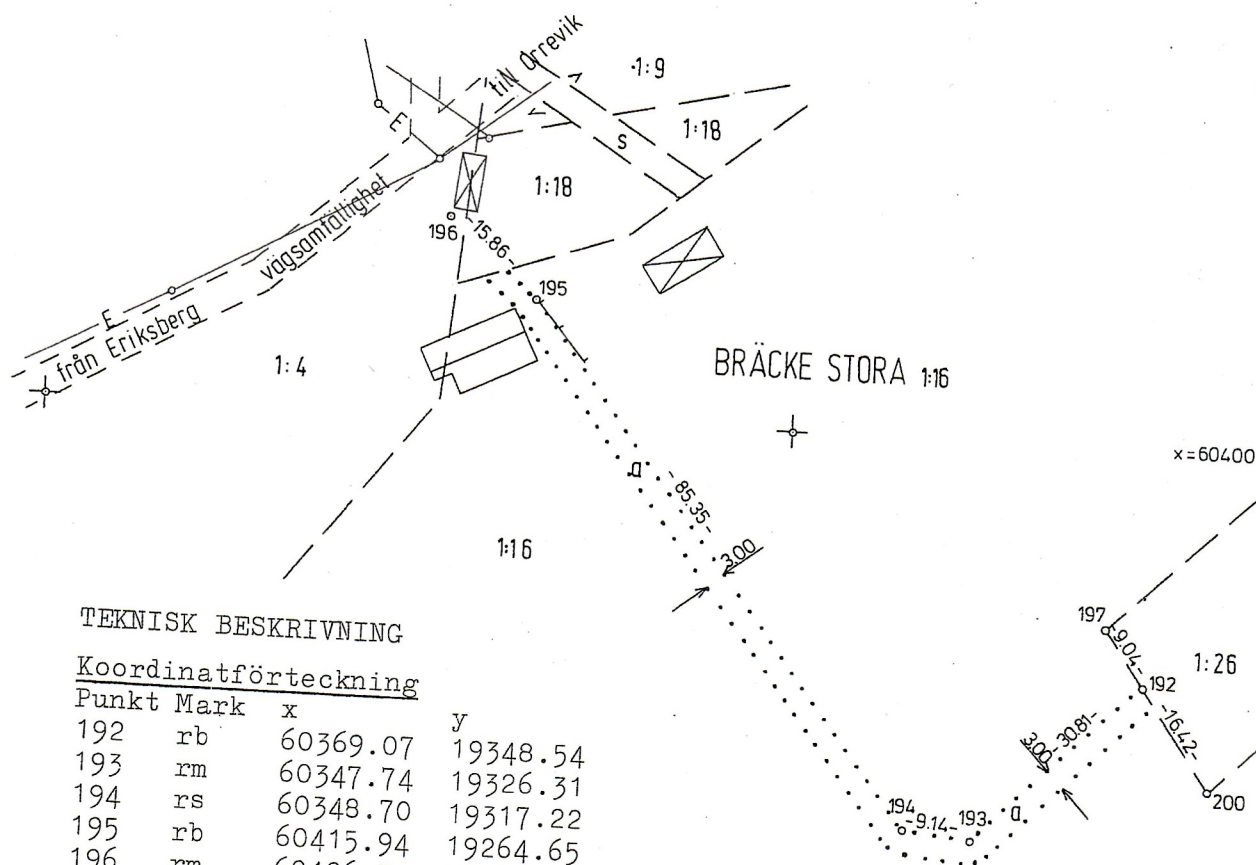
Fig

Areal hektar m<sup>2</sup>

delareal

± ändring/  
summa

Ägare, uppgifter till lokal skattemyndighet och andra anmärkningar

FASTIGHETSRÄTTSLIG BESKRIVNING  
se aktbilaga BE

## TEKNISK BESKRIVNING

## Koordinatförteckning

| Punkt                      | Mark | x        | y        |
|----------------------------|------|----------|----------|
| 192                        | rb   | 60369.07 | 19348.54 |
| 193                        | rm   | 60347.74 | 19326.31 |
| 194                        | rs   | 60348.70 | 19317.22 |
| 195                        | rb   | 60415.94 | 19264.65 |
| 196                        | rm   | 60426.34 | 19252.68 |
| 197                        | ghs  | 60376.34 | 19343.16 |
| 200                        | "    | 60355.45 | 19357.71 |
| System: 7,5 gon W 64 1938. |      |          |          |

Skala

1:1000

Reg karta, lägesangivning

Ek k 49 SV, 8131.

Framställd genom

Nymätning. Mätklass III.

Mätning

Beräkning

Kartläggning

Ritn redigering

131 43