FASTIGHETSBILDNINGSMYNDIGHETEN

R 233-76

Torsby lantmäteridistrikt

KARTA

Upprättad år	Dnr	Aktbilaga
1976	227/75	KA

Ärende	Kommun	Län
Avstyckning från Månäs 1:2 samt fastighetsreglering berörande samfälld mark till Månäs nr 1 och lotten A	Torsby	Värmland

Nybildade fastigheter: R. Nr 1:196

Registerområde: Norra Ny

Registreringsdatum: 1976-04-02

Förrättningslantmätare: Sven-Olof Dahl

☒ Uppgift om åtgärd förrättningen avsett har införts i fastighetsregistret

LARS ÅBERG
För fastighetsregistermyndigheten

Fastighet, område m m	Fig	Areal hektar, m² delareal	± ändring/ summa	Ägare, uppgifter till lokal skattemyndighet och andra anmärkningar

FASTIGHETSRÄTTSLIG BESKRIVNING


aktbil BE

TEKNISK BESKRIVNING

Koordinatförteckning

System: lokalt

Punkt	mark	x	y
20	grn	5528,55	4444,43
21	"	5564,60	4404,83
25	"	5573,35	4404,25
41	"	5568,06	4404,45
100	rm	5535,43	4436,87
102	"	5589,45	4402,72
104	"	5593,71	4451,92
105	"	5568,13	4469,29
106	grn	5580,41	4403,45

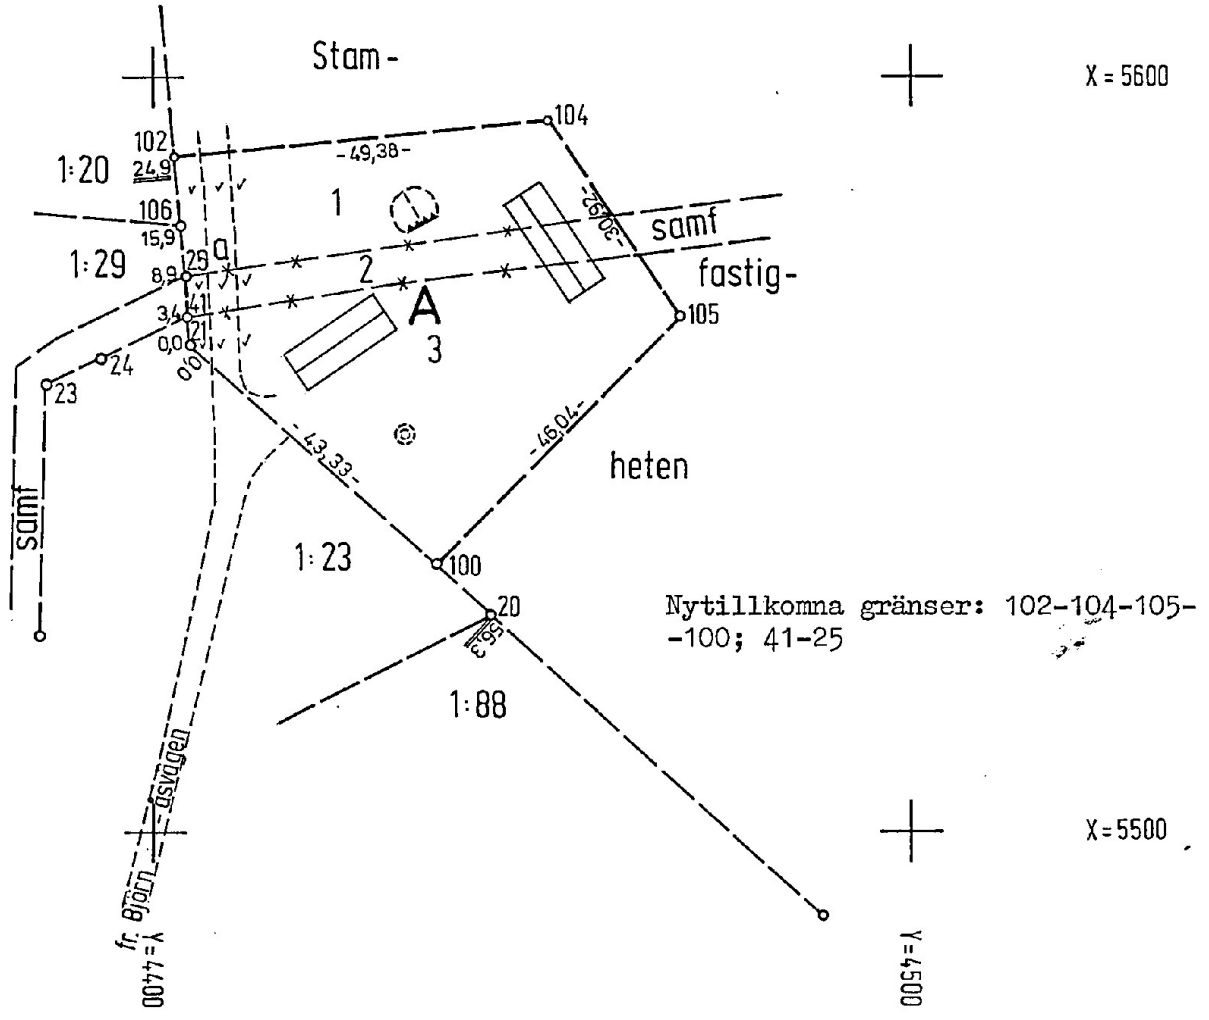

Skala	Reg karta, lägesangivning	Framställd genom
1:1000	Fk 133 20:41	nymätning

Mätning	Beräkning	Kartering	Ritn redigering
KB	KB	KB	IJ

17-L-799

Lantmäteriet BI 0341 75-04. 30 000. ALLF 905 73 741 LiberTryck 501411

FASTIGHETSBILDNINGSMYNDIGHETEN

BESKRIVNING

Sida 1 | Aktbilaga BE

Datum 1976-02-24 | Dnr 227/75

Torsby lantmäteridistrikt

Ärende: Avstyckning från Månäs 1:2 samt fastighetsreglering berörande samfälld mark till Månäs nr 1 och lotten A

Kommun: Torsby | Län: Värmland

Registreringsdatum: 1976-04-02 | Dnr: R 233-76

☒ Uppgift om åtgärd förrättningen avsett har införts i fastighetsregistret

LARS ÅBERG
För fastighetsregistermyndigheten

Registerområde: Norra Ny

Fastighet, område m m 1	Fig 2	Areal hektar, m² avstår 3a	erhåller 3b	± ändring/ 4 summa	Ägare, uppgifter till lokal skattemyndighet och andra anmärkningar 5
AVSTYCKNING FRÅN MÅNÄS 1:2					
Lotten A	1,3	*E.N:r 1:196*		(0,2188)	[redacted] 00-16
Nybildning av servitut: Med lotten A (härskande) följer rätt att på stamfastigheten Månäs 1:2 (tjänande) taga vatten i befintlig brunn och behålla och underhålla befintlig vattenledning från brunnen till lotten. Med stamfastigheten Månäs 1:2 (härskande) följer rätt att för skogskörslor använda befintliga vägen a å lotten A (tjänande).					Lotten A berörs av fastighetsreglering, se nedan
FASTIGHETSREGLERING					
Lotten A *(1:196)*	2		0,0280	(+0,0280)	Ägare, se ovan
Areal efter överföringen				0,2468	
Samfälligheten a		*E.N:r 5:3*			Samfälligheten a tillkommen vid laga skifte 1851-08-29 akt Norra Ny 120 och utgöres av vägmark
	2	0,0280		-0,0280	

Ersättning: Ingen

I tjänsten

Gudmund Darle
Distriktslantmätare

Lantmäteriet Bi 0327. 74-09. 40 000. 905 74 109 LiberTryck LT 404418