


FÖRSLAG TILL STADSPLAN
FÖR DEL AV
ÄSPERÖDSOMRÅDET (ÄNGEN, L. HÅLTET M.M.) I
UDDEVALLA


UPPGJORT I MAJ 1956 AV
B. Holmstrand

STADSARKITEKT

REVIDERAT I JULI 1956 AV
B. Holmstrand
STADSARKITEKT

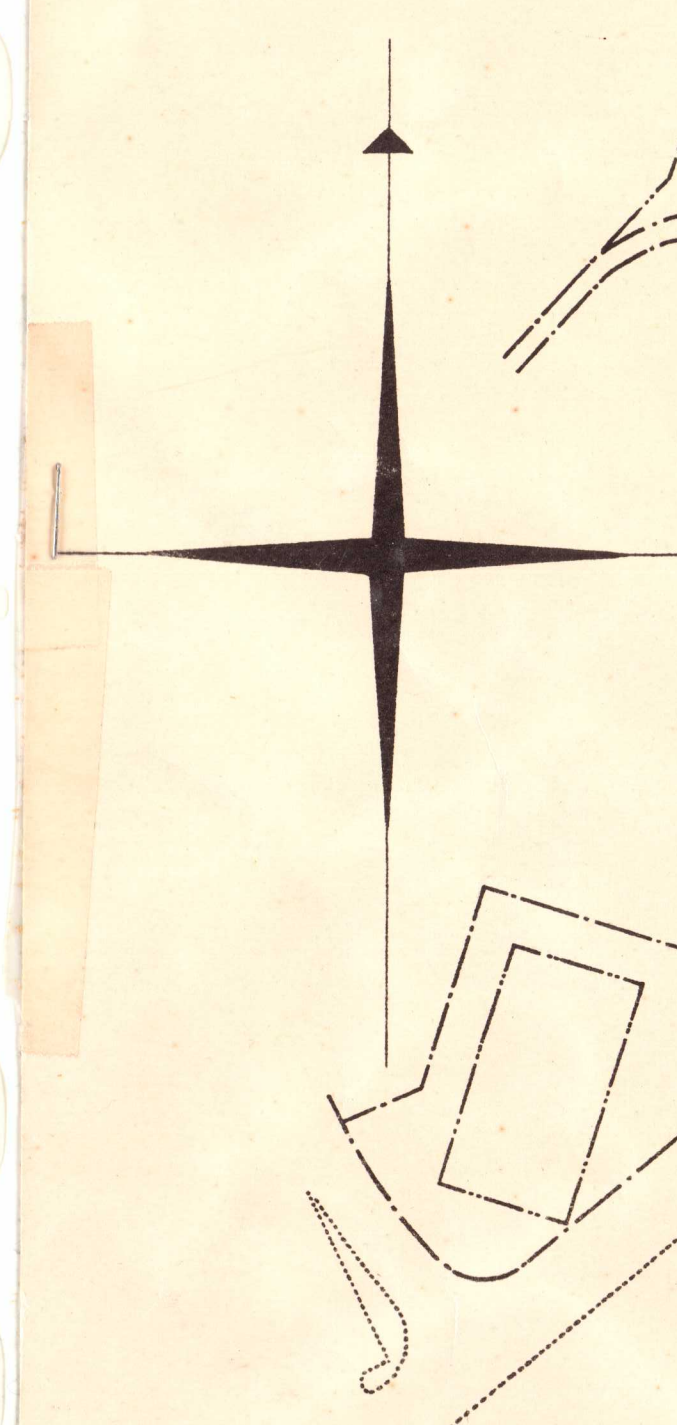

37900
69300

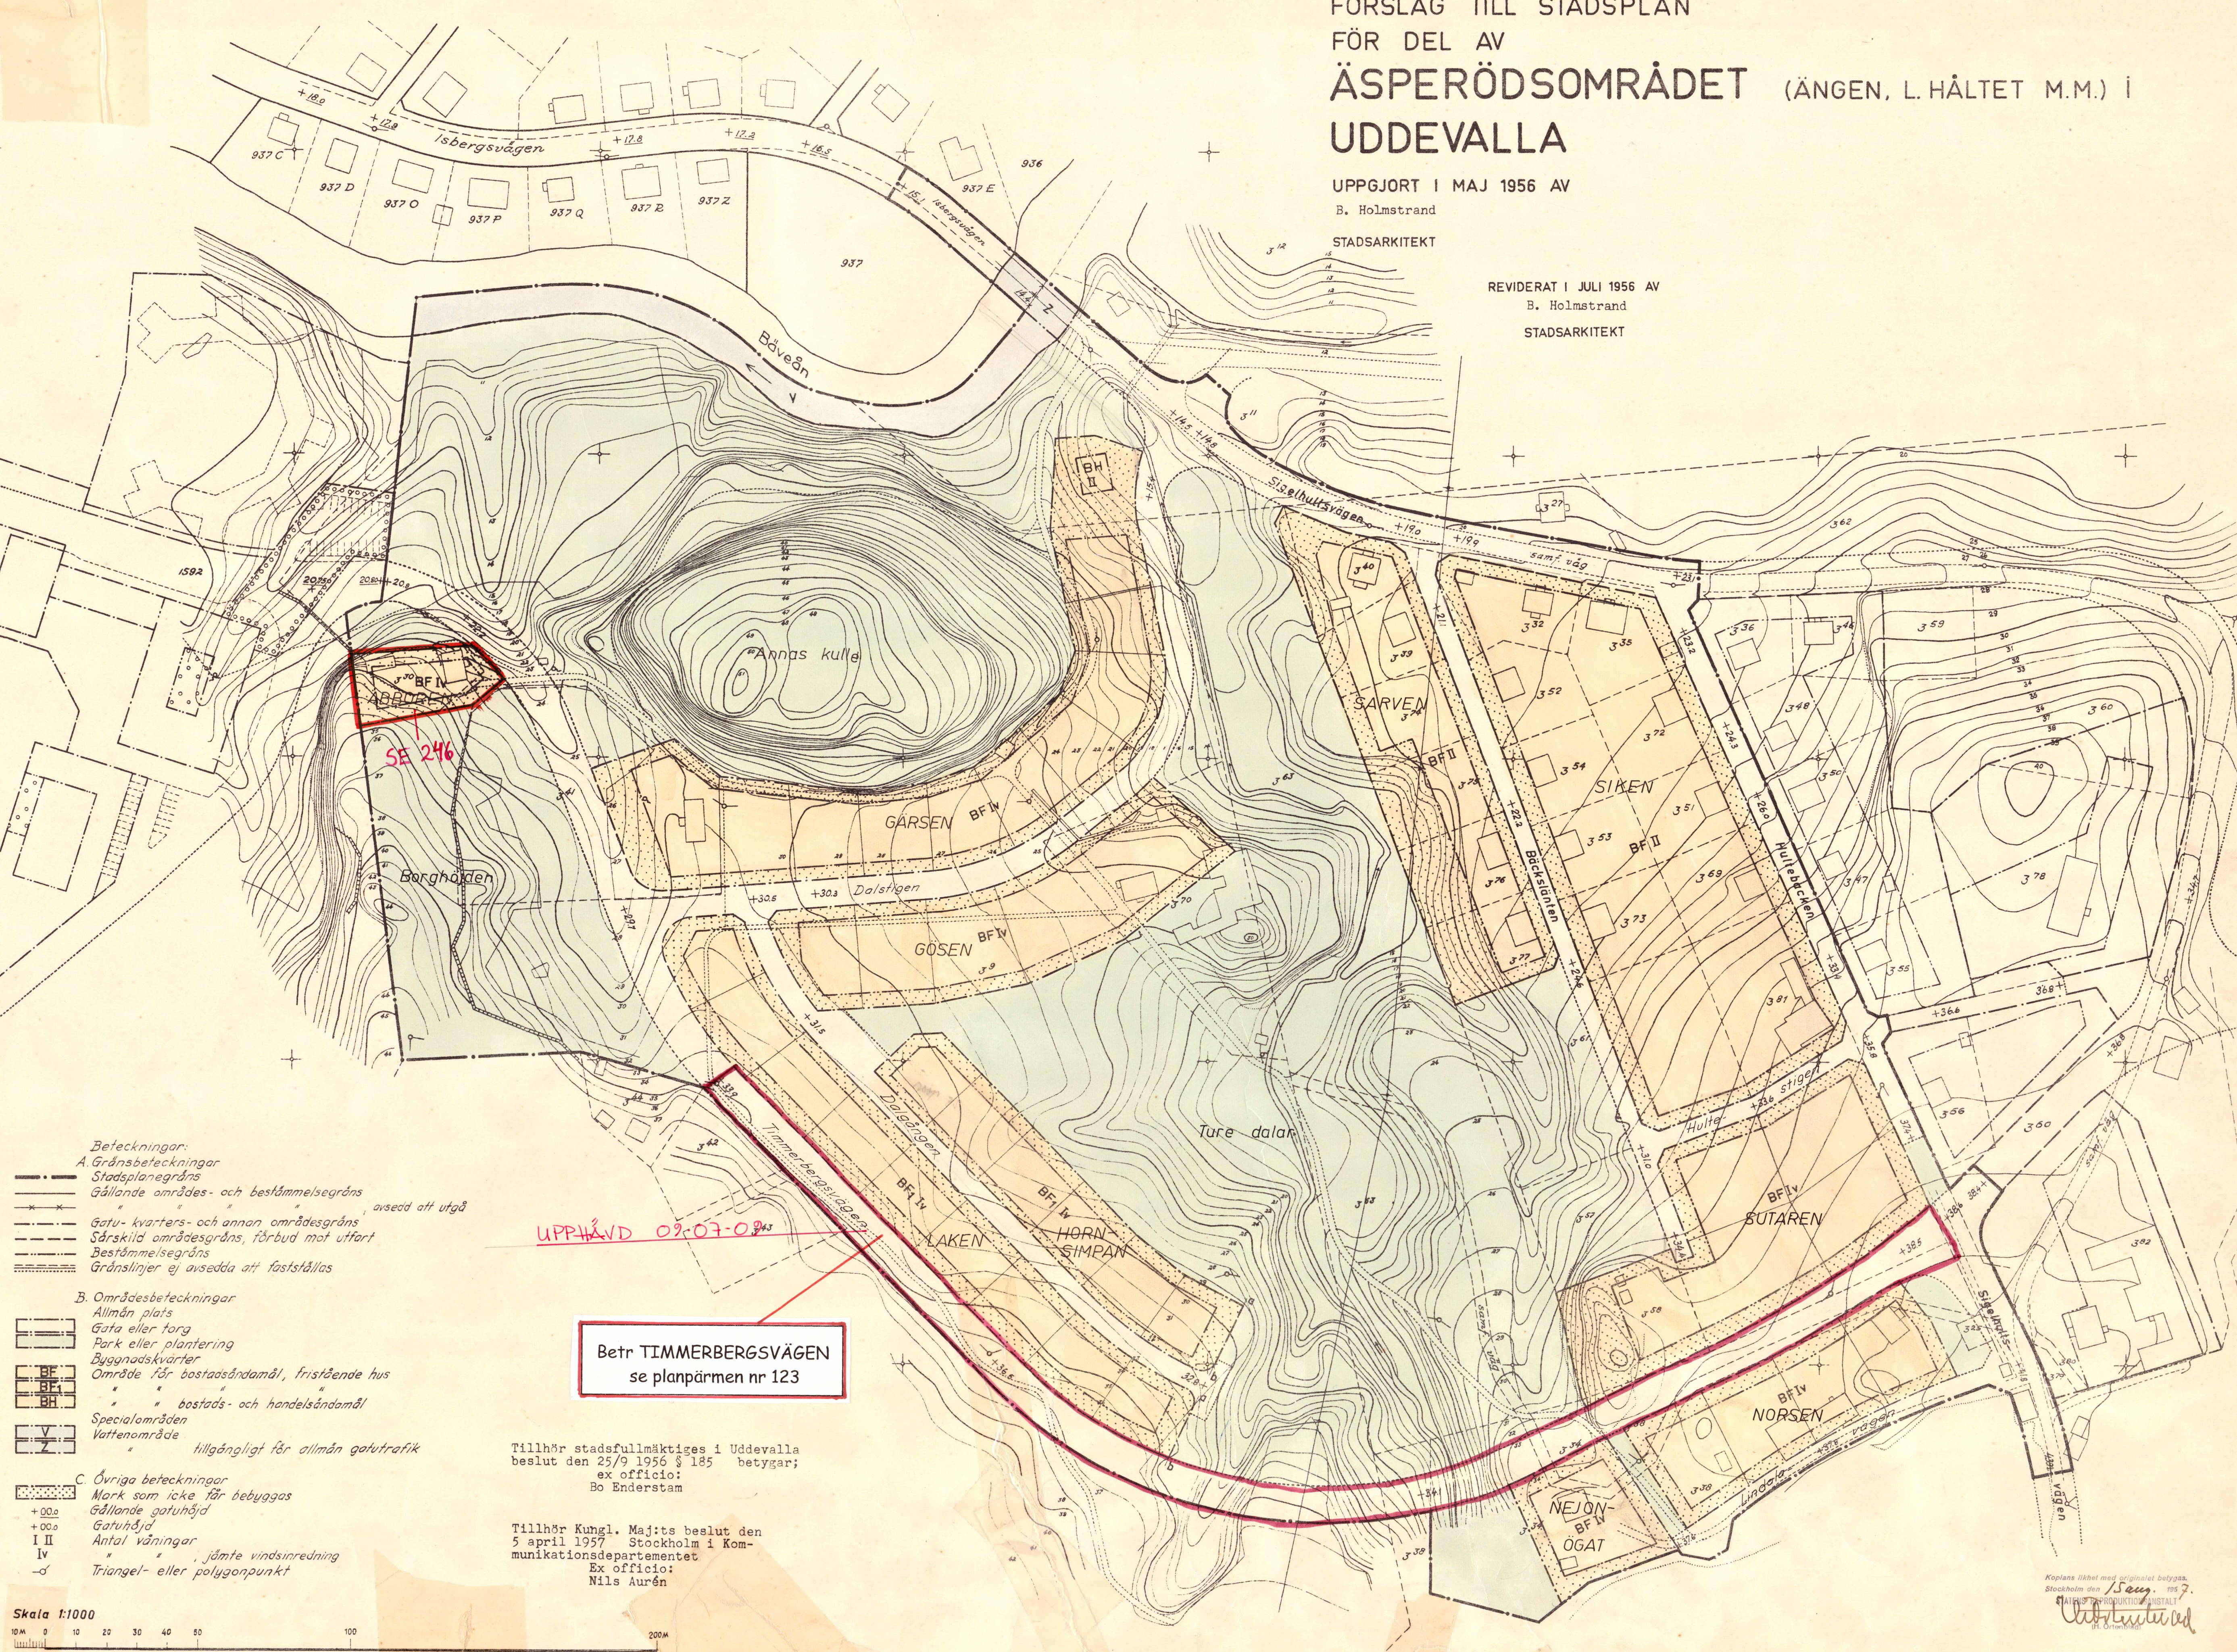

- Beteckningar:
- A. Gränsbeteckningar
 - Stadsplanegräns
 - Gällande områdes- och bestämmelsegräns
 - Gatu-, kvarters- och annan områdesgräns
 - Särskild områdesgräns, förbud mot utfart
 - Bestämmelsegräns
 - Gränslinjer ej avsedda att fastställas

- B. Områdesbeteckningar
- Allmän plats
 - Gata eller torg
 - Park eller plantering
 - Byggnadskvarter
 - Område för bostadsändamål, fristående hus
 - " " bostads- och handelsändamål
 - Specialområden
 - Vattenområde
 - hllgångligt för allmän gatutrafik

- C. Övriga beteckningar
- Mark som icke får bebyggas
 - Gällande gathöjd
 - Gathöjd
 - I II Antal våningar
 - IV " jämte vindsinredning
 - Triangel- eller polygonpunkt

Skala 1:1000



UPPHÅVD 09.07.08

Betr TIMMERBERGSVÄGEN
se planpärmen nr 123

Tillhör stadsfullmäktiges i Uddevalla
beslut den 25/9 1956 § 185 betygat;
ex officio:
Bo Enderstam

Tillhör Kungl. Maj:ts beslut den
5 april 1957. Stockholm i Kom-
munikationsdepartementet
Ex officio:
Nils Aurén

Kopierat från originalen bebygg.
Stockholm den 25 sep. 1957.
STATENS TRYCKNINGSANSTALT
Uddevalla