

Byggnadslov

ANSÖKAN

Datum

7/6 1966

6 JULI 1966

Byggnadsnämnden i Frötuna Kommun

Byggnadsplats och sökande

Fastighetsbeteckning (kvarter och tomtnr, stadsägonnr eller annan beteckning)

Björknäs 3:57, (stamfastighet 3:6 Björknäs)

Fastighetsadress (stadsdel, gatadress eller motsvarande)

Björknäs, Frötuna

Sökandens titel, namn, post- och telefonadress

Fr.o.m. 9/7 66. 7101771

Källarmästare Evert Jägerholm, Kilsgratan 17, Farsta, tel. 646144. Idholmsv. 24 Skärholmen

Husbyggnad

☐ En-/Två-familjshus ☐ Fler-familjshus ☒ Fritidshus ☐ Uthus

Annat husbyggnadsföretag

Omfattning
☒ Helt ny byggnad ☐ Till-/Påbyggnad ☐ Ombyggnad/Ändringsarb ☐ Schaktning till husb-företag

Annat byggnadsföretag

☐ Plank, mur o d ☐ Schaktning, fyllning ☐ Fast cistern o d ☐ Upplag

(Följande är tillämpligt endast inom vissa områden, t ex stadsplaneområde)

☐ Omfärgning av fasad ☐ Byte av tak-täckn-mat ☐ Skylt, ljusanordn ☐ Rivnings-arbete

Övrigt

Statligt bostadslån

☐ söks samtidigt ☐ söks ej ☐ har sökts/beviljats ☐ kommer att sökas

Anmärkningar

Postförskott kr. 100

Härmed underrättas innehavaren av detta byggnadslov om skyldigheten att avgiva särskild fastighetsdeklaration så snart nytt- eller ombyggnad utförts.

Innan byggnadsföretaget påbörjas har sökanden att jämlikt 58 § BS underrätta grannar och andra, vilka kan påverkas av detta beslut.

(Sökandens underskrift)

Byggnadslovshandlingar

☒ Situationsplan
☒ Huvudritningar (arkitektoniska utformningen)
☐ Konstruktionsritningar
☐ Värme-, ventilations- och sanitetsritningar
☒ Teknisk beskrivning
☐ Anmälan om utsedd arbetsledare
☐ Ansökan om tillstånd betr brandfarlig vara

Byggnadsnämndens anteckn

Andra handlingar

☐ Ansökan om statligt lån
☐ Ansökan om anslutning till vatten och avlopp
☐ Ansökan om tillstånd att anordna wc
☐ Förhandsanmälan om livsmedelslokaler
☐ Säkerhet för gatukostnadsersättning

Vidaresänd den

Byggnadsnämndens anteckningar

Byggnadsnämndens beslut: 7 JULI 1966

Enligt § 110 den 110 blev ovanstående ansökan om byggnadslov beviljad

Lögesbesiktning utförd den 19-7-66

Nr 172 - Kommunaktieböcker (i samarbete med Kungl byggnadsstyrelsen)

FRÖTUNA BYGGNADSNÄMND

Jan Jodius

Sk

Denna beskrivning utgör underlag för byggnadsnämndens och låneorganets tekniska granskning. Den är ej tillräckligt detaljerad som underlag för entreprenadavtal.

Till ansökan om byggnadslov fogas beskrivning i tre exemplar.

Till ansökan om statligt bostadslån fogas beskrivningen liksom i tre exemplar. Gäller ansökan ombyggnad eller förbättring lämnas därjämte beskrivning i två exemplar av huset före upprustningen. Omfattar ansökan hus med olika utförande skall beskrivningen upprättas för vart och ett av husen.

TEKNISK BESKRIVNING

☒ Nybyggnad ☐ Tillbyggnad ☐ Ombyggnad ☐ Förbättring
☐ Före ☐ Efter ☐ Före ☐ Efter

Beskrivningen avser ☒ småhus ☐ annan byggnad ☒ M=monteringsfärdigt ☐ P=platsbyggt Hustyp (ex enfamiljshus, kedjehus, radhus, lamellhus, punkthus)		Inkom till fo/by den	
Fritidshus Antal hus 1 Antal lägenheter Antal hela våningsplan			
Kommun Frötuna	Länsbeteckn B	Fastighetsbeteckning Björknäs 3:57	Hus litt
Fastighetsadress Björknäs, Frötuna			
Sökandens namn, adress och telefon Evert Jägerholm, Kilsgatan 17, Farsta, tel. 08/646144. Idholmsv. 24, Skärholmen			
Fr.o.m. 9/7 66. tel. 7101771			
Grund Grundlagt på ☒ Berg ☐ Grus ☐ Sand ☐ Lera ☐ Morän Grundläggningssätt (påläggning, hel platta, utbredda plattor med dimension och betongkvalitet) Murad hel grund av betonghålsten		Yttervägg, gavelspets (utifrån räknat) ☒ M ☐ P 7/8"x5" stående bräder m. läkt Reglar 1 1/2"x5" jämte 1 1/2"x5" dito	
Dränering		Lägenhetsskiljande vägg ☐ M ☐ P	
Väggar Källarväggar Material Tjocklek Källaryttervägg cm Husskiljande källarvägg cm Bärande källarinnervägg cm Icke bärande källarinnervägg cm Annan cm Värmeisolering i källaryttervägg K-värde Vattenisolering i källaryttervägg Sockelbeklädnad		Innervägg, trappomslutande ☐ M ☐ P Innervägg, bärande ☐ M ☐ P Övriga innerväggar ☐ M ☐ P 1 1/2"x3" reglar, c/c 60 cm Båda sidor med 10 mm spånplatta Bjälklag Bottenbjälklag ☐ M ☐ P ☐ Över källare ☒ Över kryp-utrymme ☐ Direkt på mark Bärlinaoch gavelssyllar 3"x4 1/2" Långväggs-syallor 5"x5" Mellanbjälklag ☐ M ☐ P Översta bjälklaget ☐ M ☐ P Golvåsar 2"x5", c/c 60 cm Blindbotten 1/4" hård board, Trossbottenpapp 100 mm Rockwool, 22 mm spånplatta.	
Bärande del ☒ Yttervägg ☐ Innervägg Våningsväggar Yttervägg, långsida (utifrån räknat) ☐ M ☐ P 7/8"x5" Stående bräder m. läkt Förhydningspapp, Reglar 1 1/2"x3", c/c 60 cm 70 mm Rockwool. Diffusionstät papp. 10 mm spånplatta Yttervägg, kortsida (utifrån räknat) ☐ M ☐ P Se långsida. K-värde 0,39		Badrumsbjälklag: ☐ M ☐ P Värmeisolering K-värde Vattenisolering Golvbeläggning Altanbjälklag: ☐ M ☐ P Värmeisolering K-värde Vattenisolering Golvbeläggning	

Trappor

Invändiga

☐ M ☐ P

Utvändiga

☐ M ☐ P

Yttertak

Takstol:

Taklutning, grader

23

Typ, material, dimension

2"x5" fackverk

☒ M ☐ P

Underlagstak

☐ M ☐ P

Heltäckande 3/4" råspont

Takbeläggning

Underhållsfri takpapp

Yttertak över uppvärmt utrymme

100 mm Rockwool, hanbjälkar 2"x5",
c/c ca 95 cm.

Diff.tätapp, 1" profilhyvlat takträ

Fönster

☒ 2 glas ☐ 3 glas

Teknisk beskrivning av garage och förråd utanför huskroppen;
anordning för inredningsbar vind m m

Värmeinstallation

Pannskorsten

☐ M ☐ P

☐ Tegel

Röckkanal, area

☐ Gjutjärn

☐ Stål

Värmeisol utförande i övrigt

☐ Annat

☐ Panna
i huset

☐ Fjärrvärme-
verk

☐ Gemensam
värmecentral

☐ Annat

Panna, typ

antal

effekt

eldyta

☐ Koks

☐ Olja

☐ Gas

☐ El

Annat

Oljeeldningsaggregat

☐ Högtryck

☐ Lågtryck

☐ Annat

Värmemedium

☐ Varmvatten

☐ Varmluft

Värmefördelning

☐ Själv-
cirkulation

☐ Fläkt-
cirkulation

☐ Pump-
cirkulation

Värmetillförsel

☐ Radiatorer

☐ Varmlufts-
inblåsning

☐ Varmt golv

☐ Annat

Värmemätare, typ

Varmvattenmätare, typ

Material i varmvattenledning

Material i kallvattenledning

Material i servisledning

Ventilation

☐ Utsugning i självdrag

☐ Mekanisk ventilation

Ersättningsluft

☐ Vädr-fönster

☐ Springventil

☐ Vent (förvärmad luft)

☐ Fönster
med beslag

☐ Ventilade
fönster

☐ Annat

Allmänna upplysningar

Huvudentreprenör Skidsta Snickerifabrik, Ullånger.

Ansvarig arbetsledare Sökanden

Arkitekt

Byggnadskonstruktör

Vvs-konstruktör

Beskrivningen utförd av Skidsta Fritidshus, Box 23,
Vallentuna

Sökandens underskrift

Vallentuna

den 7/6 1966

Byggnadsnämndens anteckningar

Vatten och avlopp anslutet till samhällets ledning

☐ Ja ☐ Nej

Byggnadslov

☐ erfordras ej ☐ är lämnat ☐ är icke lämnat ☐ Dispens
tillstyrkt

Dispensen avser

Fastigheten rättsligt bildad

☐ Ja ☐ Nej

För området gäller

☐ stadsplan ☐ byggnadsplan ☐ avstyckningsplan

☐ utomplansbestämmelser ☐ inga byggn-regl bestämmelser

För bestämmande av grundlägg-sättet erfordras markundersökning

☐ Ja ☐ Nej

Byggnadsritningar och teknisk beskrivning granskade för byggnadslov

☐ utan erinringar ☐ med erinringar enl bif yttrande

Granskad och godkänd

den

7 JUL 1966


FROTUNA BYGGNADSNÄMND

SU


Teknisk beskrivning granskad för statligt lån

☐ utan erinringar ☐ med erinringar enl bif yttrande


den

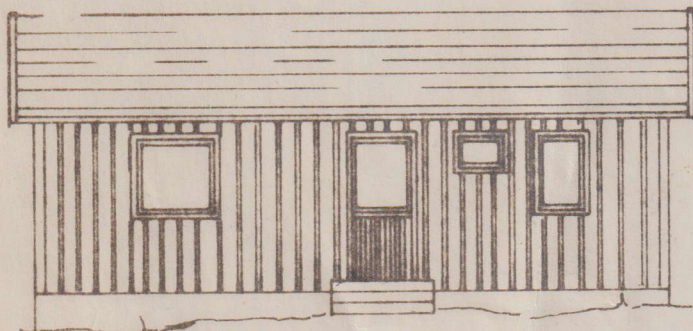

FASAD MOT ÖSTER

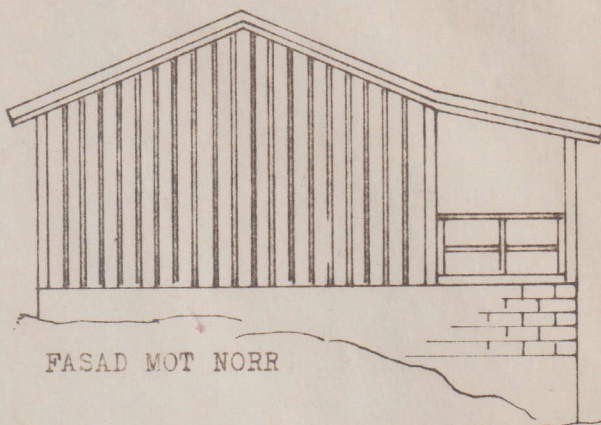


FASAD MOT NORR

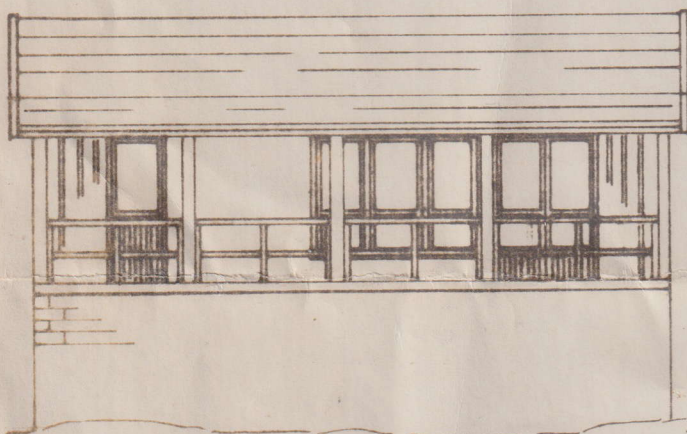


FASAD MOT VÄSTER

841

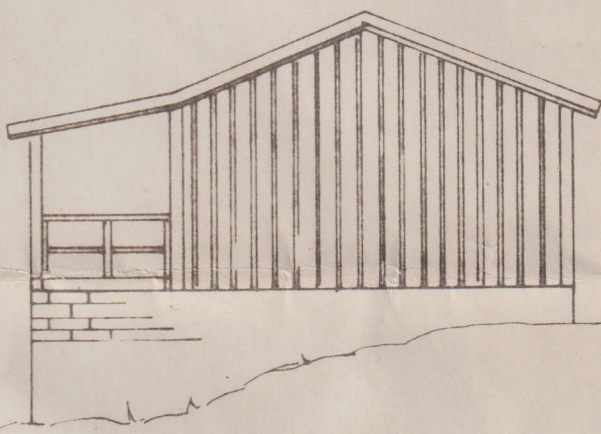


FASAD MOT SÖDER

E

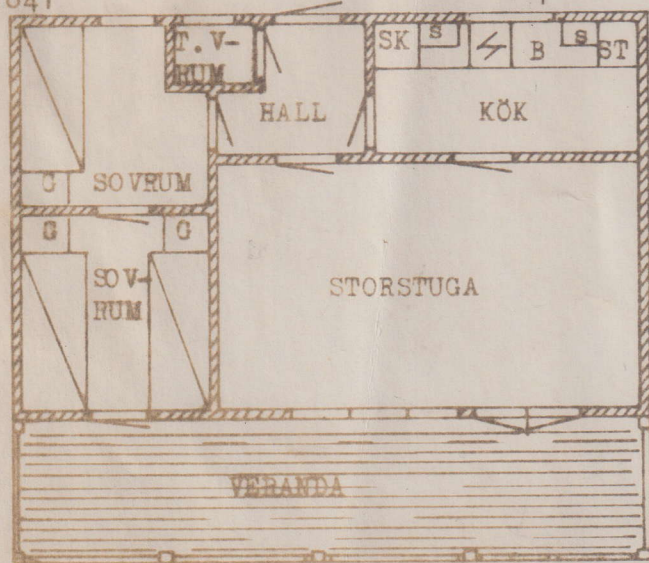


PLAN

E

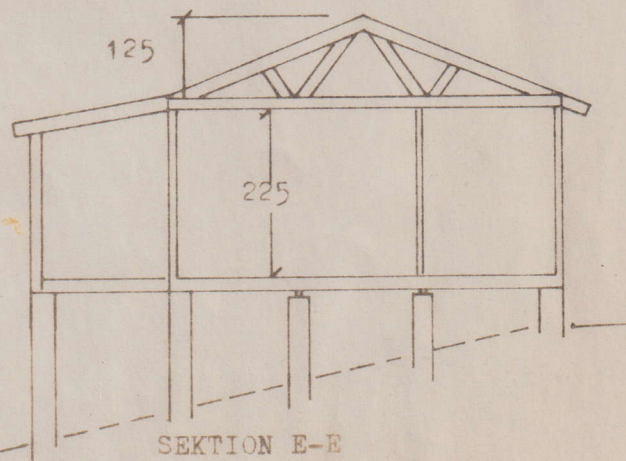

SEKTION E-E

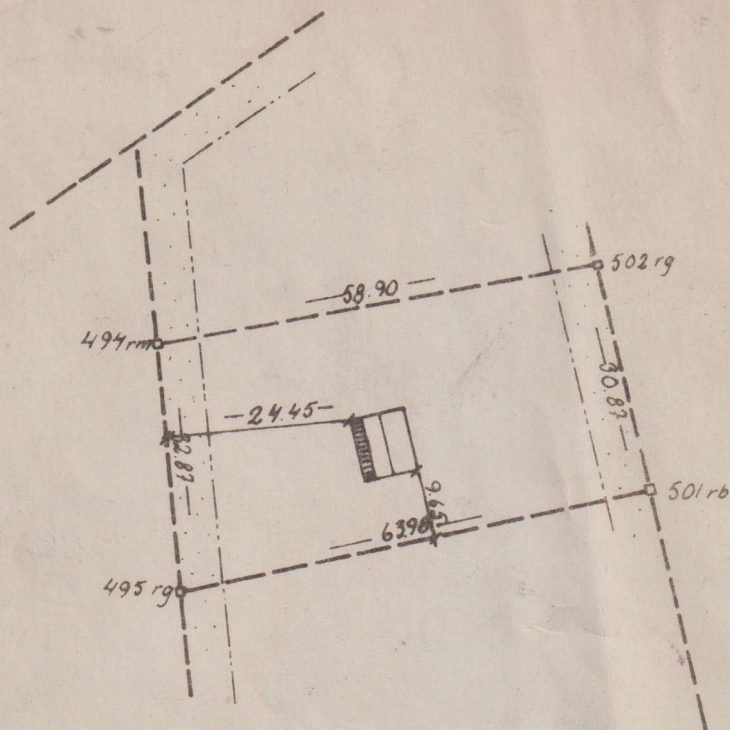

SITUATIONSPLAN SKALA 1:1000

Nybyggnad av fritidshus å fastigheten
BJÖRKNÄS 3⁵⁷, avstyckad från Björknäs 3⁶,
Frötuna socken och kommun, Stockholms län.

Namn:	Evert Jägerholm,	
Adress:	Idholmsvägen 24 II, Skärholmen.	
SKIDSTA FRITIDSHUS		
STOCKHOLM Fack, Skälby		
Tel 08/36 40 40, 36 85 50		
Dag:	4/7 -66	Red:
	E. ERICSSON	Red:
		RD 307