

KARTA

Org. enhet

H 5

Dnr

287/67

Upprättad år 1969 av:

Gösta Malmgren
Gösta Malmgren
Distriktslantmätare

rörande avstyckning från fastigheterna
1/16. mtl P E T G Ä R D E T R Ä S K av
1:1 och P E T G Ä R D E T R Ä S K 1:2
jämfte ägoutbytes mellan Petgårdeträsk 1:2
och ett från Petgårdeträsk av 1:1 av-
styckat område

Socken

Löt

Kommun

Borgholms stad

Län

Kalmar

Skala

1: 1000

10 0 10 20 30 40 50 60 70

meter

Beskrivning

Beteckning å kartan
ägslag m m

Areal hektar

R N:r

Avstycknings- och ägoutbytesbeskrivning
se förrättningsakten.

Koordinatförteckning på gränspunkterna
i akt Löt 240.

Vid förrättningen ny tillkomna gränser:
samtliga gränser mellan nummerade
gränspunkter utom sträckan 552-563.

Fig. 53 = R.N:r 1:84

" 54 = " 1:85


" 55 = " 1:86

" 56 a,b = " 1:87

" 57 = " 1:88

" 58 = " 1:89

" 59 = " 1:90

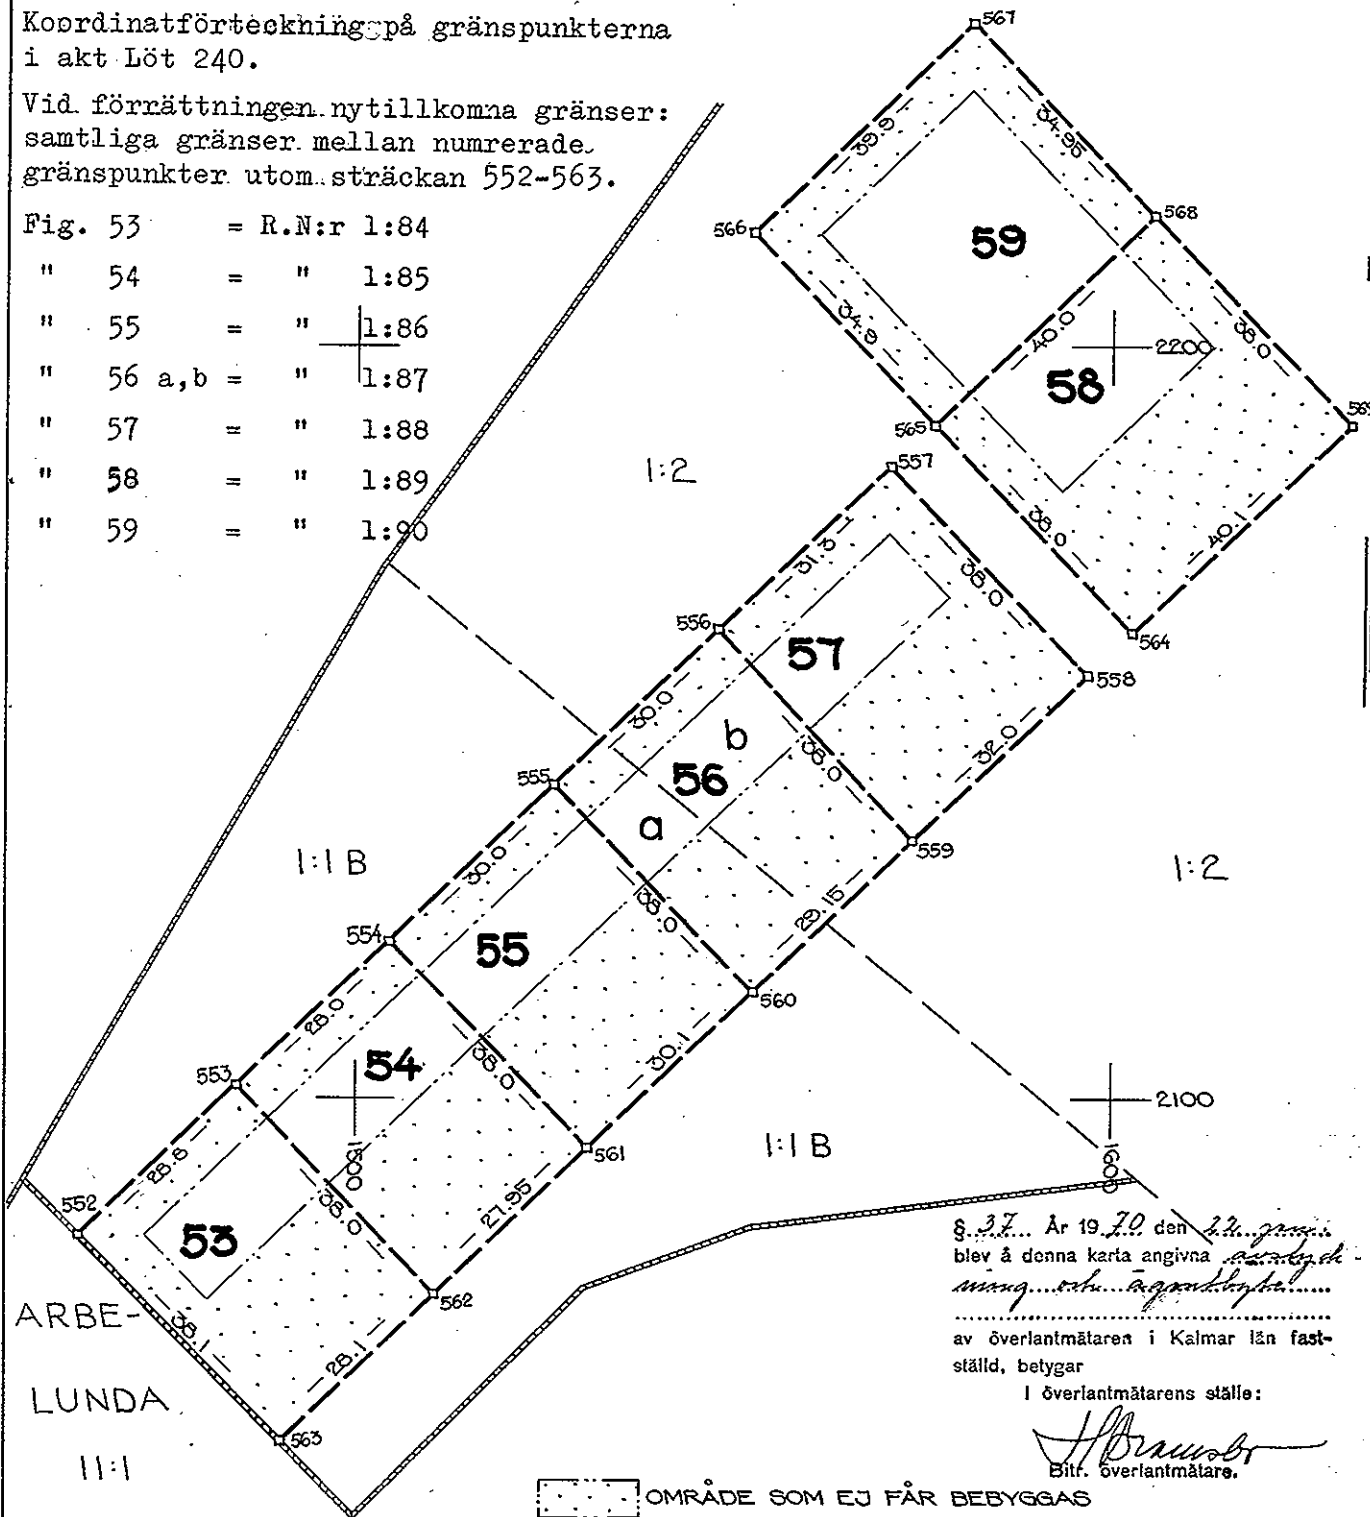

§ 37. År 1970 den 22. juni
blev å denna karta angivna *avstyckning och ägoutbyte*
av överlantmätaren i Kalmar län fast-
ställd, betygar

I överlantmätarens ställe:

H. Bruns
Bitr. överlantmätare

OMRÅDE SOM EJ FÅR BEBYGGAS

Arkivnr m m

Mätning

Koord ber

Areal ber

Kartering

Ritning

Signum:

11. 11. 11. 11.

11. 11. 11. 11.

11. 11. 11. 11.

247

11. 549 m. 11. 11. 11. 11.