



132157


VÄDDÖ KOMMUN
Byggnadsnämnden
23 APR 1969
Datum 27/69 3039
Utgåvnr 2

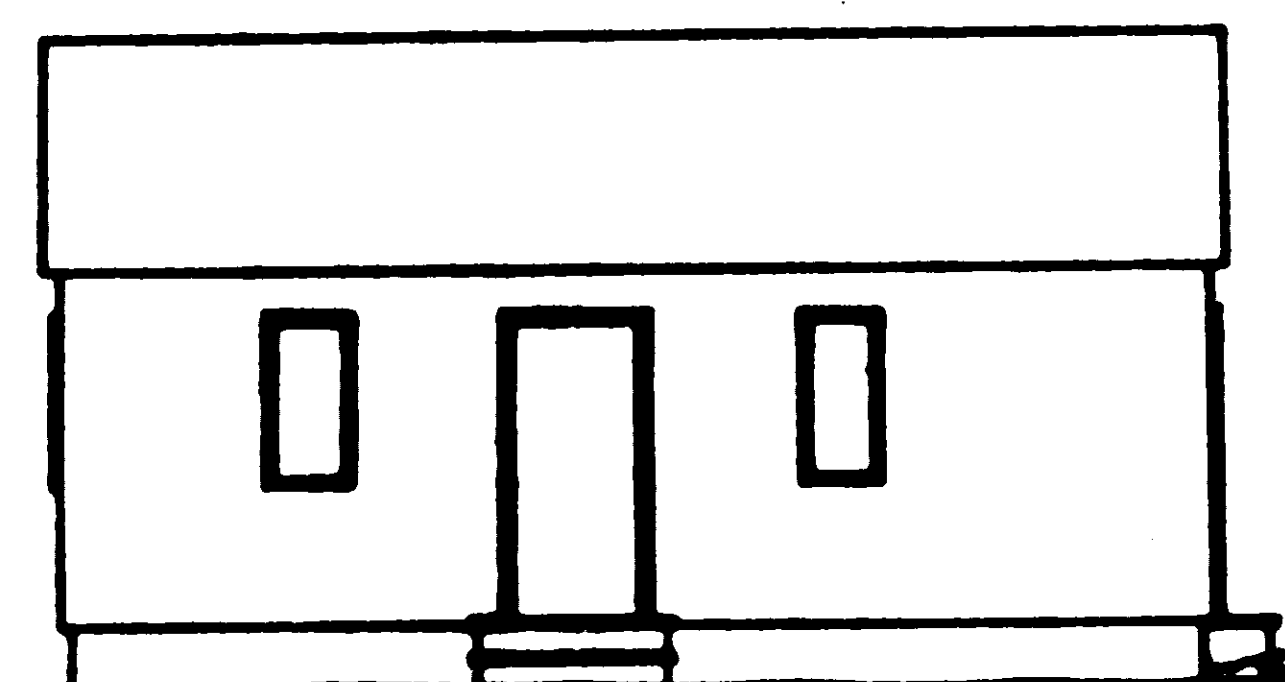


NORR
1:100

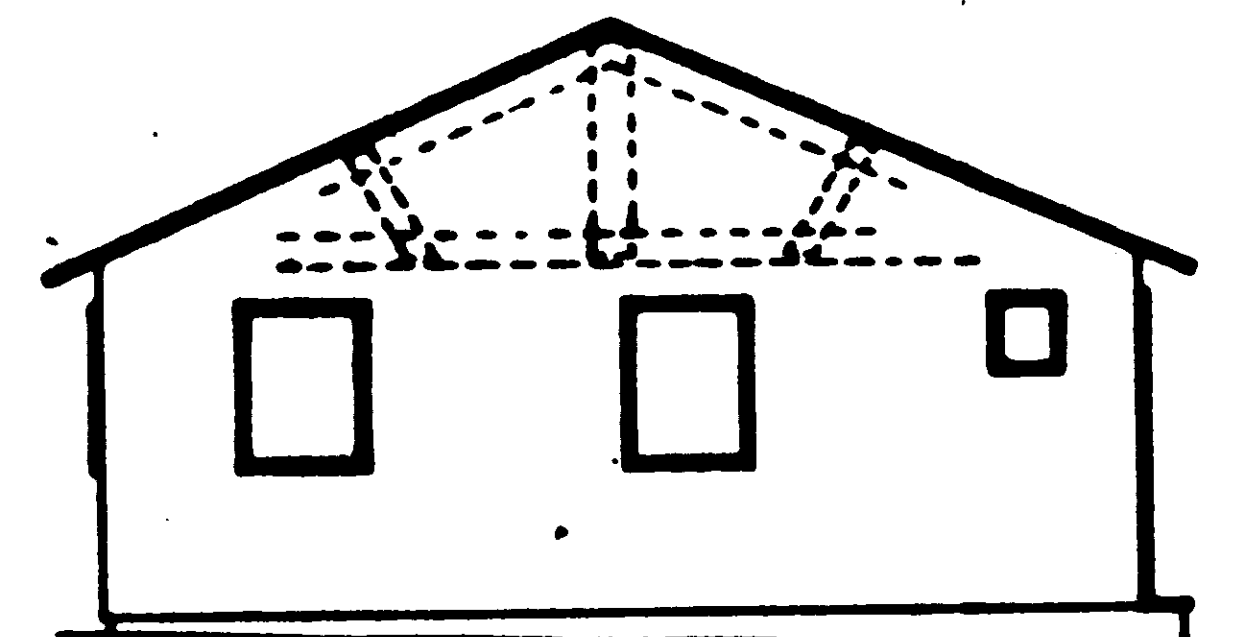


ÖSTER
1:100

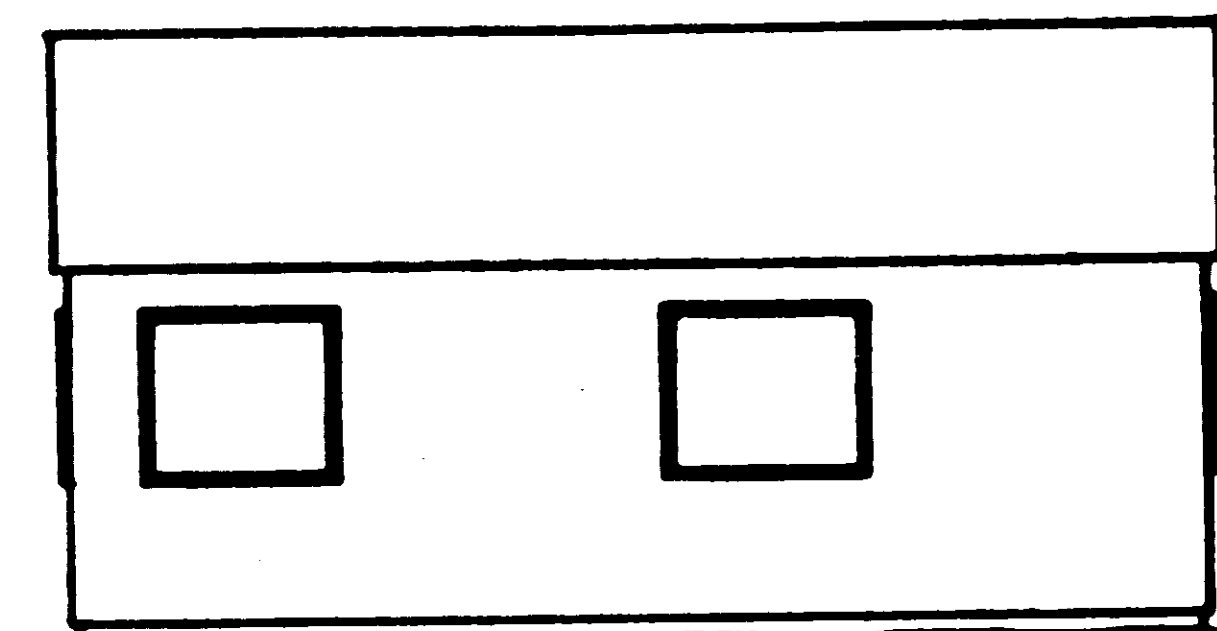


SÖDER
1:100

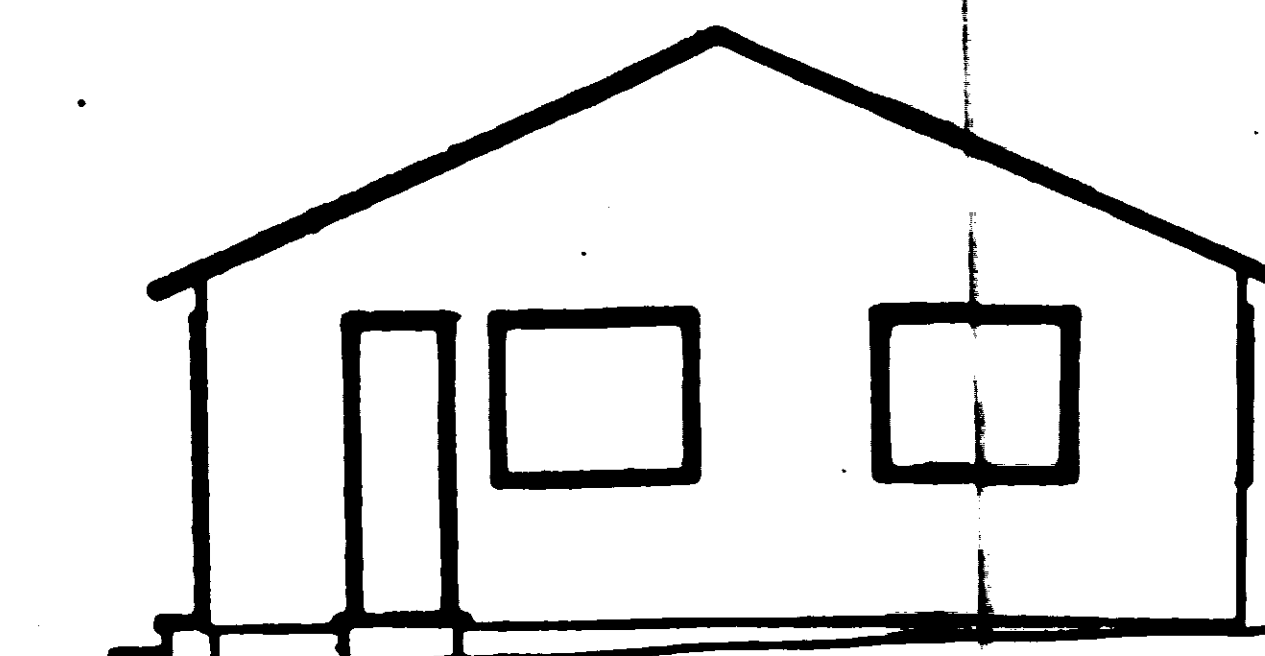


VÄSTER
1:100

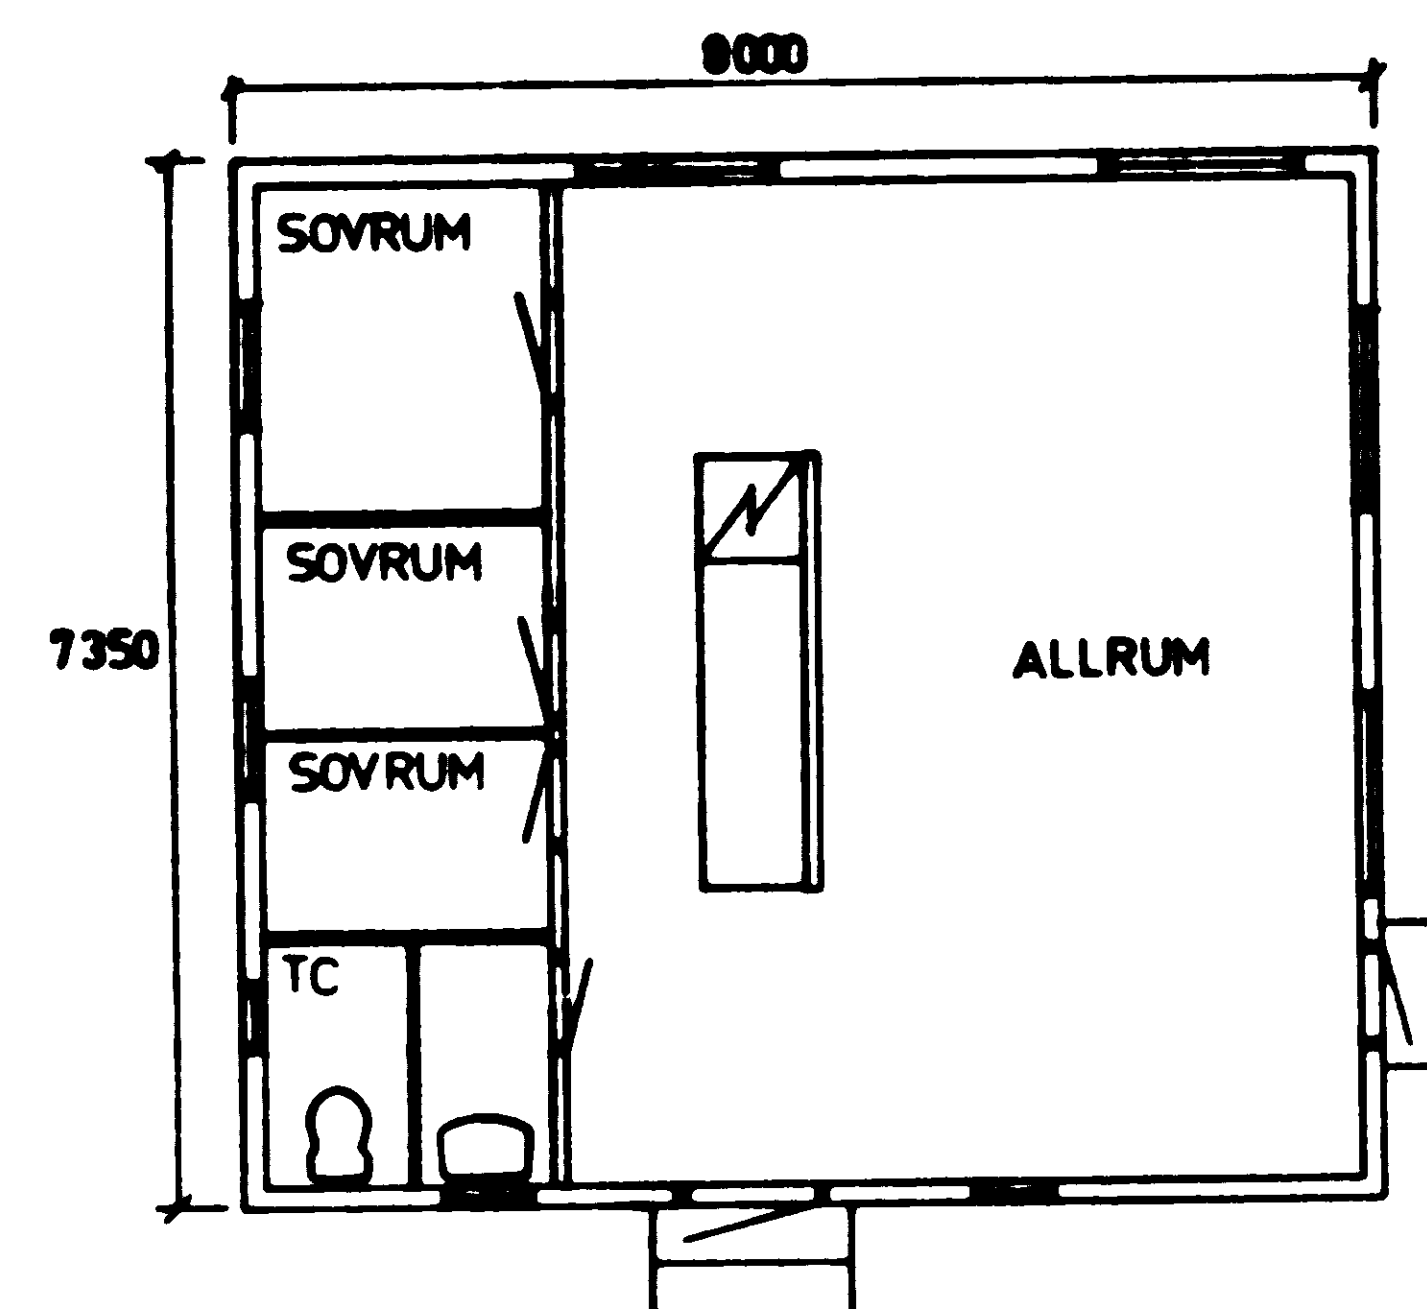


PLAN
1:100

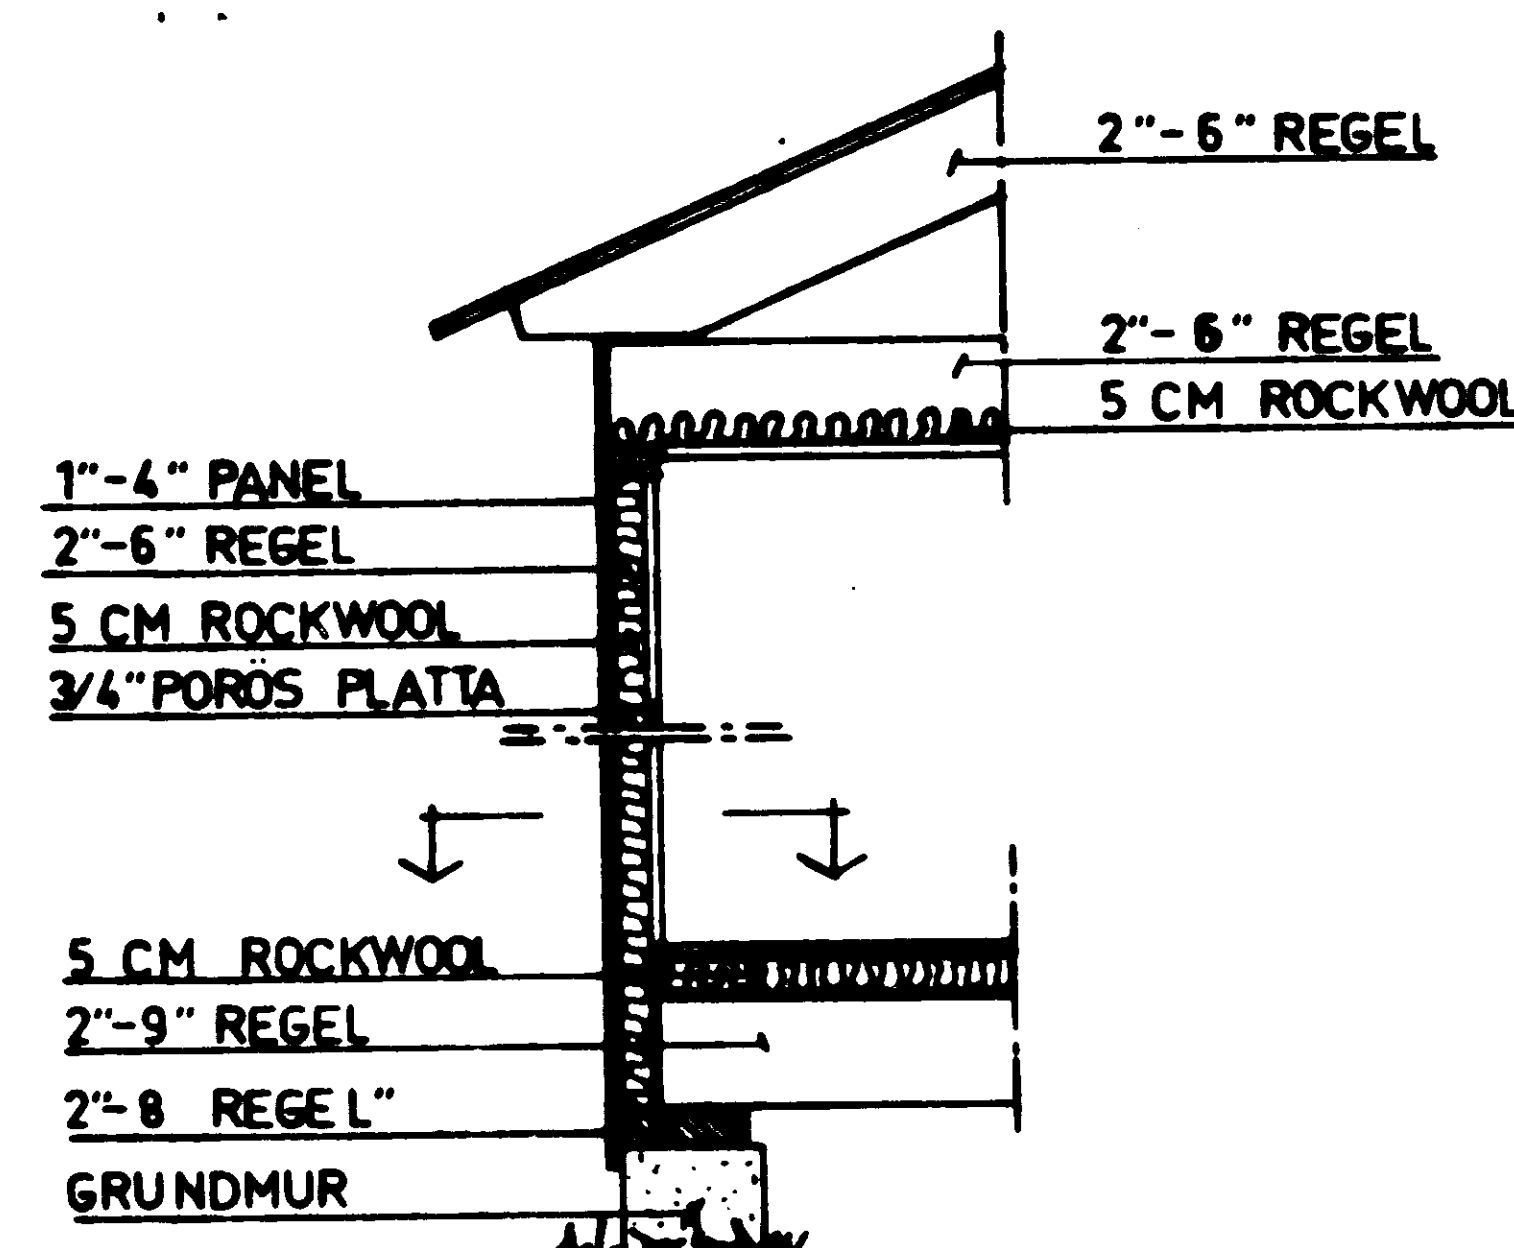

SEKTION
1:20

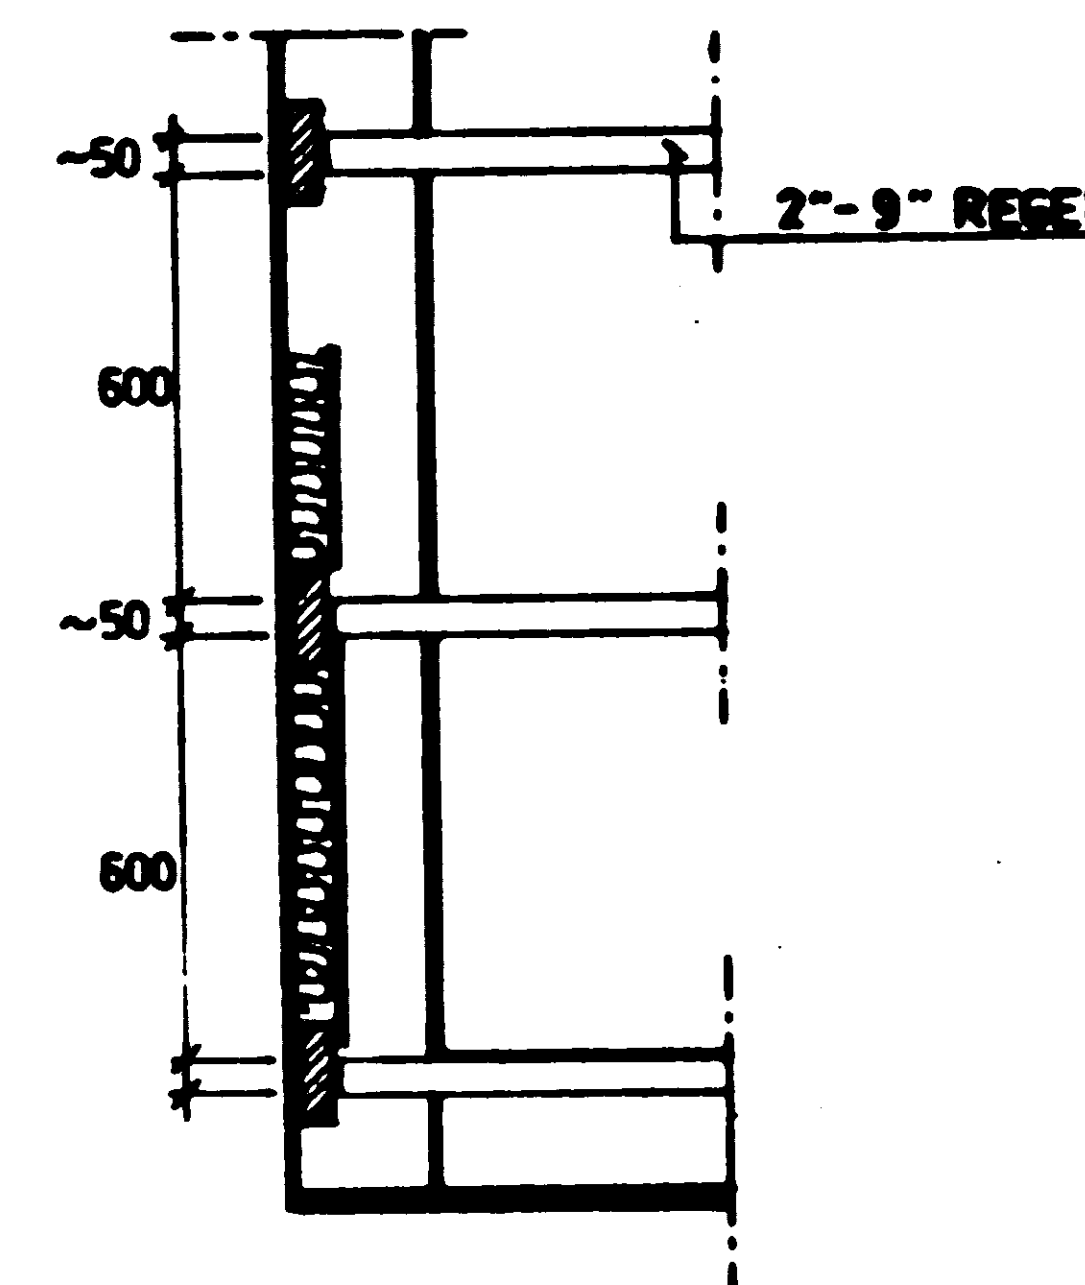

SNITT
1:20

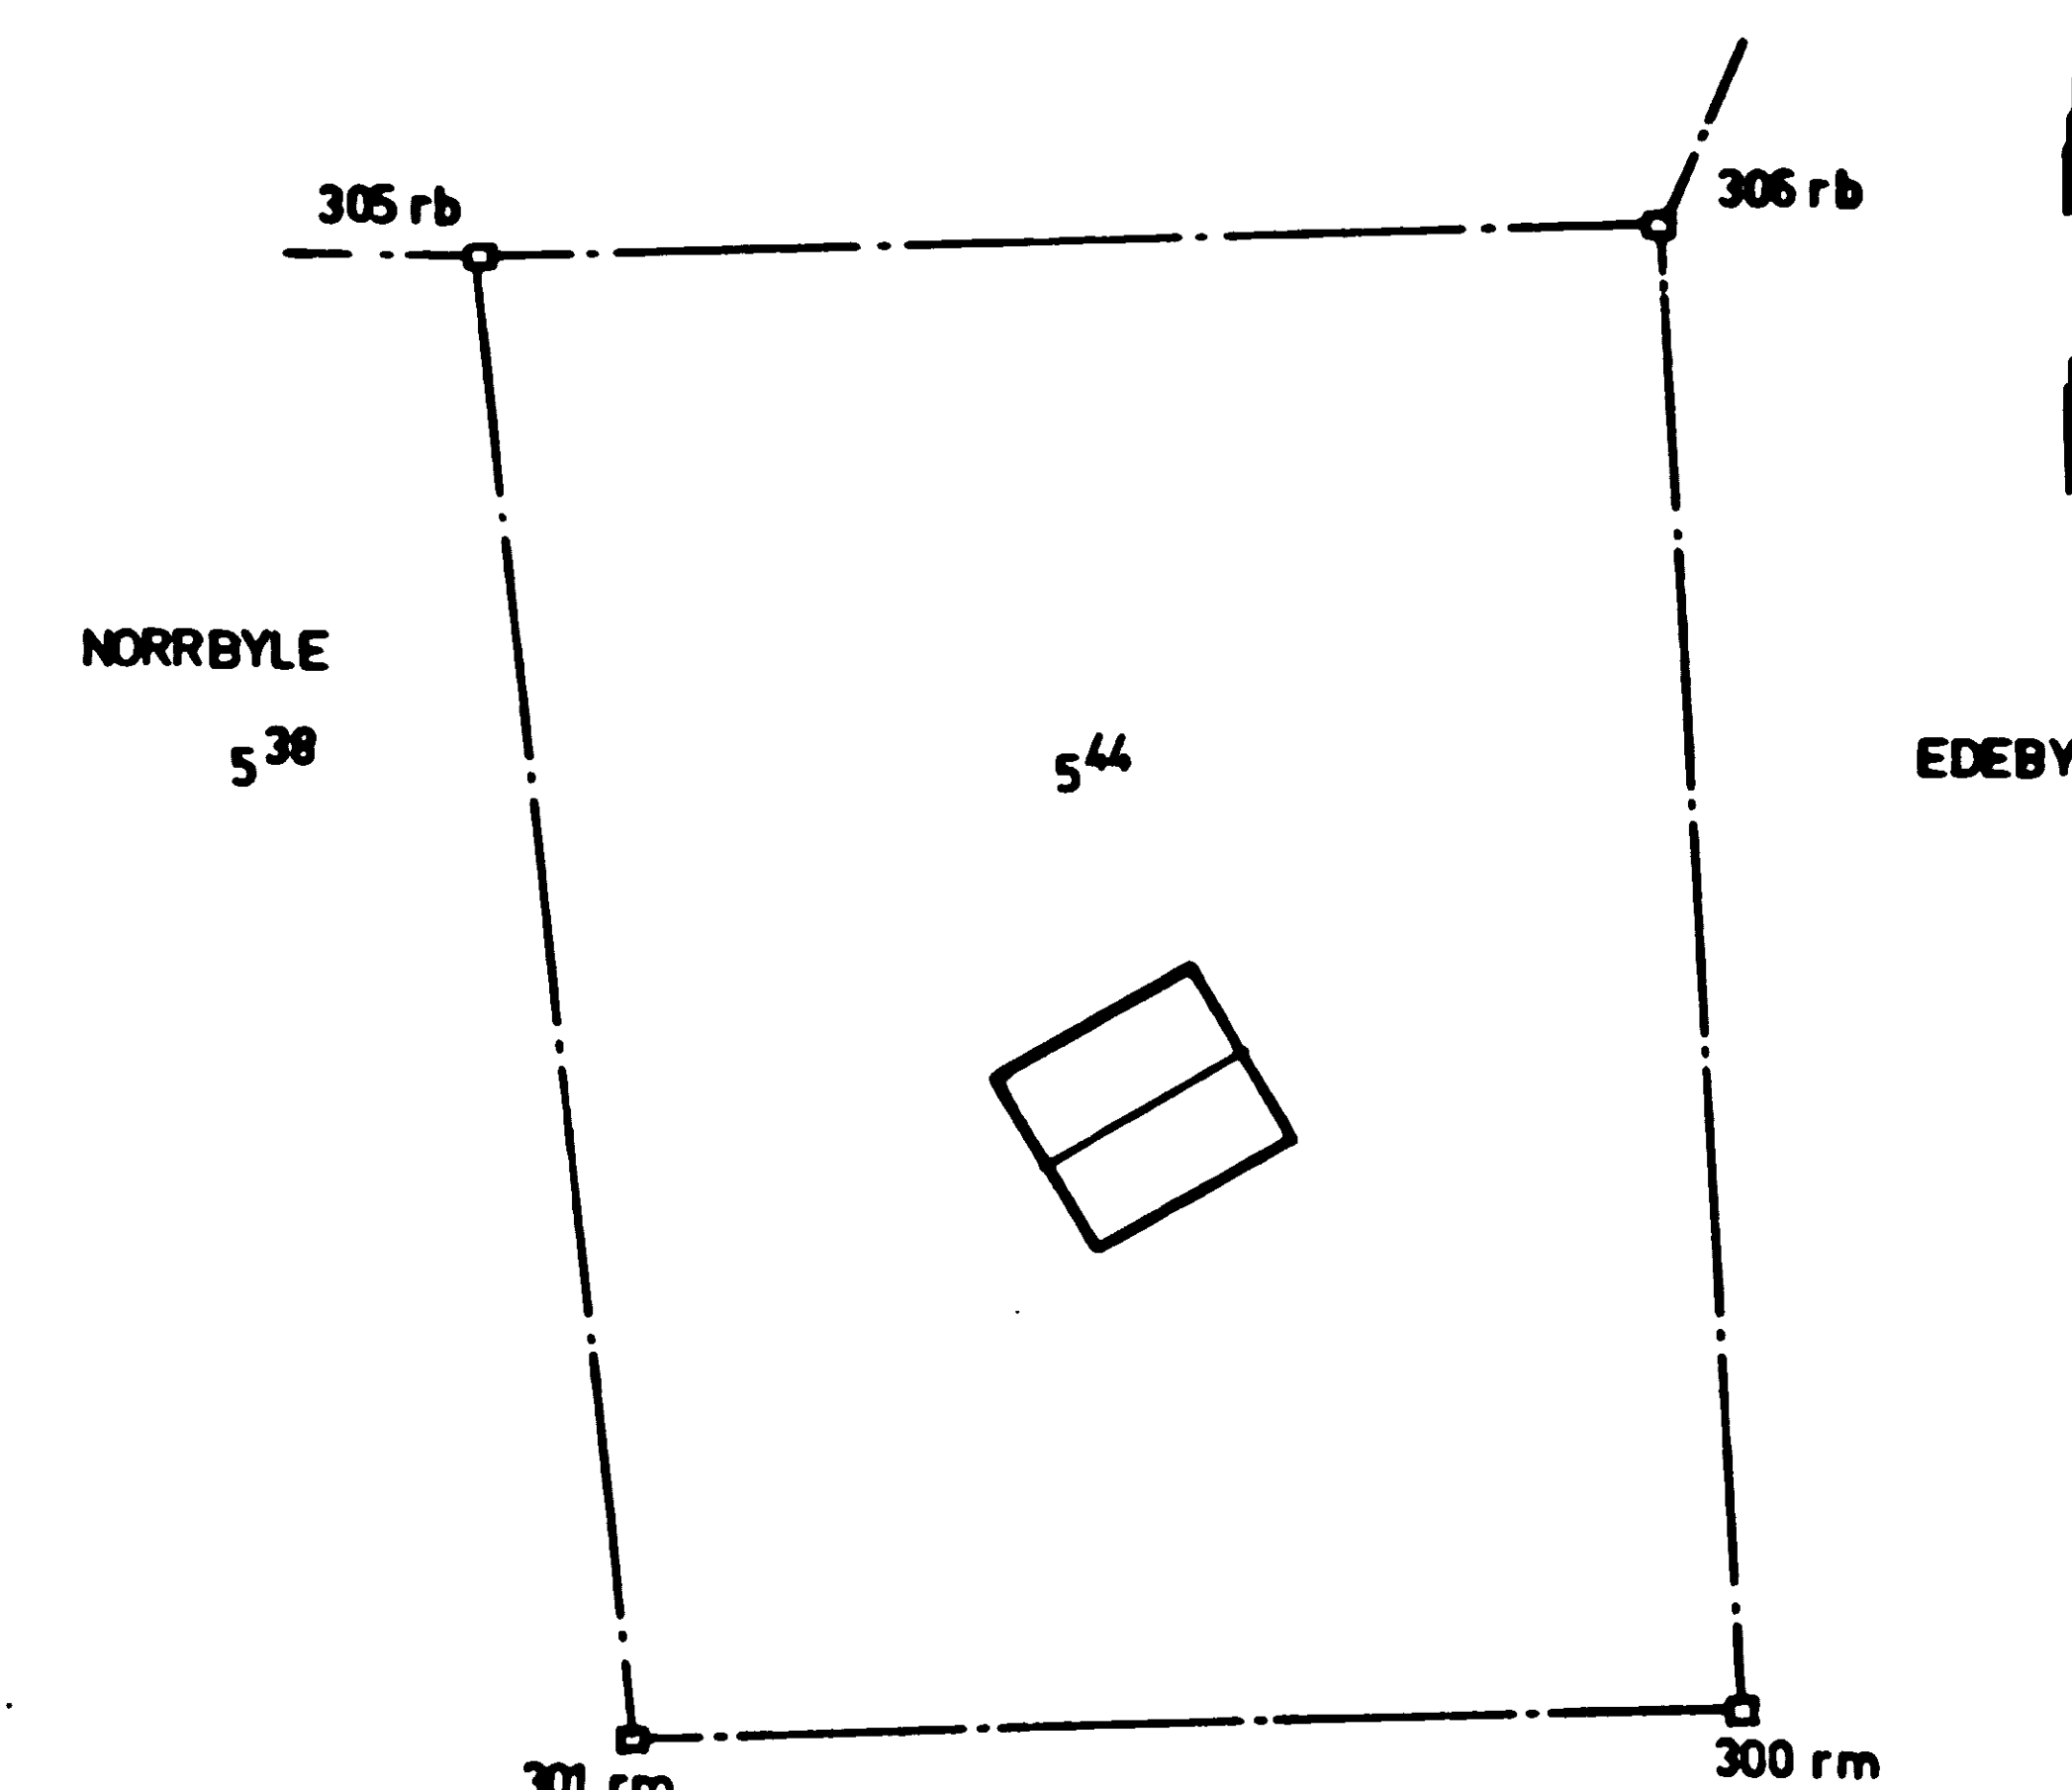

SITUATIONSPLAN
1:500

Byggnadsnämnden i Väddö
Datum 27/69 3039
VÄDDÖ
[Signature]

Utsättning godkänd vid besiktning
den 27/69 3039
[Signature]

FASTIGHETEN EDEBY 5:4
VÄDDÖ

Krmt Skautroon Stiley 5:44