



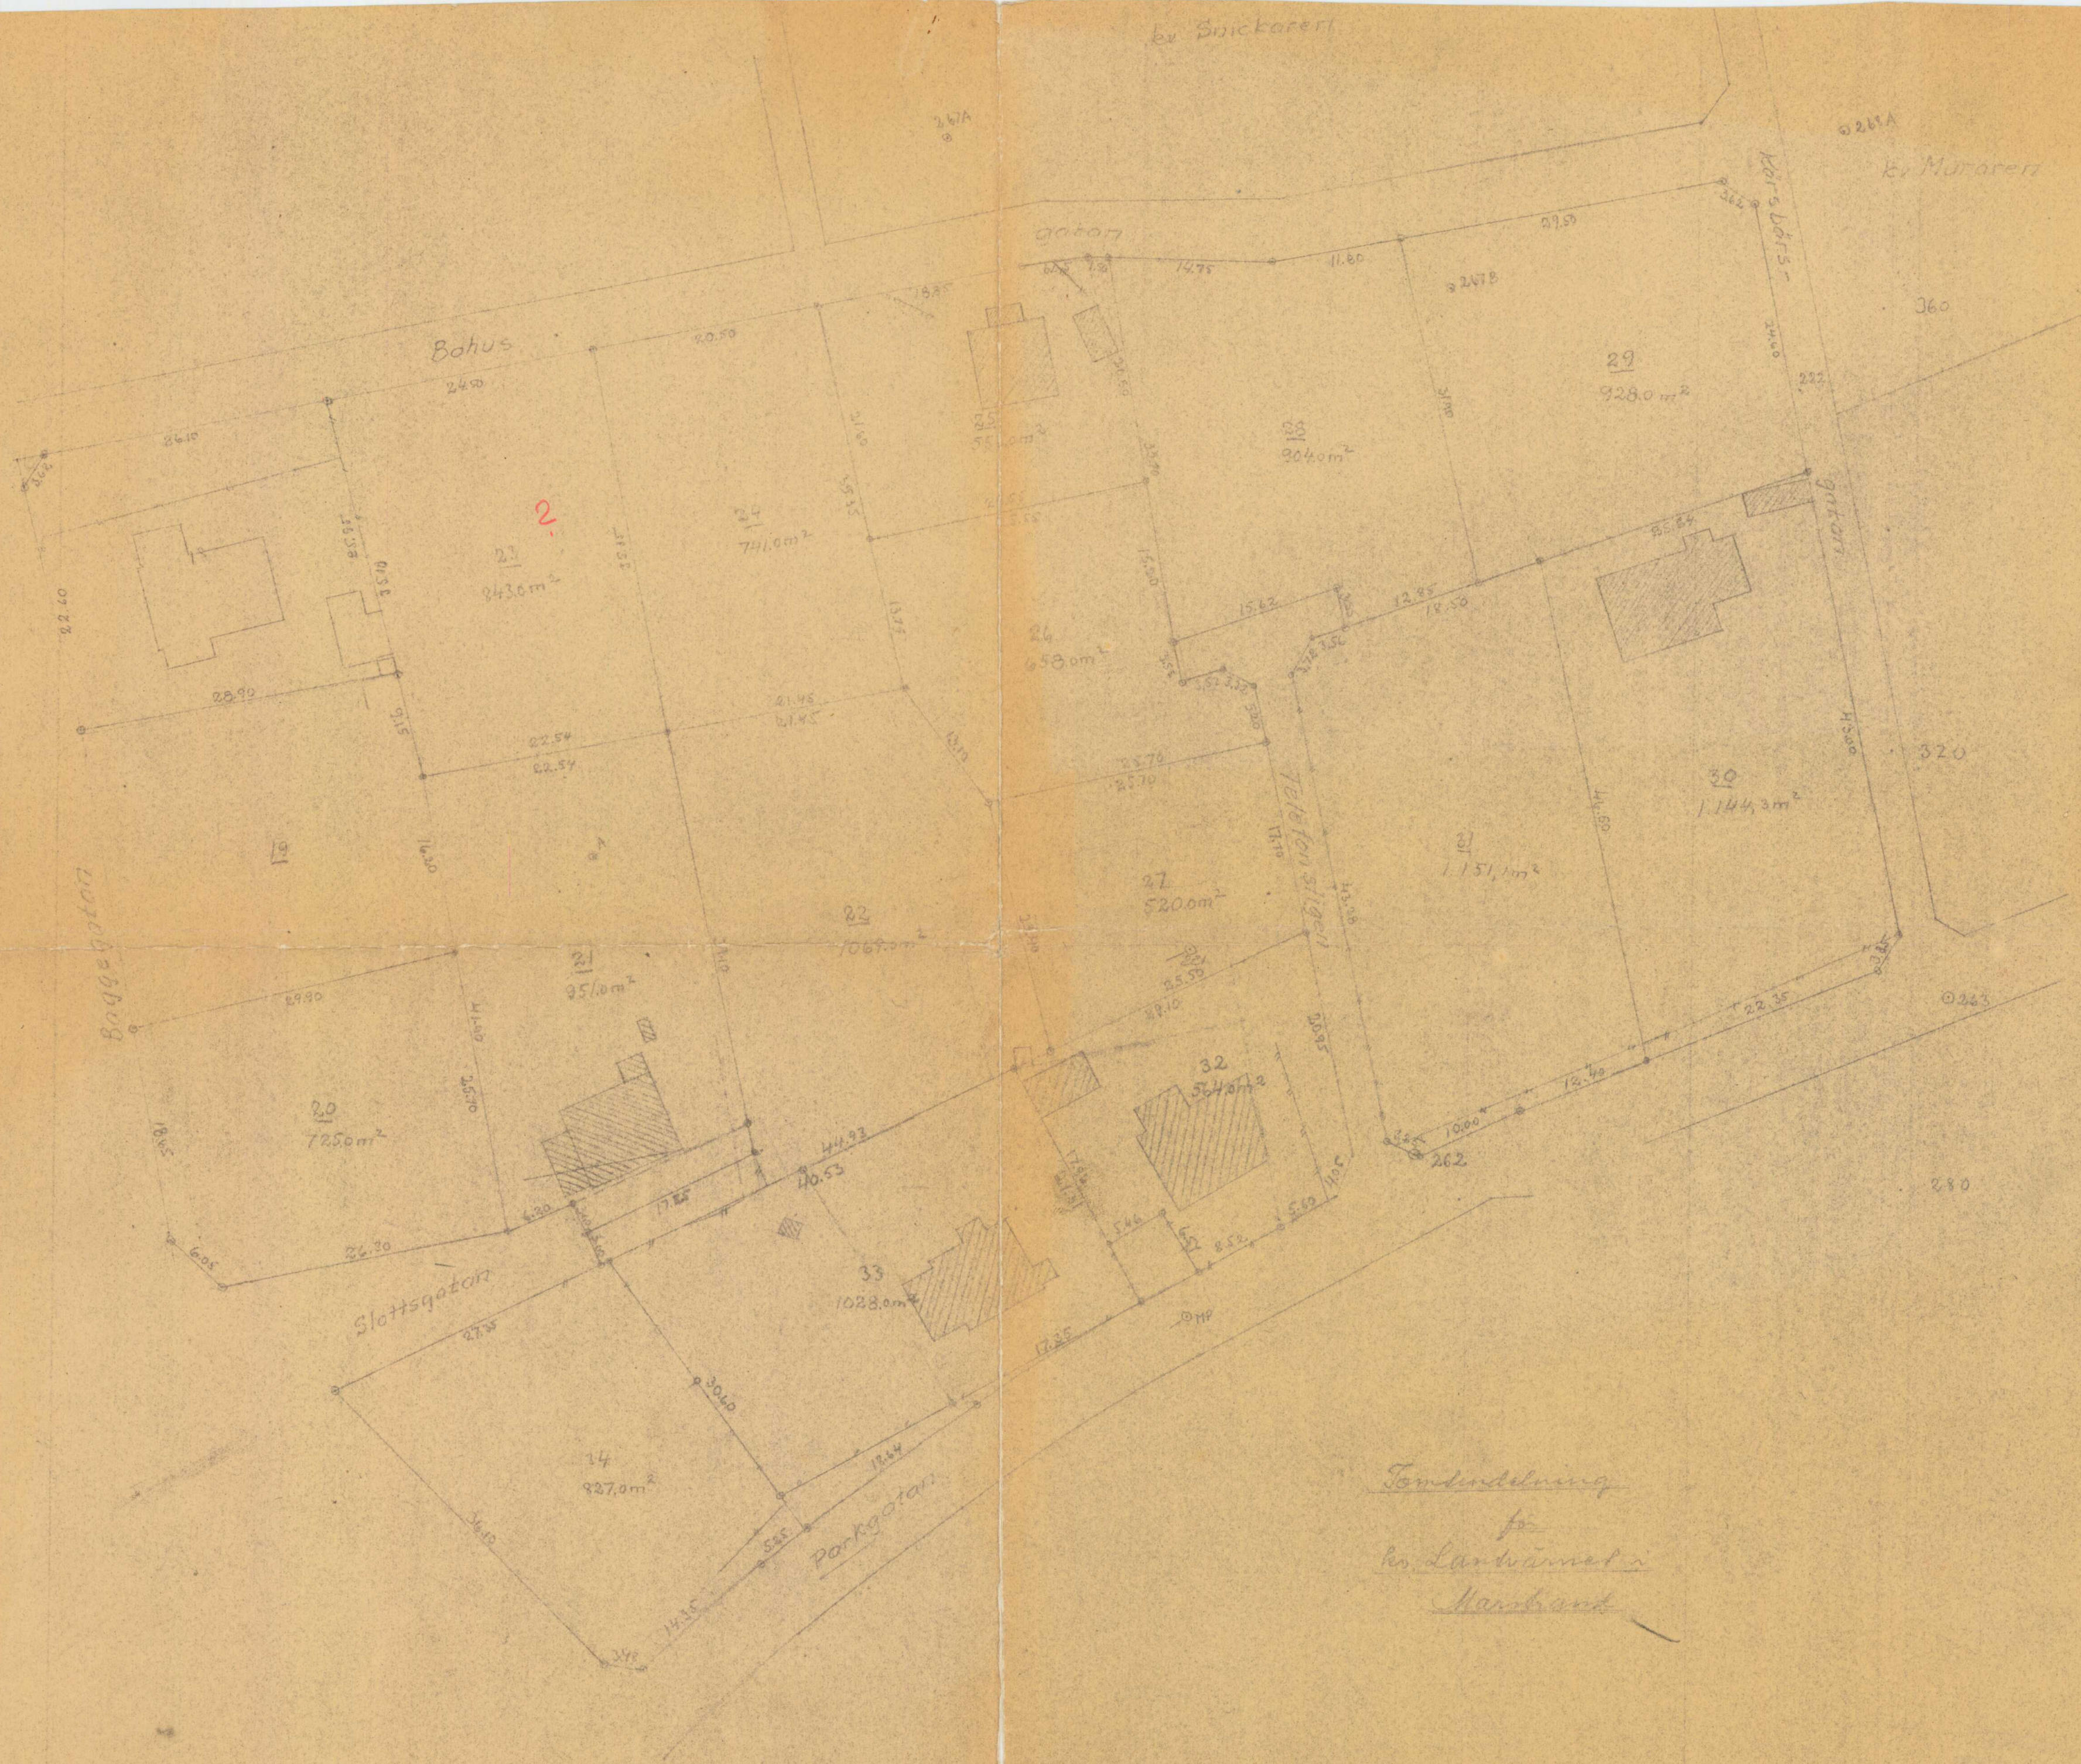

Förordning
för
Marstrand

467:3 Marstrand pm

- Beteckningar
-  föreslagen byggnad
 -  föreslagen ny tomt
 -  föreslagen tomtgräns
 -  tomtgräns avsedd att utgå
 -  tomtgräns avsedd att bibehållas

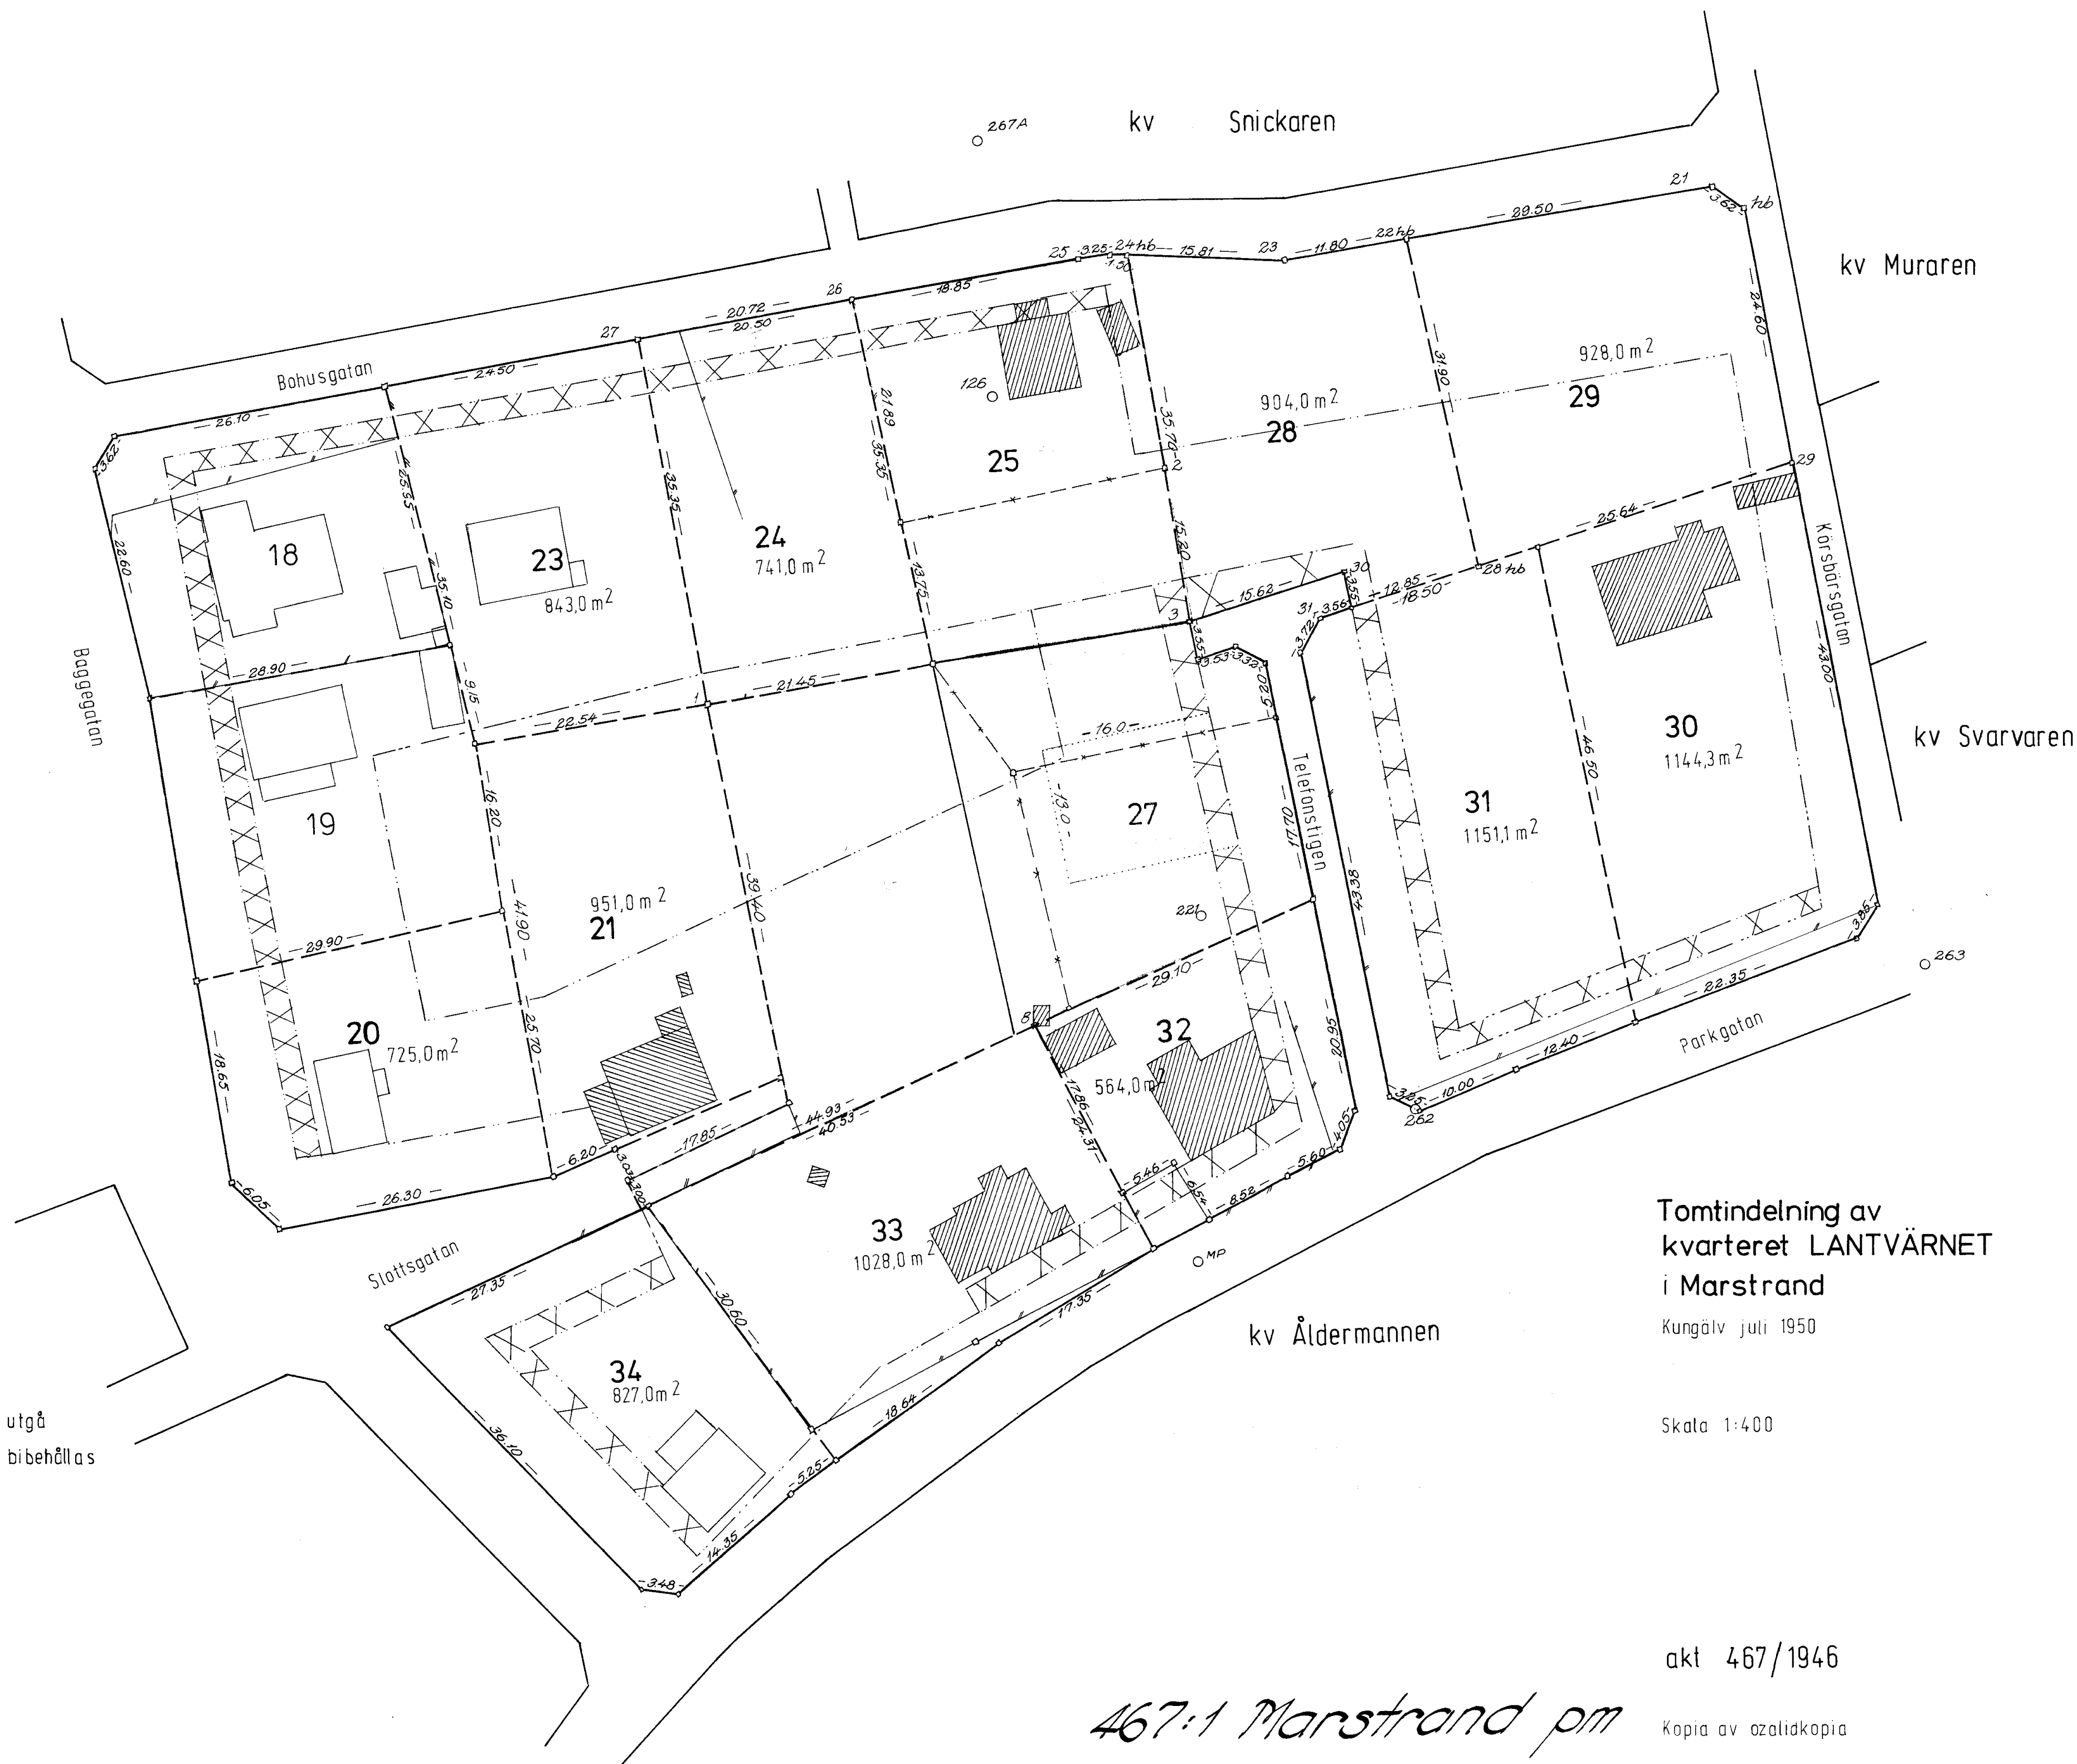



Akt nr:

14 - MAR - 467

AU\$14-MAR-467

MARSTRAND

467

1 karta } pm
2 skisser }



akt. 467/1946

Införd i Ord. a
num 184-

Handlingar

till Länsstyrelsens i Göteborgs och Bohus län resolution

den 6 november 1945 N:o 4737

i mål nr 83/37 Byggn.D. 1945 rörande tomtindelning av kvarteret Lant-
värnet i Marstrand.

Karlav förklarar sig
Värdhusnärden 1942
Skrädder och skurad.

LÄNSSTYRELSEN

GÖTEBORGS OCH BOHUS LÄN

LANDSKANSLIET

Nr 83 fol. 37

Byggn.D. 1945

Översändes till byggnadsnämnden i Marstrand, som
anmodas verkställa den komplettering av handlingarna, som
kan föranledas av vad länsarkitekten anfört i första
stycket av sitt i ärendet avgivna yttrande.

Remisshandlingarna återförväntas.

Inge
Göteborg i landskansliet den 27 oktober 1945.

På tjänstens vägnar:

Ernst Uddenberg
(Ernst Uddenberg)

Återställes värdsamt till Länsstyrelsen i Göte-
borgs och Bohus län därvid såsom yttrande åberopas
å markägareförteckningen gjort tillägg m.m.

Marstrand den 30/10 1945.

Byggnadsnämndens sekreterare
Byggnadsnämndens sekreterare.

3
Landskansliet
31 OKT. 1945

Länsstyrelsens i Göteborgs
och Bohus län. resolution i nedannämnda
ärendet angående tomtindelning.

Givet Göteborg i landskansliet den 6
november 1945.

Byggnadsnämnden i Marstrand har den 19 april 1945 antagit ett av
förrättningsmannen för tomtmätning Yngve Nylin i mars 1945 uppgjort för-
slag till tomtindelning av kvarteret Lantvärnet i Marstrand. Enligt
förelaget indelas kvarteret i sjutton tomter med följande registerbeteck-
ningar:

Tomtens areal:		Förelagden registerbeteckning:		
732 kvadratmeter		Tomten nr 18 i kvarteret Lantvärnet		
792	-"-	"	" 19 "	" "
725	-"-	"	" 20 "	" "
951	-"-	"	" 21 "	" "
1.069	-"-	"	" 22 "	" "
843	-"-	"	" 23 "	" "
741	-"-	"	" 24 "	" "
553	-"-	"	" 25 "	" "
658	-"-	"	" 26 "	" "
520	-"-	"	" 27 "	" "
904	-"-	"	" 28 "	" "
928	-"-	"	" 29 "	" "
1.144	-"-	"	" 30 "	" "
1.153	-"-	"	" 31 "	" "
564	-"-	"	" 32 "	" "
1.028	-"-	"	" 33 "	" "
827	-"-	"	" 34 "	" "

Därefter har byggnadsnämnden underlåtit beslutet länsstyrelsens
prövning och för ändamålet hit ingivit karta, upprättad enligt 27 §

byggnadsstadgan, jämte därtill hörande beskrivning, utdrag av byggnadsnämndens protokoll i ärendet och förteckning å samtliga markägare, vilkas rätt beröres av tomtindelningen med angivande för var och en av honom tillhörigt område ävensom övriga till ärendet hörande handlingar, däribland av drätselkammaren i staden avgivet skriftligt godkännande.

I ärendet har länssarkitekten, efter verkställd granskning, avgivit infortrat yttrande, varjämte byggnadsnämnden verkställt viss komplettering av handlingarna.

Erik Andreasson och Amelie Fägersten, Karstrand, ha i skrivelser respektive den 27 och 28 mars 1945 till byggnadsnämnden framställt anmärkningar mot tomtindelningeförslaget.

Länstyrelsen finner skäligt fastställa underotällda beslutet.

Därjämte finner länstyrelsen skäl åsätta de genom tomtindelningen bildade tomterna de beteckningar, med vilka de upptagits i förslaget.

I sammanhang härmed finner länstyrelsen, med stöd av 2 § 1

Kungl. kungörelsen den 15 juni 1935 angående avgifter för av tjänsteman vid länssarkitektorganisationen utförd granskning av vissa ärenden, skäligt bestämma den till statsverket utgående granskningsavgiften till trettioåtta kronor.

Därest sakägare, som i ärendet framställt yrkande, vilket helt eller delvis lämnats utan bifall, är missnöjd med detta beslut, har den missnöjde att vid talans förlust inom en månad härafter däröver anföra besvär hos Konungen i Kungl. Kommunikationsdepartementet.

Klagen i övrigt över länstyrelsens beslut att fastställa tomtindelningeförslaget må till följd av vad i 75 § 2 mom. tredje stycket stadsplanlagen är stadgat ej äga rum.

På länstyrelsens vägnar:

Nils Björkman

Ernst Uddenberg

Rätt avskrivet betygar;

Enligt uppdrag:

Harald Ekström

(Harald Ekström)

Lansarkitektkontoret

Svar inskas å landssekreter
beddenbergs fråga, bekrædet å rimelig-
gunde P.M.

fastsattes
aek,
bergs
Reserv
for
for min frit
kommission
innmark
min

For den del av landssekreter om kl. 11. i kollekt
de gamle motene 6, 7 o. 8 (De nye 23 o. 24)
for de for fastslått med å gillende stadplan
1440 ha gitt å an kampf. besj. T. 17 nov 1905
fastslått stadplan. For motene gillende å
stammene. Leds. om arland til gjenner for-
tykt hos de vint, Røysen § 23 i 1874 av
byggelseshet o. efter 1937 (1/7) 79 a § i
byggelseshet. End. ders bestemt med å for
man kan bygge hus opp for. End. av

Vi 8. 5. 1911
Byggut 1895

P.M.

9.

Om man anse at endringer av Tint-
indelingen for hele kvartene varit betinget
av stadplanendringer, så at nye mark-
ogare bli til godskattens frielag?

Någon anstån om kontinuerlig finnes
q, men man får väl föresätta att bygg-
radsrätt den förmitt nödigt att framställa
en sådan.

Tinterna vis 23 och 24 moterna de gamla tinterna vis 6-8.
Om denna förändring anses betinget av stadplanendring.
Obs. moten
En

qellande stadplan för området "belägg-
 andat med hus, som uppföras för ständ-
 eller ofta trä med vackrare än annan
 byggnad: Gemensamt bostadsområde"

Tidigare bostadsdelning (6, 7 o. 8)
 är länslig med anordning på den an-
 lagda hus, men står för ständande för
 beläggelse med för ständande hus som
 i första hand för de över planens änd-
 "byggnad" hus tycks vilja kallas för
 huset för komma. Den ändrade
 bostadsdelningen tycks vilja motsvaras
 med husen till stadplanen ändring.

Med

i
Göteborgs och Bohus län
Landskapsliet.

Dec 29 DEC. 1945

Registrator i Kungl. Kommunikationsdepartementet.

Inb. 28/3.1945.

13

Till

Byggnadsnämnden,

Marstrand.

Med anledning av att förslag till ny stadsplan för kvarteret Lantvärnet upprättats och i detta förslag tomten n:r 7 minskats betydligt, beder jag, i egenskap av tomträttsinnehavare till tomterna 6 - 7, få protestera mot en sådan ändring.

Jag har, å den del av tomten som nu föreslagits till minskning, planterat en del fruktträd och gör jag en icke obetydlig förlust om det nya förslaget bliver godkänt.

Skulle min protest icke föranleda att tomterna bibehålles i nuvarande storlek förbehåller jag mig rätt att, efter förslagets godkännande, inkomma med krav på ersättning för den ekonomiska förlust som jag i så fall kommer att lida.

Marstrand den 27 mars 1945.

Erik Andreasson

Till

Byggnadsnämnden,

MARSTRAND.

Med anledning av 1944 års ommätning av tomt nr 3 i kvarteret Lantvärnet, stadsdelen Ringen inom Marstrands stad, får jag härmed i egenskap av ombud för Gustaf Fägerstens sterbhus inlämna protest mot den minskning av tomten 150 kvm som enligt mätningen ifråga företagits.

I den nya mätningen har tomtgränsen åt Fredrik Bagges gata dragits så, att denna kommer att gå endast en halv meter från sydvästra hörnet av bostadshuset.

Då gatan nu har en bredd av omkring 12 meter anser jag det icke motiverat, att på bekostnad av tomt nr 3, bredda denna med hela 7 meter.


Marstrand den 28/3 1945.

Amelie Fägersten

Antkom 29/3 45

antaget
Tillstånd den 19/4 1945, § 34, betygas.

9.27/1946. 17
BYGGNADSNÄMNDEN
MARSTRAND

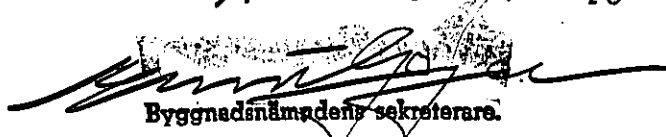
Byggnadsnämndens sekreterare.

B e s k r i v n i n g

över föreslagen tomtindelning av kvarteret

Lantvärnet i Marstrand.

Stadsplanen för ifrågavarande del av Marstrands stad har fastställt av Kungl. Maj:t den 5 april 1940.

För del av kvarteret, omfattande tomterna nr:s 1 t.o.m. 17 finnes av Kungl. Maj:t den 17 november 1905 fastställd tomtindelning. Kvarteret har nu utökats genom 1940 års stadsplan.

Hela kvarteret Lantvärnet är nu föremål för ny tomtindelning i anslutning till 1940 års stadsplan. Kvarteret föreslås indelat i 17 tomter, vilka betecknats nr:s 18 t.o.m. 34 i kvarteret Lantvärnet.

Tomt nr 18.

Gränser: Mot gatukorset Fredrik Bagges gata - Bohusgatan
3,62 meter från punkt 1 till punkt 2.

Mot Bohusgatan 26,10 meter från punkt 2 till punkt 3.

Mot tomt nr 23; 25,95 meter från punkt 3 till punkt 47.

Mot tomt nr 19; 28,90 meter från punkt 47 till punkt 46.

Mot Fredrik Bagges gata 22,60 meter från punkt 46 till punkt 1.

Areal: 732 kvadratmeter, varav

728,3 " från tomt nr 1 samt

3,7 " från gatumark (Fredrik Bagges gata).

Tomt nr 19.

Gränser: Mot tomt nr 18; 28,90 meter från punkt 46 till punkt 47.

Mot tomterna nr:s 23 och 21; 39,15 meter från punkt 47 till punkt 48 resp. 16,20 meter från punkt 48 till punkt 49.

Mot tomt nr 20 29,90 meter från punkt 49 till punkt 45.

Mot Fredrik Bagges gata 27,85 meter från punkt 45 till punkt 46.

Areal: 792 kvadratmeter, motsvarande gamla tomten nr. 2.

Tomt nr 20.

Gränser: Mot tomt nr 19; 29,90 meter från punkt nr 45 till punkt nr 49.
 Mot tomt nr 21; 25,70 meter från punkt nr 49 till punkt nr 42.
 Mot Slottsgatan 26,30 meter från punkt nr 42 till punkt nr 43.
 Mot Fredrik Bagges gata 6,05 meter från punkt 43 till punkt 44
 samt 18,65 meter från punkt 44 till punkt 45.

Areal: 725 kvadratmeter, varav
 604,8 " från tomt nr 3 samt
 120,2 " från gatumark (Fredrik Bagges gata)

Tomt nr 21.

Gränser: Mot tomt nr 23; 22,54 meter från punkt nr 48 till punkt nr 50.
 Mot tomt nr 22; 39,10 meter från punkt nr 50 till punkt nr 51.
 samt 17,25 meter från punkt nr 51 till punkt nr 40a.
 Mot Slottsgatan 3,00 meter från punkt nr 40a till punkt nr 41
 samt 6,20 meter från punkt nr 41 till punkt nr 42.
 Mot tomterna nr:s 20 och 19; 41,90 meter från punkt nr 42 till
 punkt nr 48.

Areal: 951 kvadratmeter, varav
 899,7 " utgörande tomt nr 4, samt
 51,3 " från gatumark (Slottsgatan).

Tomt nr 22.

Gränser: Mot tomt nr 24; 21,45 meter från punkt nr 50 till punkt nr 56.
 Mot tomt nr 26; 13,10 meter från punkt nr 56 till punkt nr 55.
 Mot tomt nr 27; 23,40 meter från punkt nr 55 till punkt nr 54.
 Mot tomterna nr:s 32, 33 och 34; 44,93 meter från punkt nr 54
 till punkt nr 40.
 Mot Slottsgatan 3,00 meter från punkt nr 40 till punkt nr 40a.
 Mot tomt nr 21; 17,25 meter från punkt nr 40a till punkt nr
 51, samt 39,10 meter från punkt nr 51 till punkt nr 50.

Areal: 1069 kvadratmeter, varav
 860,5 " utgörande tomt nr 5,
 61,0 " från tomt nr 11,
 96,5 " från tomt nr 12 samt
 51,0 " från gatumark (Slottsgatan).

Tomt nr 23.

Gränser: Mot Bohusgatan 24,50 meter från punkt nr 3 till punkt nr 4.
Mot tomt nr 24; 35,35 meter från punkt nr 4 till punkt nr 50.
Mot tomt nr 21; 22,54 meter från punkt nr 50 till punkt nr 48.
Mot tomt nr 19; 9,15 meter från punkt nr 48 till punkt nr 47.
Mot tomt nr 18; 25,95 meter från punkt nr 47 till punkt nr 3.
Areal: 843 kvadratmeter, varav
528 " utgörande tomt nr 6 samt
315 " från tomt nr 7.

Tomt nr 24.

Gränser: Mot Bohusgatan 20,50 meter från punkt nr 4 till punkt nr 5.
Mot tomterna nr:s 25 och 26; 35,35 meter från punkt nr 5 till punkt nr 56.
Mot tomt nr 22; 21,45 meter från punkt nr 56 till punkt nr 50.
Mot tomt nr 23; 35,35 meter från punkt nr 50 till punkt nr 4.
Areal: 741 kvadratmeter, varav
528 " utgörande tomt nr 8 samt
213 " från tomt nr 7.

Tomt nr 25.

Gränser: Mot Bohusgatan 18,85 meter från punkt nr 5 till punkt nr 6,
6,05 meter från punkt nr 6 till punkt nr 7 samt 1,50 meter
från punkt nr 7 till punkt nr 8.
Mot tomt nr 28; 20,50 meter från punkt nr 8 till punkt nr 58.
Mot tomt nr 26; 25,55 meter från punkt nr 58 till punkt nr 57.
Mot tomt nr 24; 21,60 meter från punkt nr 57 till punkt nr 5.
Areal: 553 kvadratmeter, varav
406 " av tomt nr 9,
90,4 " av tomt nr 10 samt
56,6 " av gatumark (Ringgatan)

Tomt nr 26.

Gränser: Mot tomt nr 25; 25,55 meter från punkt nr 57 till punkt nr 58.
Mot tomt nr 28; 15,20 meter från punkt nr 58 till punkt nr 23.
Mot Telefonstigen 3,55 meter från punkt nr 23 till punkt nr 24,
3,52 meter från punkt nr 24 till punkt nr 25, 3,32 meter från
punkt nr 25 till punkt nr 26 samt 5,20 meter från punkt nr 26
till punkt nr 26a.
Mot tomt nr 27 25,70 meter från punkt nr 26a till punkt nr 55.

Mot tomt nr 22; 13,10 meter från punkt nr 55 till punkt nr 56.

Mot tomt nr 24; 13,75 meter från punkt nr 56 till punkt nr 57.

Areal: 658 kvadratmeter, varav
 321 " av tomt nr 10,
 257 " av tomt nr 11 samt
 80 " av gatumark (Ringgatan).

Tomt nr 27.

Gränser: Mot tomt nr 26; 25,70 meter från punkt nr 55 till punkt nr 26a.

Mot Telefonstigen 17,70 meter från punkt nr 26a till punkt nr 27.

Mot tomt nr 32; 25,50 meter från punkt nr 27 till punkt nr 54.

Mot tomt nr 22; 23,40 meter från punkt nr 54 till punkt nr 55.

Areal: 520 kvadratmeter, varav
 112 " från tomt nr 11,
 276,4 " från tomt nr 12 samt
 131,6 " från gatumark (Ringgatan).

Tomt nr 28.

Gränser: Mot Bohusgatan 14,75 meter från punkt nr 8 till punkt nr 8a samt

11,80 meter från punkt nr 8a till punkt nr 9.

Mot tomt nr 29; 31,90 meter från punkt nr 9 till punkt nr 59.

Mot tomt nr 31; 12,85 meter från punkt nr 59 till punkt nr 21.

Mot Telefonstigen 3,55 meter från punkt nr 21 till punkt nr 22
 samt 15,62 meter från punkt nr 22 till punkt nr 23.

Mot tomterna nr:s 26 och 25; 35,70 meter från punkt nr 23 till
 punkt nr 8.

Areal: 904 kvadratmeter; varav
 572 " från stadsägan nr 10 samt
 332 " från gatumark (Ringgatan).

Tomt nr 29.

Gränser: Mot Bohusgatan 29,50 meter från punkt nr 9 till punkt nr 10.

Mot gatukorset Bohusgatan - Körsbärgsgatan 3,62 meter från punkt
 nr 10 till punkt nr 11.

Mot Körsbärgsgatan 24,60 meter från punkt nr 11 till punkt nr 12.

Mot tomterna nr:s 30 och 31; 31,28 meter från punkt nr 12 till
 punkt nr 59.

Mot tomt nr 28; 31,90 meter från punkt nr 59 till punkt nr 9.

Areal: 928 kvadratmeter från stadsägan nr 10.

Tomt nr 30.

Gränser: Mot tomt nr 29; 25,64 meter från punkt nr 60 till punkt nr 12.
Mot Körsbärsgatan 42,90 meter från punkt nr 12 till punkt nr 13.
Mot gatukorset Körsbärsgatan - Parkgatan 3,80 meter från punkt nr 13 till punkt nr 14.
Mot Parkgatan 22,35 meter från punkt nr 14 till punkt nr 15.
Mot tomt nr 31; 46,50 meter från punkt nr 15 till punkt nr 60.
Areal: 1144 kvadratmeter från stadsägan nr 10.

Tomt nr 31.

Gränser: Mot tomterna nr:s 28 och 29; 18,50 meter från punkt nr 21 till punkt nr 60.
Mot tomt nr 30; 46,50 meter från punkt nr 60 till punkt nr 15.
Mot Parkgatan 12,40 meter från punkt nr 15 till punkt nr 16 samt 10,00 meter från punkt nr 16 till punkt nr 17.
Mot gatukorset Parkgatan - Telefonstigen 3,25 meter från punkt nr 17 till punkt nr 18.
Mot Telefonstigen 43,38 meter från punkt nr 18 till punkt nr 19, 3,72 meter från punkt nr 19 till punkt nr 20 samt 3,56 meter från punkt nr 20 till punkt nr 21.
Areal: 1153 kvadratmeter, varav
1096 " från stadsägan nr 10 samt
57 " från gatumark (Ringgatan).

Tomt nr 32.

Gränser: Mot tomterna nr:s 22 och 27; 29,10 meter från punkt nr 53 till punkt nr 27.
Mot Telefonstigen 20,95 meter från punkt nr 27 till punkt nr 28.
Mot gatukorset Telefonstigen - Parkgatan 4,05 meter från punkt nr 28 till punkt nr 29.
Mot Parkgatan 5,60 meter från punkt nr 29 till punkt nr 30 samt 8,52 meter från punkt nr 30 till punkt nr 31.
Mot allmän plats 6,54 meter från punkt nr 31 till punkt nr 32 samt 5,46 meter från punkt nr 32 till punkt nr 33.
Mot tomt nr 33; 17,86 meter från punkt nr 33 till punkt nr 53.
Areal: 564 kvadratmeter, varav
337,4 " utgörande tomt nr 13,
50,9 " från tomt nr 12 samt
175,7 " från gatumark (Ringgatan).

Tomt nr 33.

Gränser: Mot tomt nr 22; 40,53 meter från punkt nr 52 till punkt nr 53.
 Mot tomt nr 32 och allmän plats 24,31 meter från punkt nr 53
 till punkt nr 34.
 Mot Parkgatan 17,35 meter från punkt nr 34 till punkt nr 34a
 samt 18,65 meter från punkt nr 34a till punkt nr 35.
 Mot tomt nr 34 30,60 meter från punkt nr 35 till punkt nr 52.

Areal: 1028 kvadratmeter, varav

493,2	"	utgörande tomt nr 14,
470	"	utgörande tomt nr 15 samt
64,8	"	från gatumark (Parkgatan).

Tomt nr 34.

Gränser: Mot Slottsgatan och tomt nr 22; 27,35 meter från punkt nr 39
 till punkt nr 52.
 Mot tomt nr 33; 30,60 meter från punkt nr 52 till punkt nr 35.
 Mot Parkgatan 5,25 meter från punkt nr 35 till punkt nr 36
 samt 14,35 meter från punkt nr 36 till punkt nr 37.
 Mot gatukorset Parkgatan - Fredrik Bagges gata 3,48 meter från
 punkt nr 37 till punkt nr 38.
 Mot Fredrik Bagges gata 36,10 meter från punkt nr 38 till
 punkt nr 39.

Areal: 827 kvadratmeter, varav

294,3	"	utgörande tomt nr 16,
334,7	"	utgörande tomt nr 17,
43	"	från gatumark (Parkgatan)
142	"	från gatumark (Fredrik Bagges gata)
13	"	från gatumark (Slottsgatan).

Marstrand den 9 mars 1945

Ingve Nylén
 förrättningsman för tomtmätning

Genom numera lagakraftvunnet beslut den
 6 november 1945 har länsstyrelsen fastställt
 ifrågavarande förslag till tomtindelning, be-
 tygar

Göteborg i landskansliet den 31 december
 1945.

På tjänstens vägnar:

Ernst Uddenberg
 (Ernst Uddenberg)

LÄNSSTYRELSEN
GÖTEBORGS OCH BOHUS LÄN
LANDSKANSLIET

Nr 83 fol. 37
Byggn.D. 1945


Till byggnadsnämnden i Märstrand.

Härmed underrättas Ni därom att besvär över länsstyrelsens resolution den 6 november 1945 angående tomtindelning av kvarteret Lantvärnet i Märstrand enligt ett av registratorn i Kungl. Kommunikationsdepartementet utfärdat bevis icke blivit inom behörig tid anförda.

Tillika meddelas att tomtindelningsakten denna dag överlämnats till vederbörande fastighetsregisterförare.

Styck Göteborg i landskansliet den 4 januari 1946.

På tjänstens vägnar:

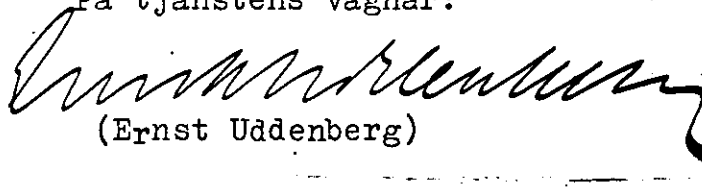
(Ernst Uddenberg)

Uppgift om ägare till grannfastigheten till

tomten Lantvärnet nr. 23 i Marstrands stad.

Bohusgatan	Marstrands stad(DK) <i>Närmanale</i>
Tomt n:r	<i>Stiby. Ljör. Ameghem</i>
24 (8,7)	- - " - -
21(4)	Byggnadssnickare Karl Oskar Pontus Johansson, Lantvärnet 4, Marstrand
19(2)	Fru Britta Calnor, Kommendantsgat 6 E, Boden
18(1)	Plåtslagare Sven Svensson och fröken Svea Svensson, Lantvärnet 1, Marstrand

Anmärkas kan att tomterna n:ris 24, 21 och 18
icke äro rättsligen bildade.

Den del av tomten n:r 24, som utgöres av del
av n:r 7, innehaves f.n. med ständig besittnings-
rätt av sökanden Erik Andreasson men skall denna
tomtdel återgå till staden inom närmaste tiden.

Marstrand den 10 mars 1961.


(Ernst Geijer)

Utskrift 7

Utskrift 6

LÄNSARKITEKTKONTORET

I

GÖTEBORGS OCH BOHUS LÄN

Ankom till Landskansliet

i Göteborg

den 12 OKT. 1945

1212/45

Av handlingarna i ärendet framgår icke att ägarna till av förslaget berörd tomt nr 17, stadsägan nr 10 och viss gatumark blivit i vederbörlig ordning underrättade.

En sådan ändring av tomtindelningen att klaganden Erik Andreassons anmärkning undanröjdes, skulle med hänsyn till angelägenheten av att åstadkomma lämpligt avvägda och byggbara tomter vara mycket olämplig. Anmärkningen synes icke vara av art, att utgöra hinder för fastställelse.

Klaganden Amelie Fägersten synes ha missuppfattat innebörden i förslaget. Hennes anmärkning riktar sig icke mot förslaget.

Då i ärendet i övrigt intet synes vara att erinra tillstyrkes fastställelse, sedan erforderlig komplettering skett på sätt ovan säges.

Avgift Kr. 38:- (tomtindelning mom 2).

Länsarkitektkontoret i Göteborg den 29 sept.
1945.

Sten Risberg
(Sten Risberg)

bitr. länsarkitekt

Skickat till Landskansliet
i Göteborg
den 25 APR 1945

Till Länsstyrelsen i Göteborgs och Bohus län.

Härmed anhålles vördsamt om fastställelse av här föreliggande
förslag till ny tomtindelning för kv. Lantvärnet i Marstrand.

Marstrand den 24 april 1945.

För Marstrands Byggnadsnämnd:

[Signature]
v. ordf. och sekr.

Landskansliet.

Byggn. D.

Oversändes till länsarkitekten i Göteborgs och
Bohu. län, som anmodas att i ärendet till
länsstyrelsen inkomma med yttrande och remiss-hand-
lingarne därvid återställa.

↓ Göteborg, i landskansliet, den 25 april 1945.

INKOM D. 23. APR. 1945
till länsarkitekten
D nr. 1212/45.

A
a

[Signature]

Till Länsstyrelsen i Göteborgs och Bohus län.

Sedan Byggnadsnämnden i Marstrand vid sammanträde den 19 april 1945, § 34, antagit av lantmätare Yngve Nylin den 9 mars 1945 upprättat förslag till ny tomtindelning för ~~delxxx~~ kvarteret Lantvärnet inom stadsdelen Ringen i Marstrand, får jag härmed vördsamt anhålla, att Länsstyrelsen i samband med fastställelse av tomtindelningen åsätter de nya tomterna registerbeteckningar, fullt i överensstämmelse med förslaget.

Marstrand i kommunalborgmästarens expedition den 24 april 1945.


Fastighetsregisterförare.

Landskansliet

Byggn. D.

Utdrag av protokoll, hållet
vid sammanträde med Byggnads-
nämnden i Marstrand den 19 april
1945.

§ 34.

Förelåg av lantmätare Yngve Nylin den 9 mars 1945 upprättat
förslag till ny tomtindelning av kvarteret Lantvärnet inom stads-
delen Ringen.

Förslaget hade i vederbörlig ordning varit utställt.

Drätselkammaren hade i inkommet protokollsutdrag tillstyrkt
förslaget.

Anmärkningsskrivelse hade inkommit från verkstadsarbetaren
Erik Andreasson såsom innehavare av nuvarande tomterna n:ris 6-7.
Från innehavaren av nuvarande tomten n:r 3, Gustav Fägerstens
sterbhus, hade inkommit anmärkningsskrivelse, som utgjorde protest
mot en numera lagakraftvunnen mätning av nämnda tomt.

Byggnadsnämnden beslutade att utan hinder av framställda
anmärkningar godkänna förslaget.

§ 35.

Justerat:

Som ovan

E. Rutgerson

Ernst Geijer

Josef Pettersson

Rätt utdraget; betygar.



Att arkitekt A. Funkquist varit närvarande vid detta sammanträde,
betygas.



Utdrag ur protokoll, fört vid sammanträde med
drätselkammaren i Marstrand den 12 mars 1945.

§ 84.

Byggnadsnämnden hade överlämnat av distriktslantmätare Yngve Nylin
upprättat förslag till tomtindelning i kvarteret Lantvärnet.

Kammaren beslutade att med tillstyrkan för det upprättade förslaget
återställa ärendet till byggnadsnämnden.

§ 85.

Rätt utdraget, betygar

O. M. Johansson

Drätselkammarens sekr.

Uppgift å markägare, vilka beröras utav ett av lantmätare Yngve Nylin
den 9 mars 1945 upprättat förslag till ny tomtindelning av kvarteret
Lantvärnet i Marstrand.

Lantvärnet n:r 1 (18)	Sven & Svea Svensson	Marstrand
" " 2 (19)	Patrik Andersson	"
" " 3 (20)	Gustav Fägerstens sterbh.	"
" " 4 (21)	Oskar Johanssons "	"
" " 5,10,11,12 (22)	Marstrands stad	"
" " 6-7 (23)	Erik Andreasson	"
" " 8 (24)	Marstrands stad	"
" " 9 (25)	Axel Hansson	"
" " 13 (32)	Albin Molin	"
" "(28-29)	Marstrands stad	"
" " (30-31)	Bror de Maré	c/o Adv. S. de Maré, Kors- gatan 9, Göteborg.
" 14-15 (33)	Anders J. Berndtssons sterbh.	Marstrand
" 16-17 15-16 (34)	Karl Pettersson	"

Marstrand den 10 mars 1945.


 Kommunalborgmästare.

Från Stadsfullmäktige i Marstrand som
 representant för staden som ägar till en gatu-
 mark föreligger godkännande (hillskydd) i form
 av protokollsutdrag från sammanträde den 12/3
 1945, § 84.

I ovanstående förklaring har förklarig tidi-
 gar ögt rum (tomterna n:is 16-17 hara felok-
 ligt angivits som n:is 15-16. Rättelse har nu
 skett.

Marstrand den 30/10 1945.


 Byggnadsnämndens
 ordförande.


Av lantmätare Yngve Nylin den 9 mars 1945 upprättat förslag till ny tomtindelning av kv. Lantvärnet i Marstrand hålles för granskning tillgängligt å kommunalborgmästarens expedition från och med den 15 ~~mar~~ till och med den 31 mars 1945, med rätt för markägare och andra, vilkas rätt beröres av förslaget att inom samma tid till byggnadsnämnden inkomma med skriftlig anmärkning.

Marstrand den 12 mars 1945.

Byggnadsnämnden.

Att försändelserna enl. bilagda inlämningsbevis (inlämningsnr: 935-944), postbehandlade den 12/3 1945, innehåller en med ovanstående lika lydande kungörelse, betygas.

Marstrand den 24/4 1945.

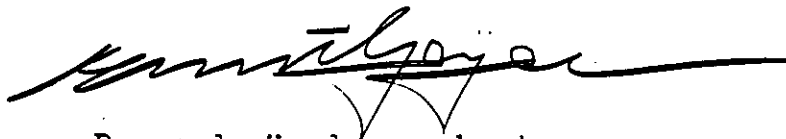

Byggnadsnämndens sekreterare.