

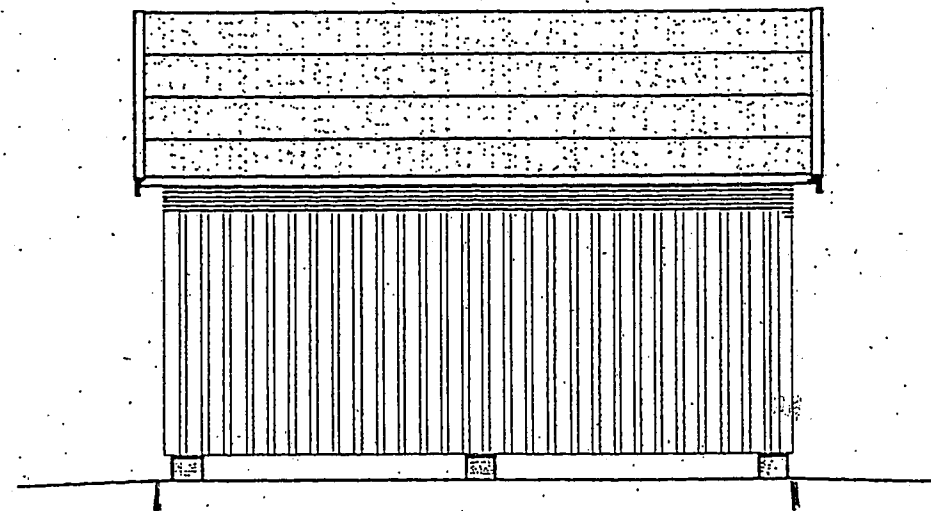


NORRTÄLJE KOMMUN Stadsarkitektkontoret	
2006 -03- 02	
Diarie nr 06/56	Diarieplan

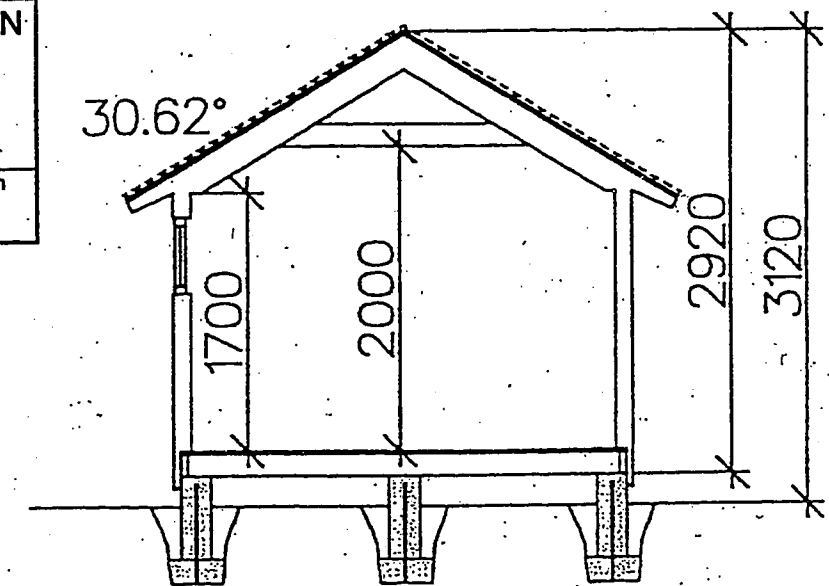


Bodenslängd 4232
Sida mot väst.

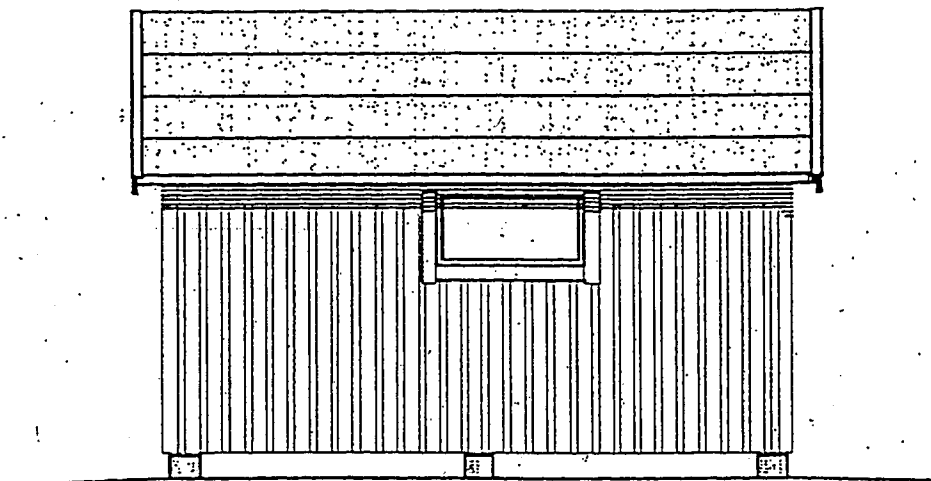


Sida mot öst


3060 BODENS BREDD
2984 BJÄLKLAGETS BREDD

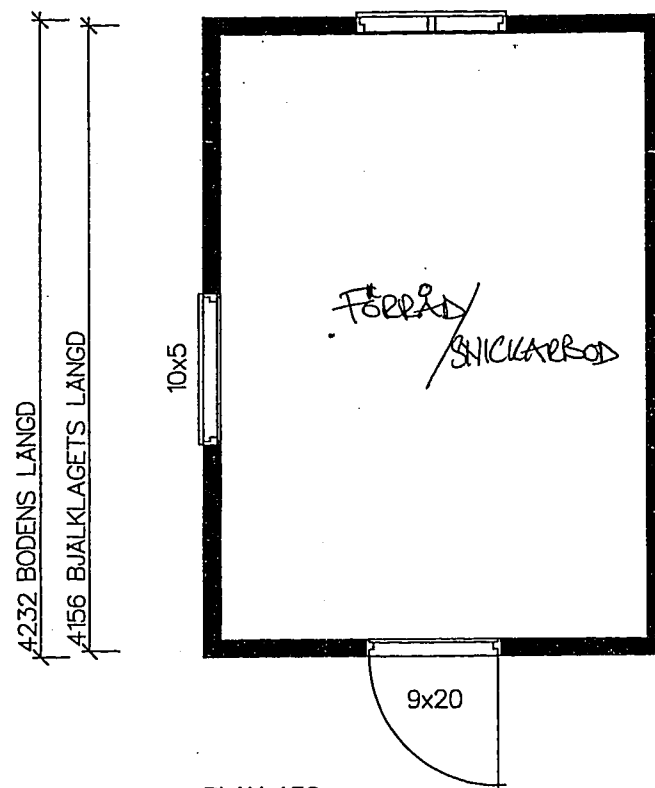

PLAN 1:50
BYGGAREA 12,95 m²

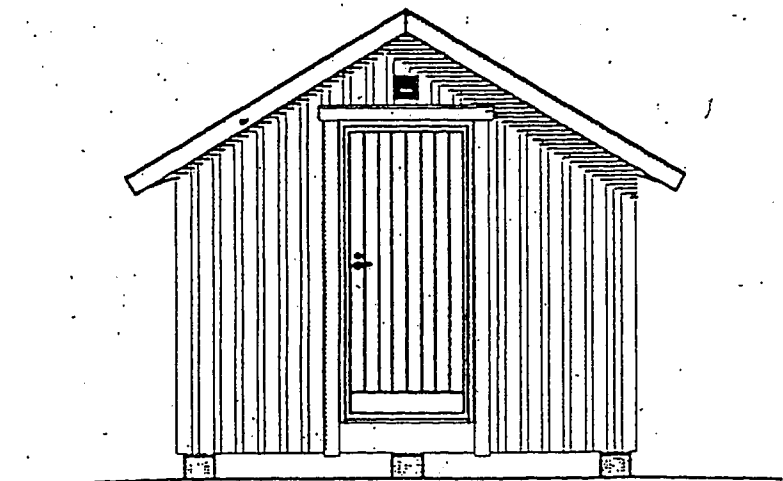

Gavel mot syd

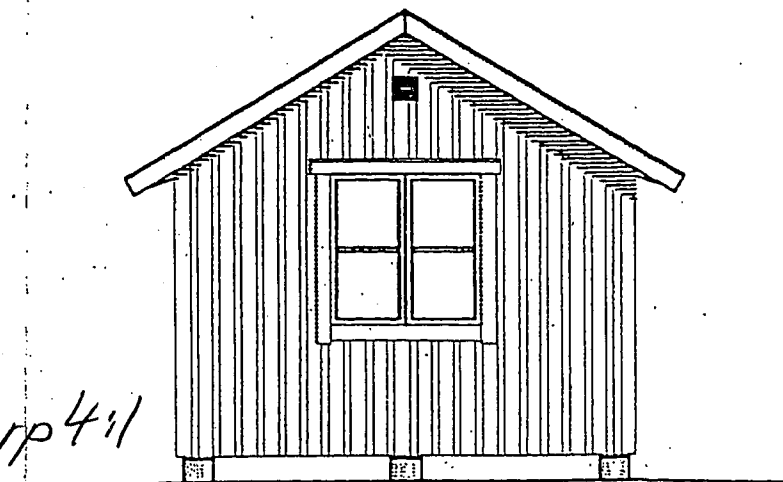

Gavel mot norr

Enkelbod
Skala 1:50

BYGGLOV beviljat
Byggsamråd erfordras ej
Datum: 17/06/04 0846
Tore Strömberg
Bygglövschef

Grovsta Båtsmansörp 4:1