




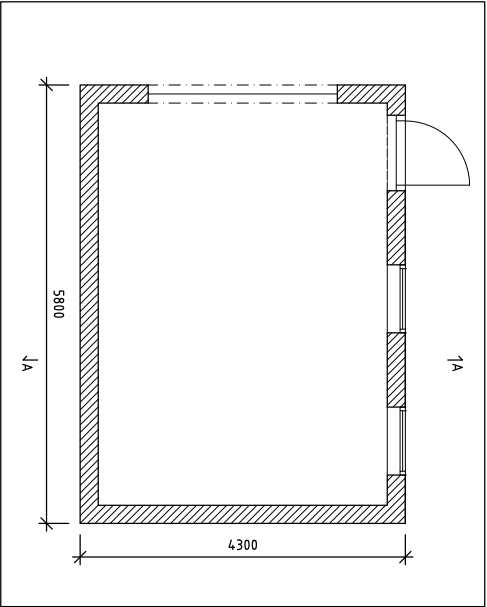


PLAN 0

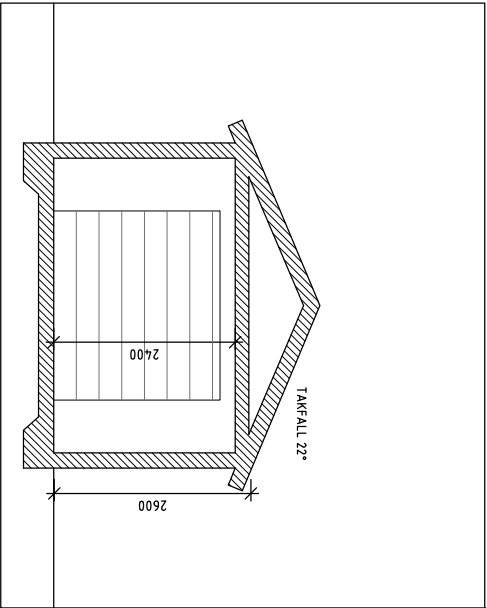


SEKTION A-A

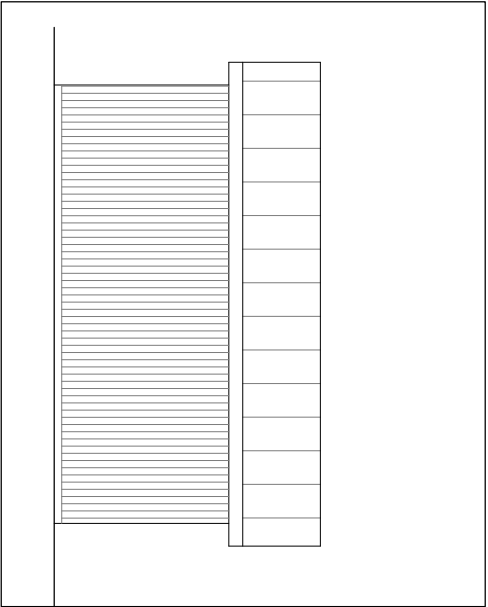


FASAD MOT SÖDER

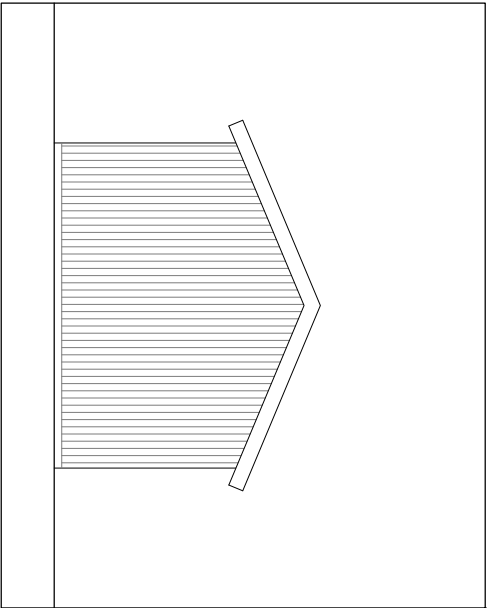


FASAD MOT ÖSTER

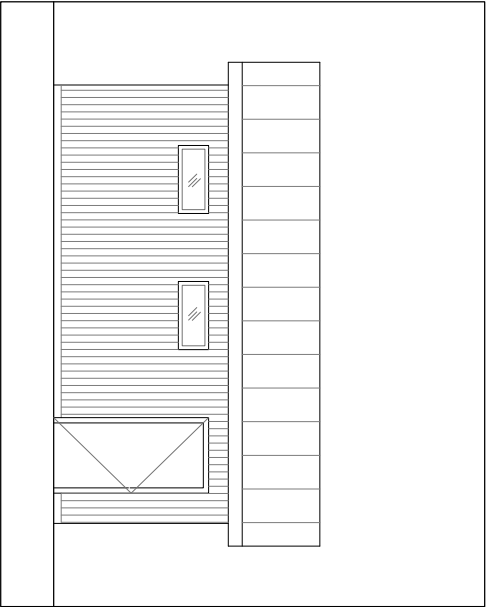

FASAD MOT NORR

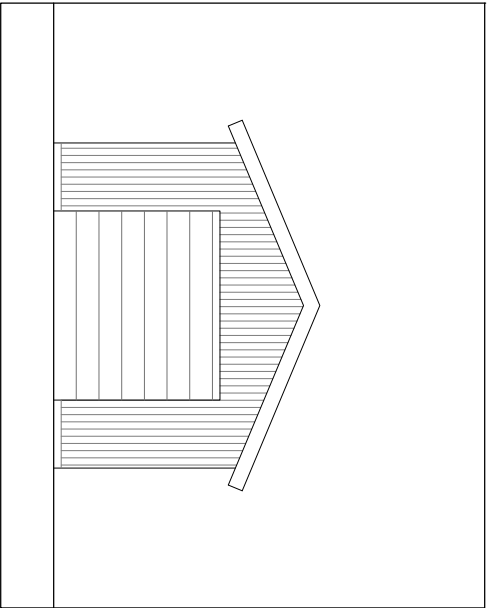

FASAD MOT VÄSTER

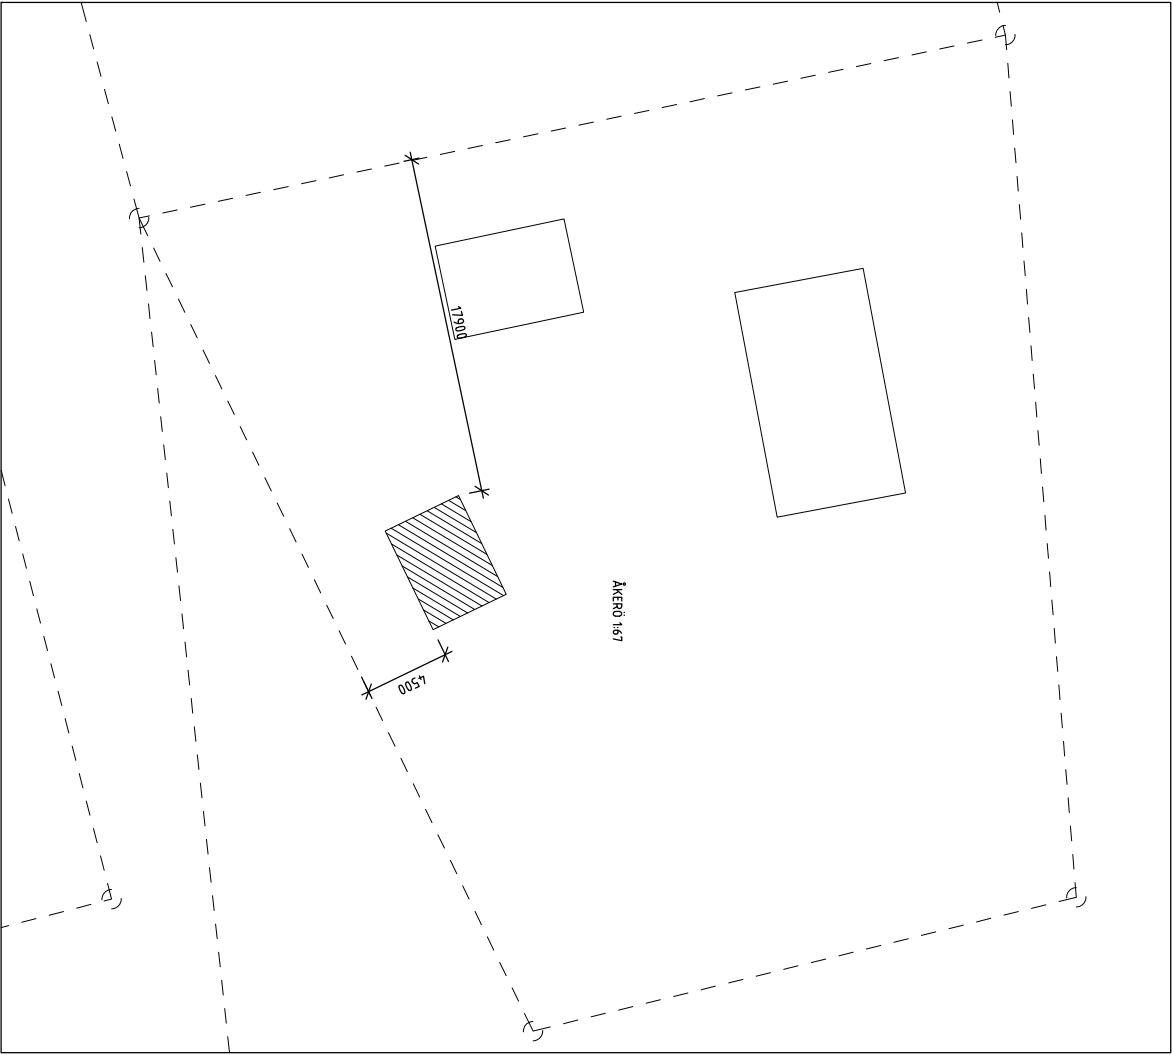


SITUATIONSPLAN 1:400

FÖRKLARINGAR

ALLA MÄTT I MM

NY BYGGNAD

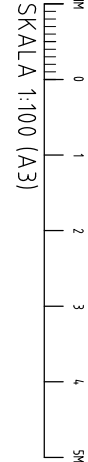

BET	ANT	ANORDNING	ÅRSER	SGN	DATUM
BYGGANMÄLAN					
ÅKERÖ 167					
A	1	ÖPPNAN MESEL, PRÄLIER			
K	1	MESEL, PRÄLIER 8, 11, 12, 13, 14, 15, 16			
E	1				
V	1				
BYGGNAD NR					
16.08	1	MESEL			
DATUM					
2017-08-15	1	MESEL			
GARAGE					
VÄSTERGÅRDEN 138					
SKALA					
1:100	NUMMER	A-101			
T BET					