


Ärende Avstyckning från stadsägan 1617.		Kommun Norrtälje	Län Stockholms
Registerområde Norrtälje stadsregisterområde		Nybildade fastigheter se nedan	
Förädlingslantmätare <i>Ake Halldin</i> Ake Halldin		Registreringsdatum 1975-10-30	
		☒ Uppgift om åtgärd förrättningen avsett har införts i fastighetsregistret <i>Karin Holmberg</i> För fastighetsregistermyndigheten	
Fastighet, område, m m	Fig	Areal hektar m ² avstår	erhåller
		+ ändring/ - summa	Ägare, uppgifter till lokal skattemyndighet och andra anmärkningar

FASTIGHETSÄTTSLIG BESKRIVNING
aktbil BE 1

TEKNISK BESKRIVNING
aktbil BE 2

Lotten A = Stg 1617 A
Lotten B = Stg 1617 B
Lotten C = Stg 1617 C

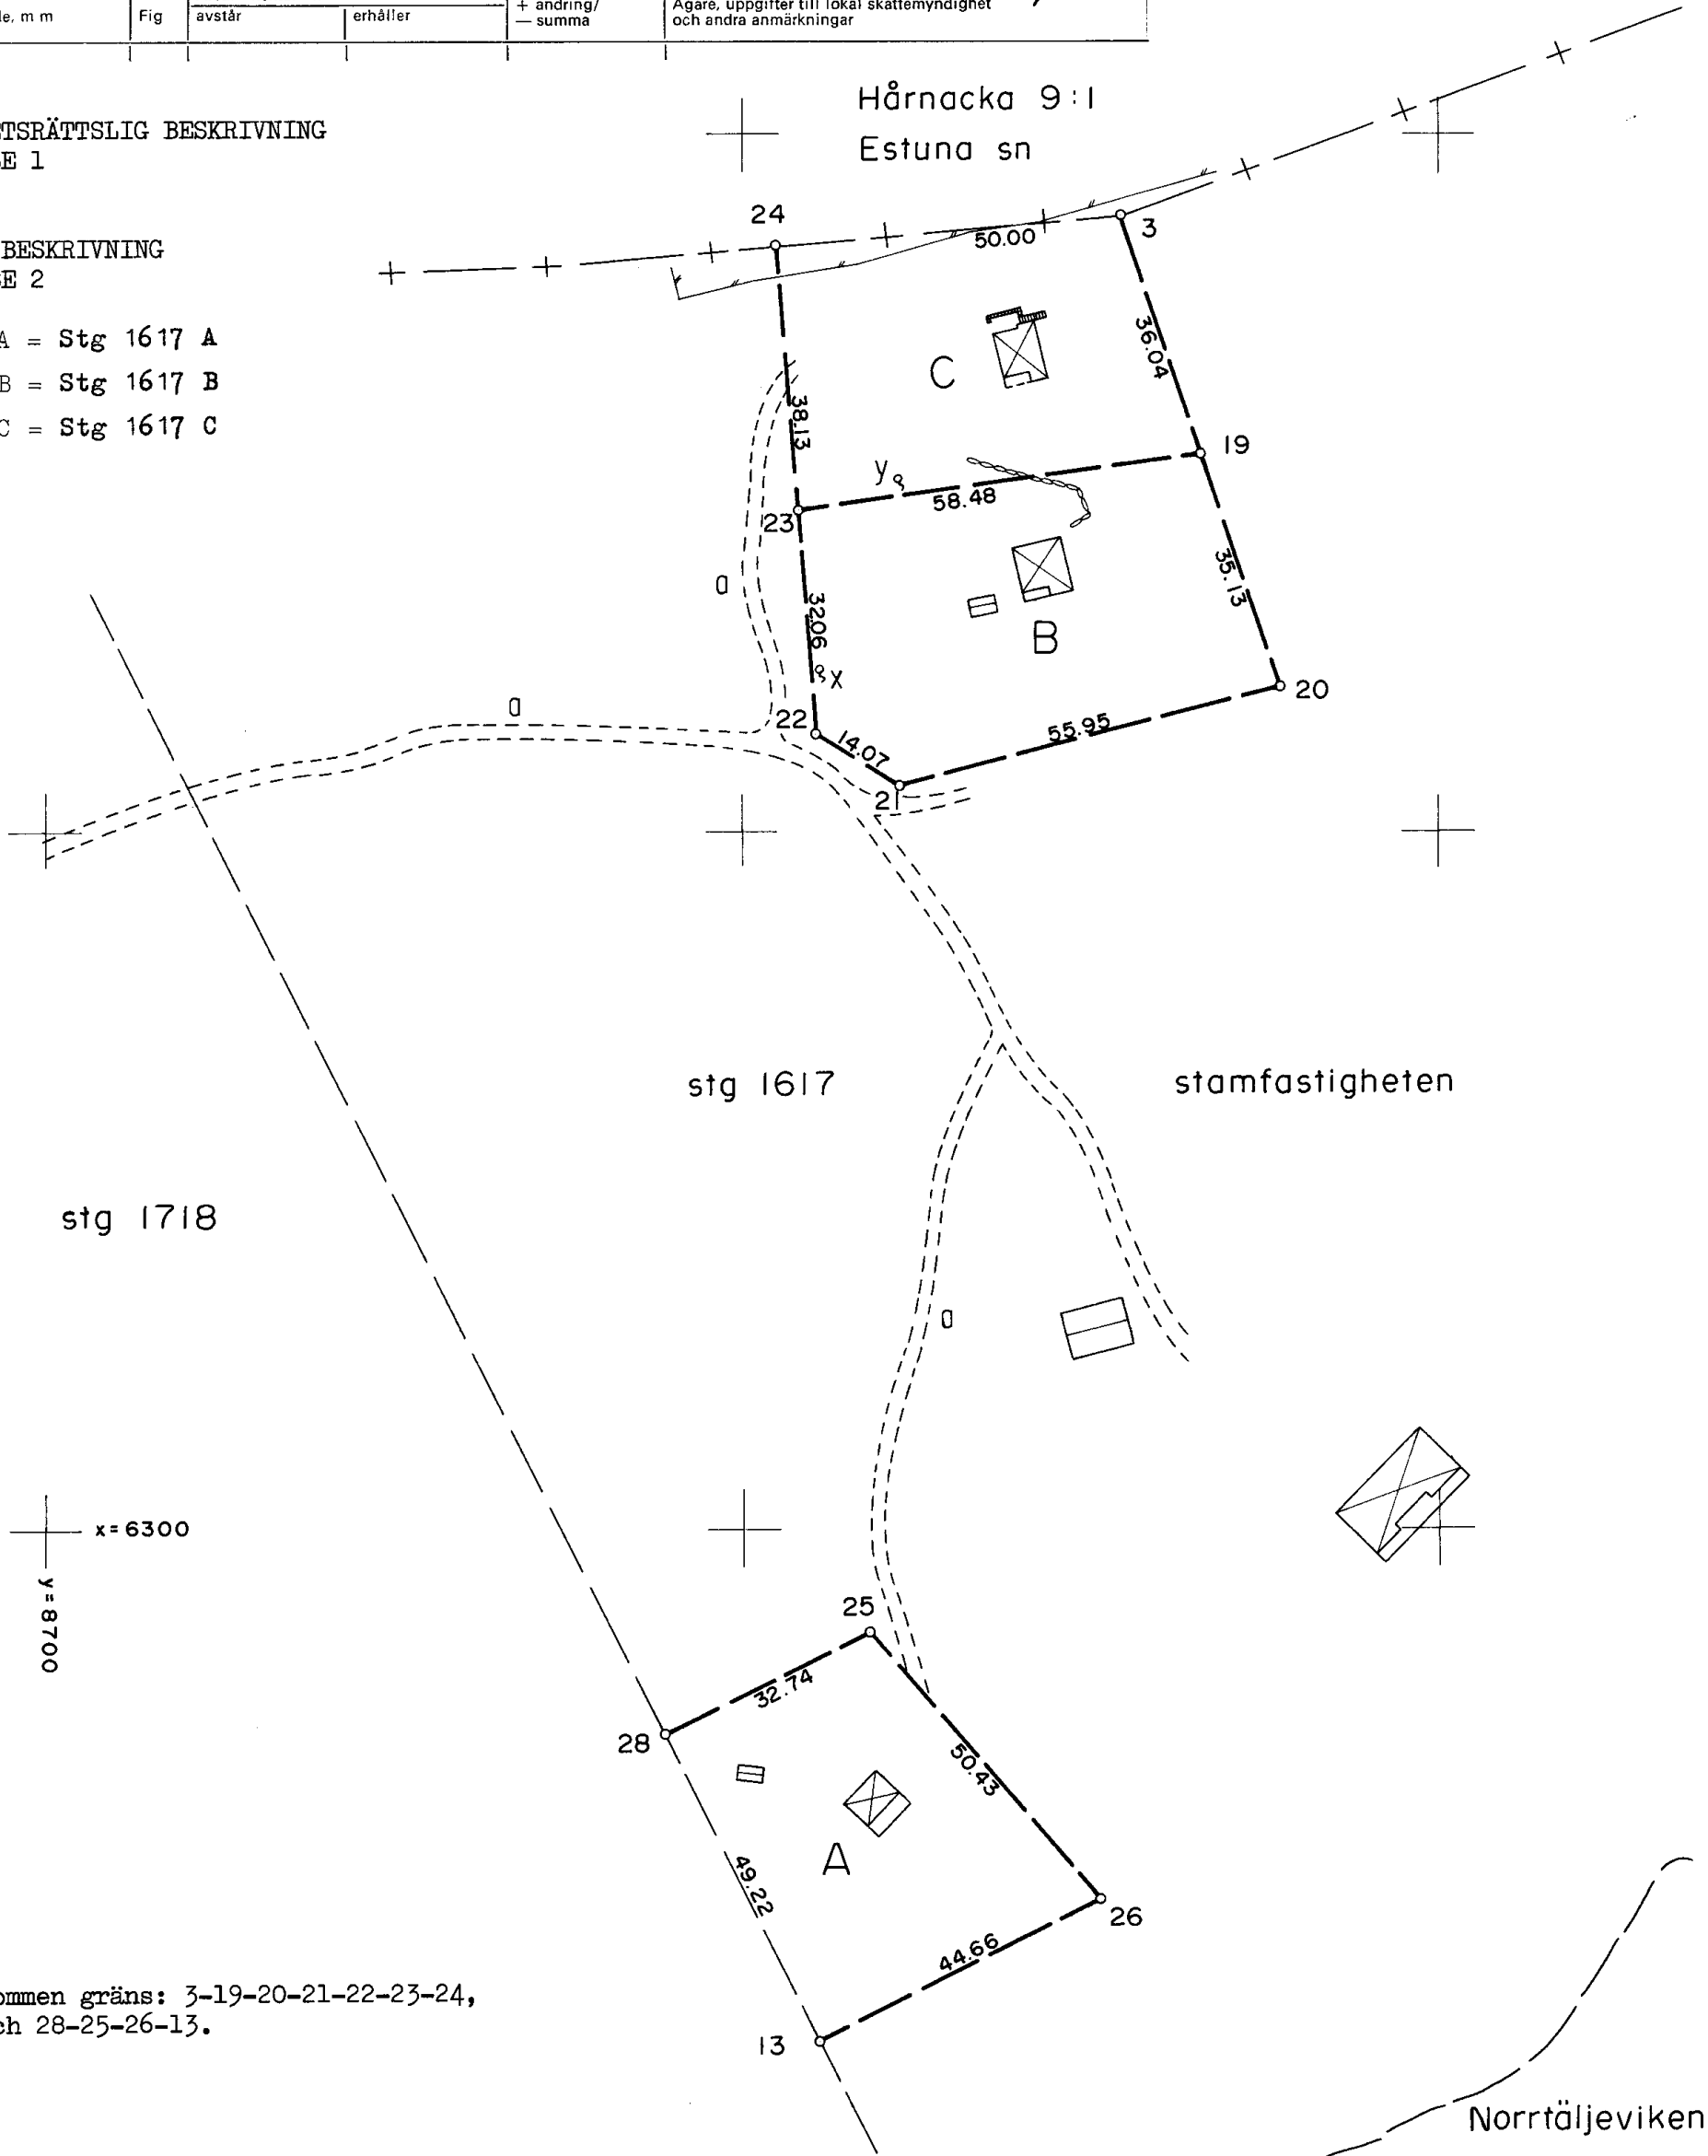

Nyttillkommen gräns: 3-19-20-21-22-23-24,
23-19 och 28-25-26-13.

Avstyckning från stadsägan 1617 inom
Norrtälje stadsregisterområde i
Norrtälje kommun och Stockholms län.

Koordinatförteckning

Punkt	Markering	X	Y
3	rm	6488.35	8854.40
13	grn	6226.69	8810.71
19	rm	6454.15	8865.76
20	"	6420.81	8876.84
21	"	6406.91	8822.64
22	"	6414.14	8810.57
23	"	6446.09	8807.84
24	rs	6484.08	8804.58
25	rm	6285.18	8817.99
26	"	6246.73	8850.63
28	"	6270.68	8788.63

I tjänsten


Nils Bengtsson
Mättningsingenjör