

15 kopian!

Karta
Över 13 områden av fastigheten
SNESSLINGBY 12¹
i Länna socken, Roslags-Länna kommun
av Stockholms län;
upprättad vid avstyckning år 1964 av
Olof Dahlqvist
Olof Dahlqvist
lantmätare

Koordinatförteckning: Se förrättningshandlingarna.

Avstyckningsbeskrivning.

Från Snesslingby 12¹ avstyckas följande
tretton områden.

R.N.r		
12 ¹⁴	Kn	avrösningsjord 0,2108 ha
12 ¹⁵	Ko	" 0,1776 ha
12 ¹⁶	Kp	" 0,2059 ha
12 ¹⁷	Kq	" 0,2157 ha
12 ¹⁸	Kr	" 0,2175 ha
12 ¹⁹	Ks	" 0,2345 ha
12 ²⁰	Kt	" 0,2660 ha
12 ²¹	Ku	" 0,2034 ha
12 ²²	Kv	" 0,2061 ha
12 ²³	Kx	" 0,2112 ha
12 ²⁴	Ky	" 0,2473 ha
12 ²⁵	Kz	" 0,2507 ha
12 ²⁶	Kå	" 0,3025 ha
	Summa	2,9492 ha


Servitut:

Med de avstyckade områdena följer rätt till utfart till
allmän väg i av vägförvaltningen godkänd sträckning.

§ 562 År 1964 den 30 juli

blev den i enlighet med denna karta
verkställda avstyckningsförrättning fast-
ställd av överlantmätaren i Stockholms
län; betygar:

På ämbetets vägnar:
utan avg.
Lennart Lindberg
l. f. överlantmätare

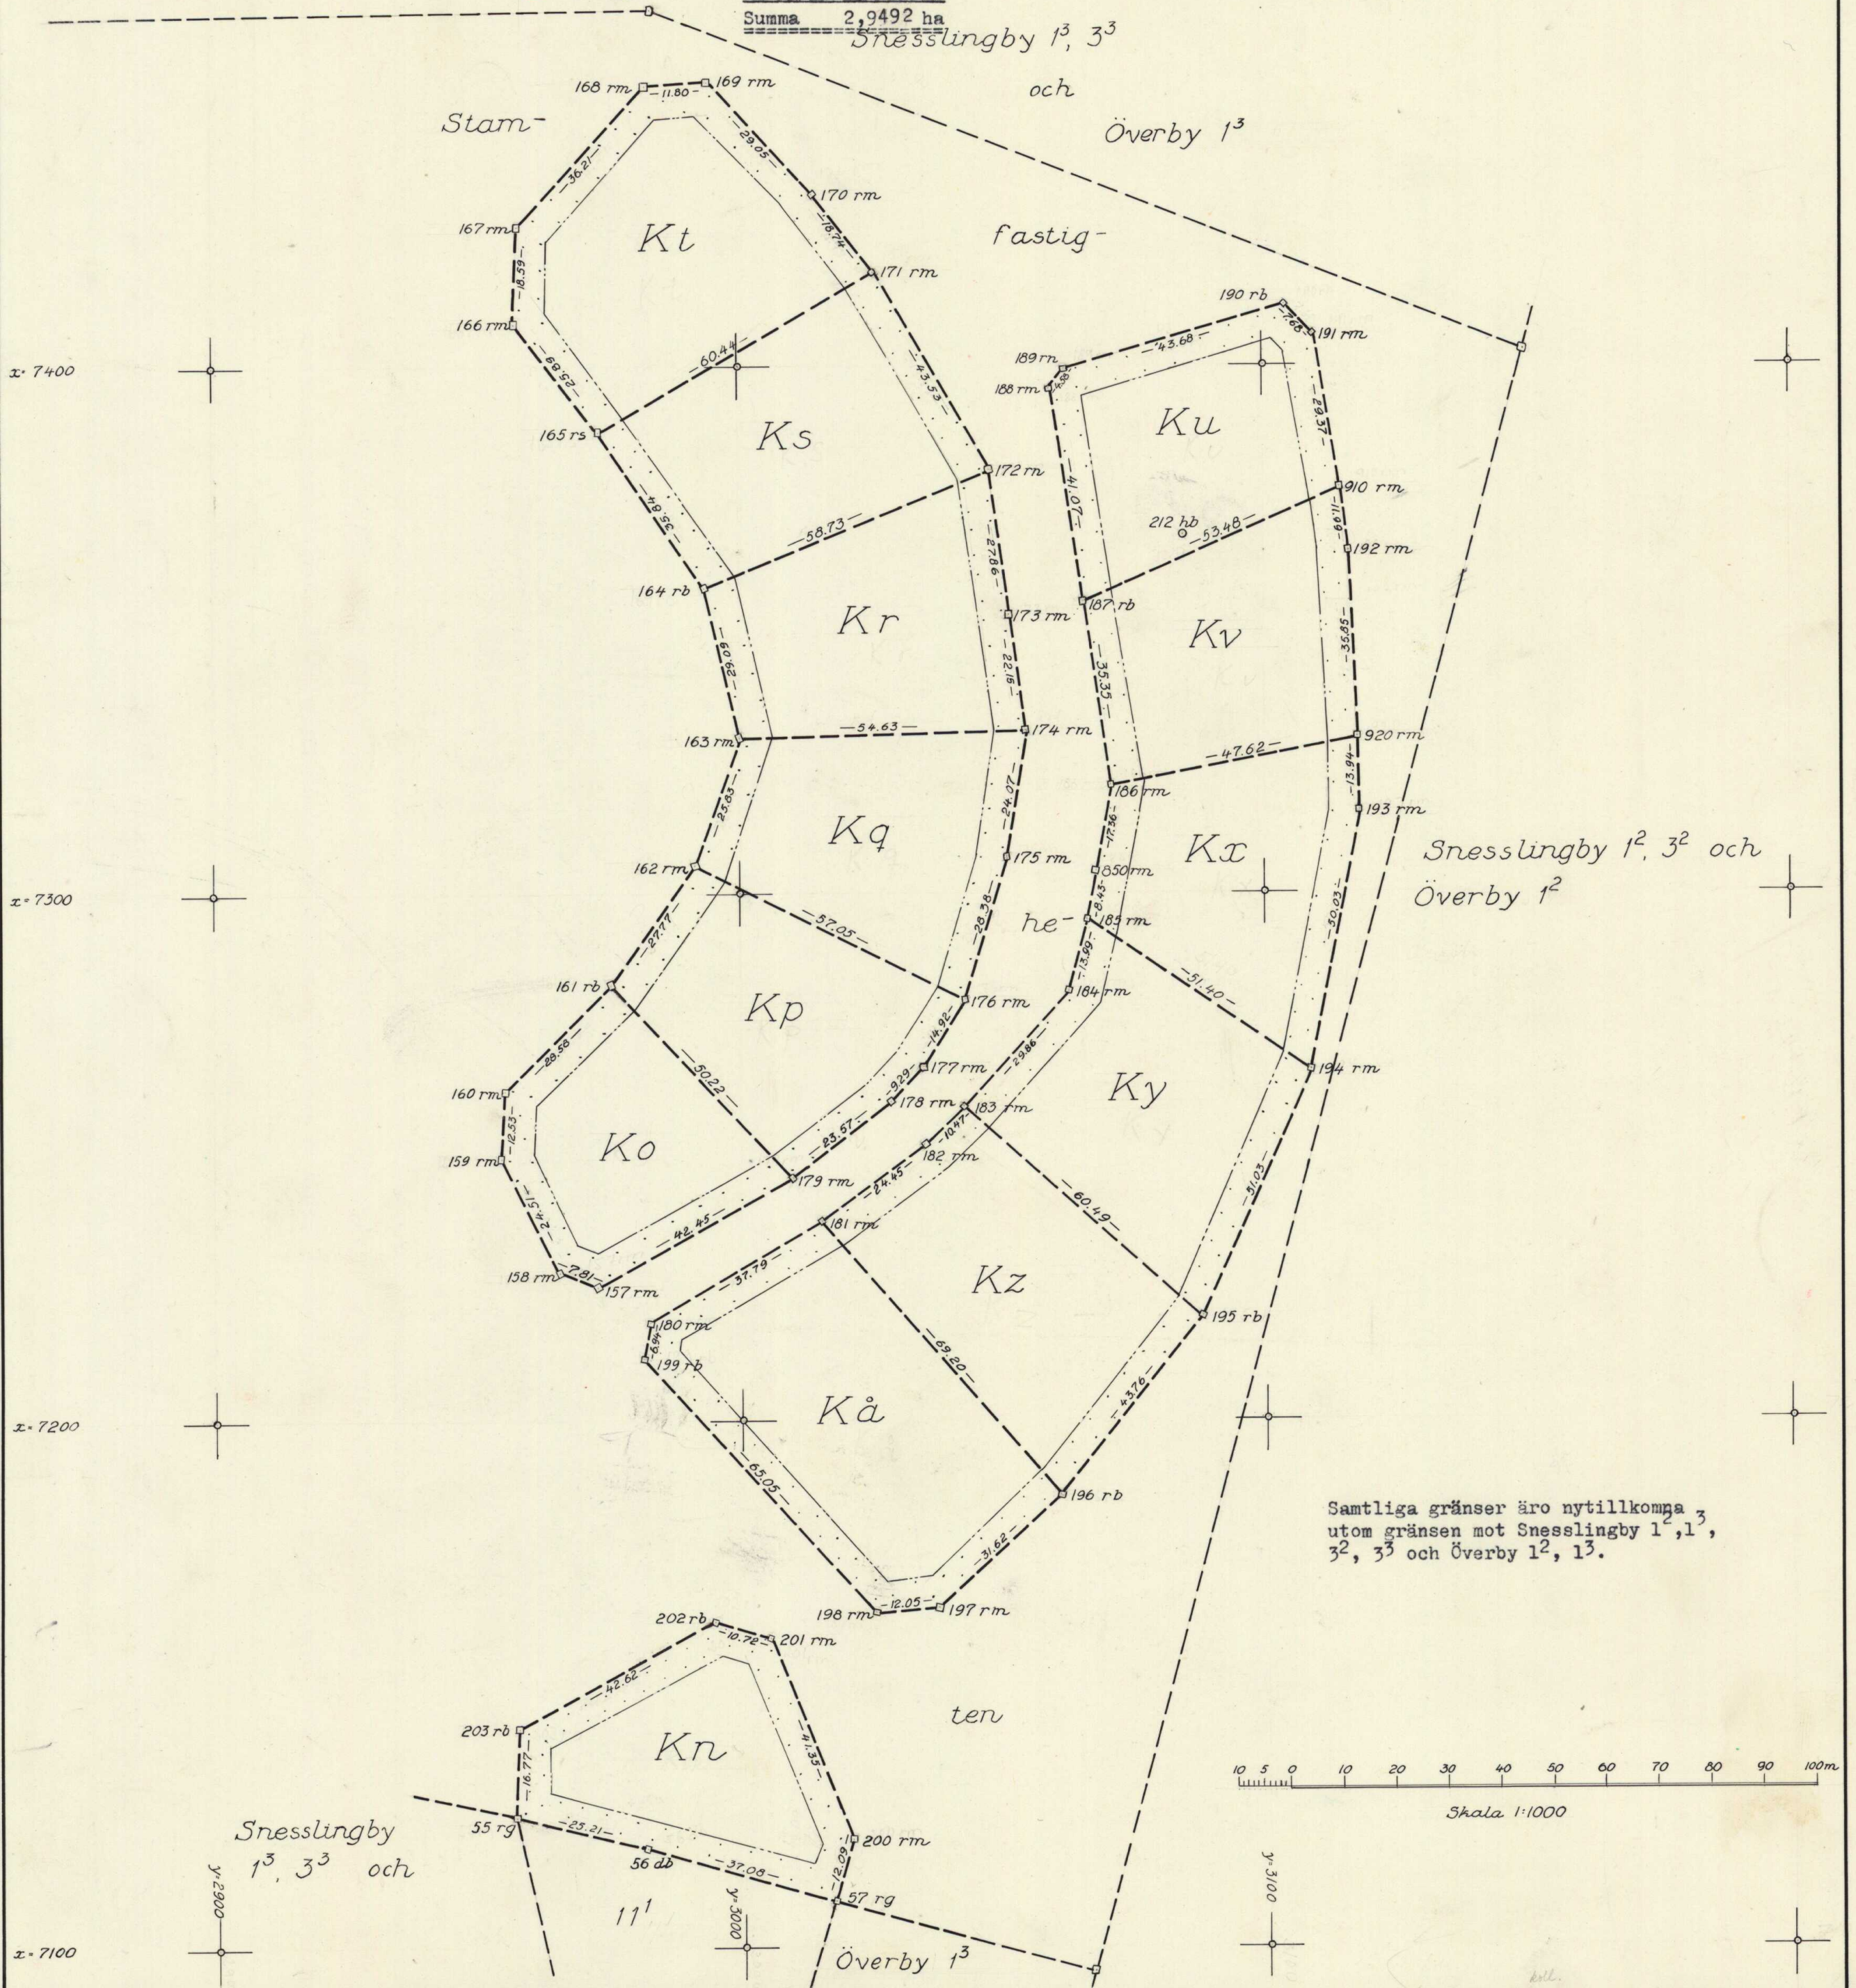

Koordinatförteckning

Punkt nr	X	Y			
55 rg	7124,55	2956,87	187 rb	7355,18	3065,65
56 db	7118,50	2981,35	188 rm	7395,75	3059,28
57 rg	7108,54	3017,07	189 rn	7399,30	3062,18
157 rm	7225,11	2972,76	190 rb	7411,54	3104,11
158 rm	7227,90	2965,46	191 rm	7405,92	3109,35
159 rm	7249,88	2954,61	192 rm	7365,13	3116,15
160 rm	7262,40	2955,13	193 rm	7315,37	3117,90
161 rb	7282,60	2975,35	194 rm	7266,19	3108,69
162 rm	7305,09	2991,63	195 rb	7219,65	3087,76
163 rm	7329,47	3000,12	196 rb	7185,50	3060,39
164 rb	7357,80	2993,55	197 rm	7164,12	3037,09
165 rs	7387,45	2973,43	198 rm	7163,57	3025,05
166 rm	7407,92	2957,58	199 rb	7211,70	2981,29
167 rm	7426,50	2958,15	200 rm	7120,14	3020,47
168 rm	7453,15	2982,66	201 rm	7158,46	3004,93
169 rm	7453,73	2994,45	202 rb	7161,66	2994,70
170 rm	7432,44	3014,22	203 rb	7141,32	2957,24
171 rm	7417,68	3025,77	850 rm	7303,13	3067,86
172 rn	7380,17	3047,85	910 rm	7377,00	3114,48
173 rm	7352,46	3050,77	920 rm	7329,31	3117,63
174 rm	7330,67	3054,74			
175 rm	7306,93	3050,78	212 hb	7367,78	3084,64
176 rm	7279,70	3042,72			
177 rm	7267,02	3034,85			
178 rm	7260,25	3028,49			
179 rm	7245,99	3009,72			
180 rm	7218,54	2982,49			
181 rm	7237,76	3015,03			
182 rm	7252,11	3034,82			
183 rm	7259,49	3042,24			
184 rm	7281,34	3062,59			
185 rm	7294,90	3066,05			
186 rm	7320,22	3070,89			

Norrtälje den 18/6 1964.

På distriktslantmätarämbetets vägnar:


 / Olof Dahlqvist //