


3268.23

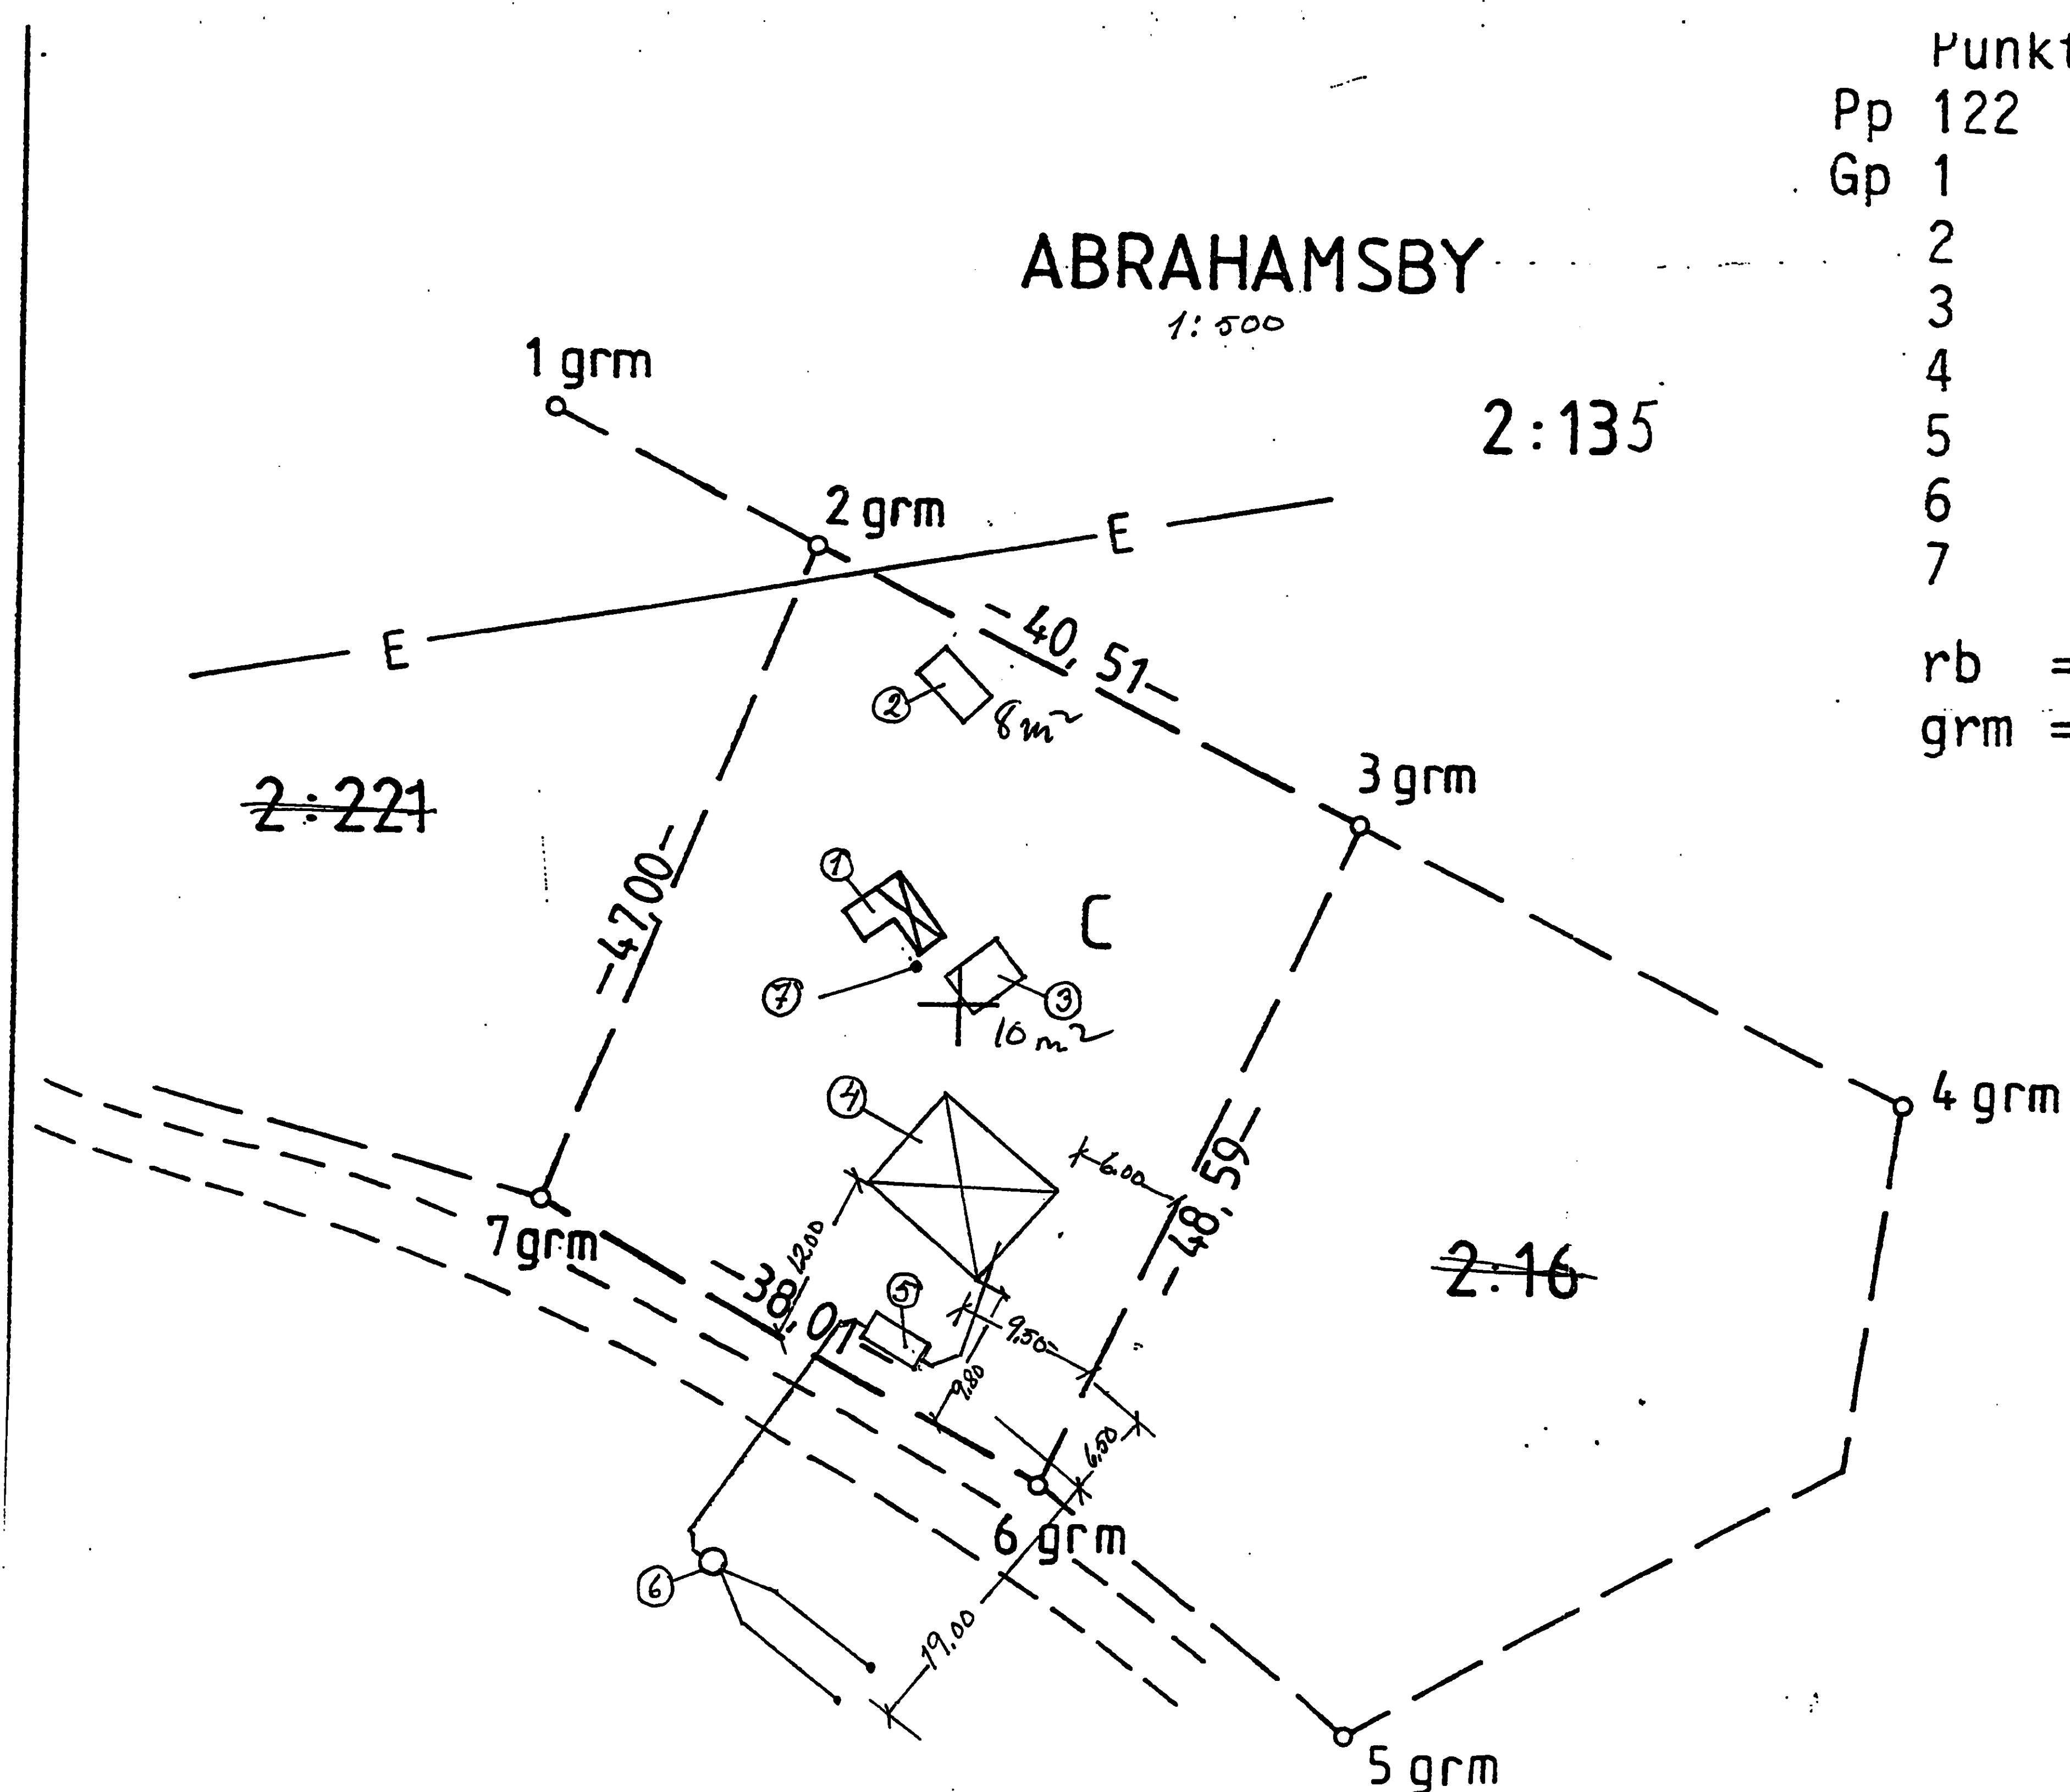

	Punkt	x	y
Pp	122	830,82	1133,11
Gp	1	938,95	1072,48
	2	930,10	1090,03
	3	911,86	1126,20
	4	893,65	1162,47
	5	851,88	1126,02
	6	868,01	1105,27
	7	886,64	1072,14

rb = rör i berg
grm = gammalt rör i mark

**Tillhör Byggnadsnämndens i
Norrtälje beslut**

98-06-22 00536

$$+ x = 900$$

98/786

SITUATIONS PLAN ABRAHAMSBY 2:135

1. Nuvarande bostadshus (skall rivas)
2. Färråd
3. Friggebo
4. Nybyggnad
5. 2-kammarbrunn
6. Fördelningsbrunn.
7. Borrard brunn

Nyttillkomna gränser: