


326824

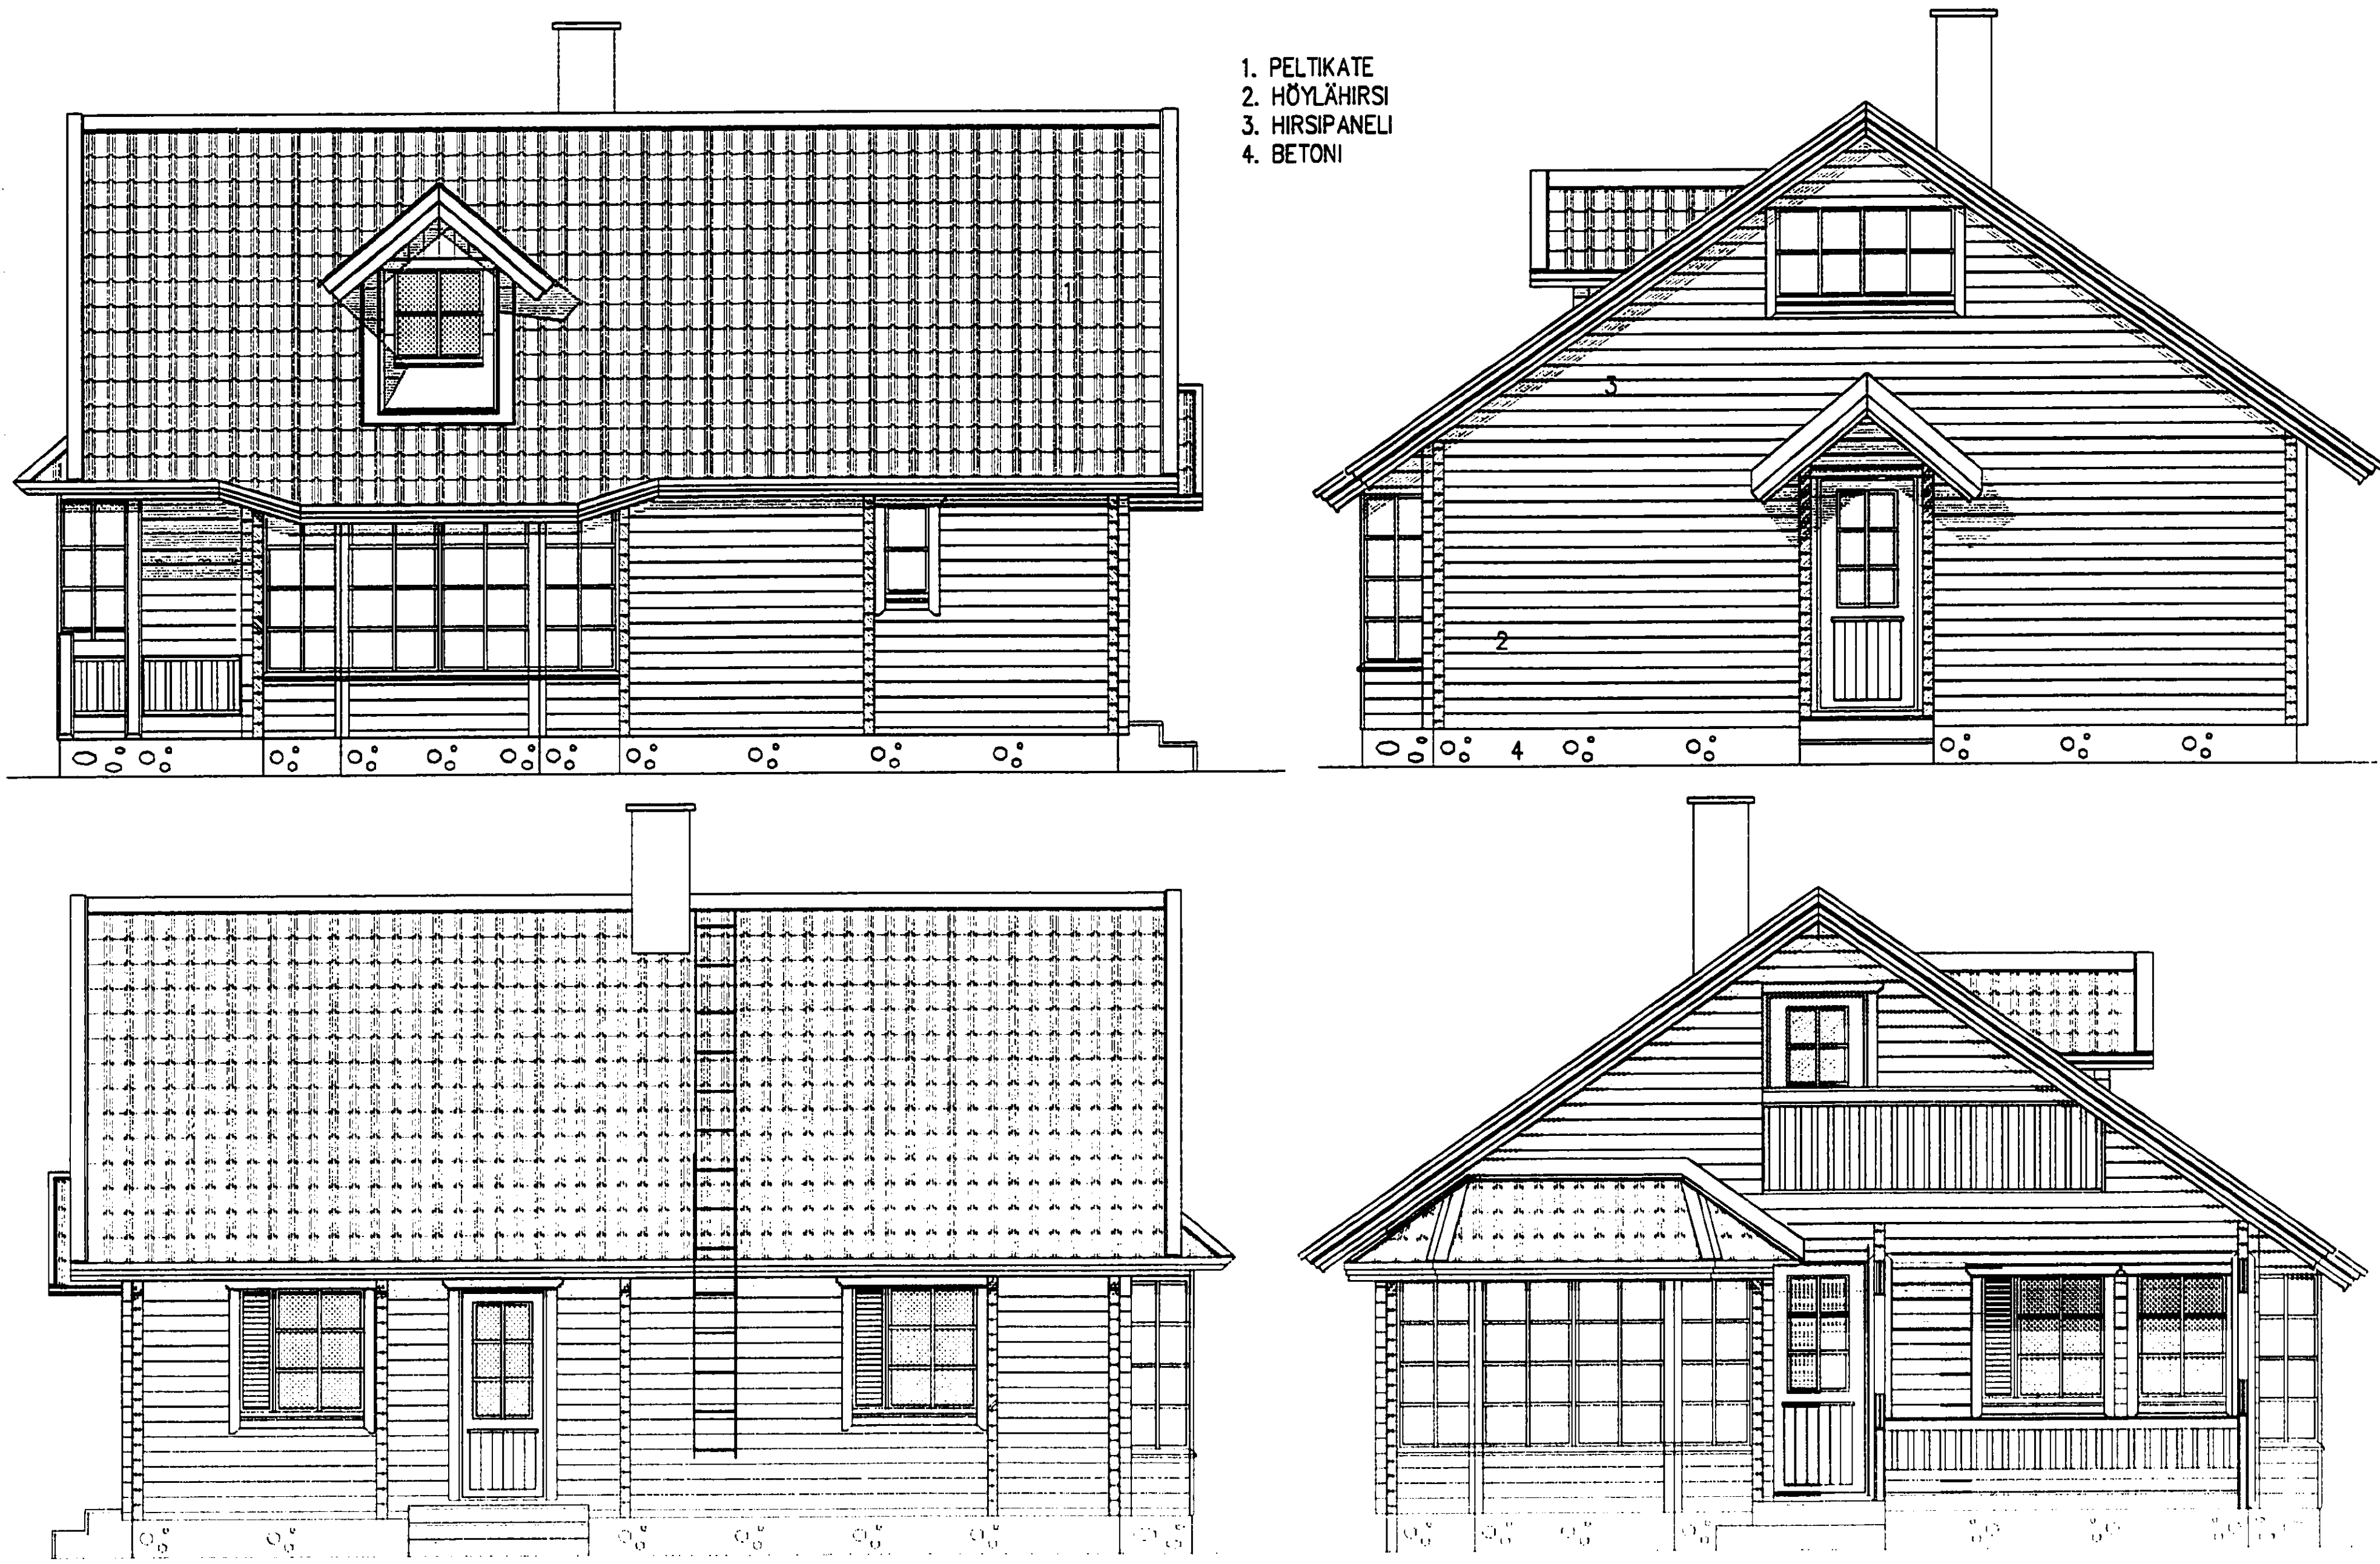

BYGGLOV beviljat.
Datum: 780622 AS36
Anders Erikson
Anders Erikson
Sundsværkitekt

98/786

KOD	KORTTEL/ALA	YÖN/ÄNG	VRANKAISTEN MERKINTÄ
RAKENNUSLOPPE UUDISRAKENNUS	PIIRUSTUSLAJ PÄÄPIIRUSTUS	JAKS.No 2	
RAKENNUSLOPPE NIMI JA OSOITE LOMATALO GEISER	PIIRUSTUKSEN SISÄLTÖ JULKISIVUT	MITTAKAAVAT 1:50	
PILHA 2000 SHT ROSENDAHL SAHATIE 7 POMARKKU Puh. 02 5505300 FAX 02 5411322	SIUN ALA ARK	TYÖ No PIIRNO MUUTOS LT 98.M	
	PAVAYS 28.05.1998	YHT.HENK. IM, AS, RL	