


326826

326825

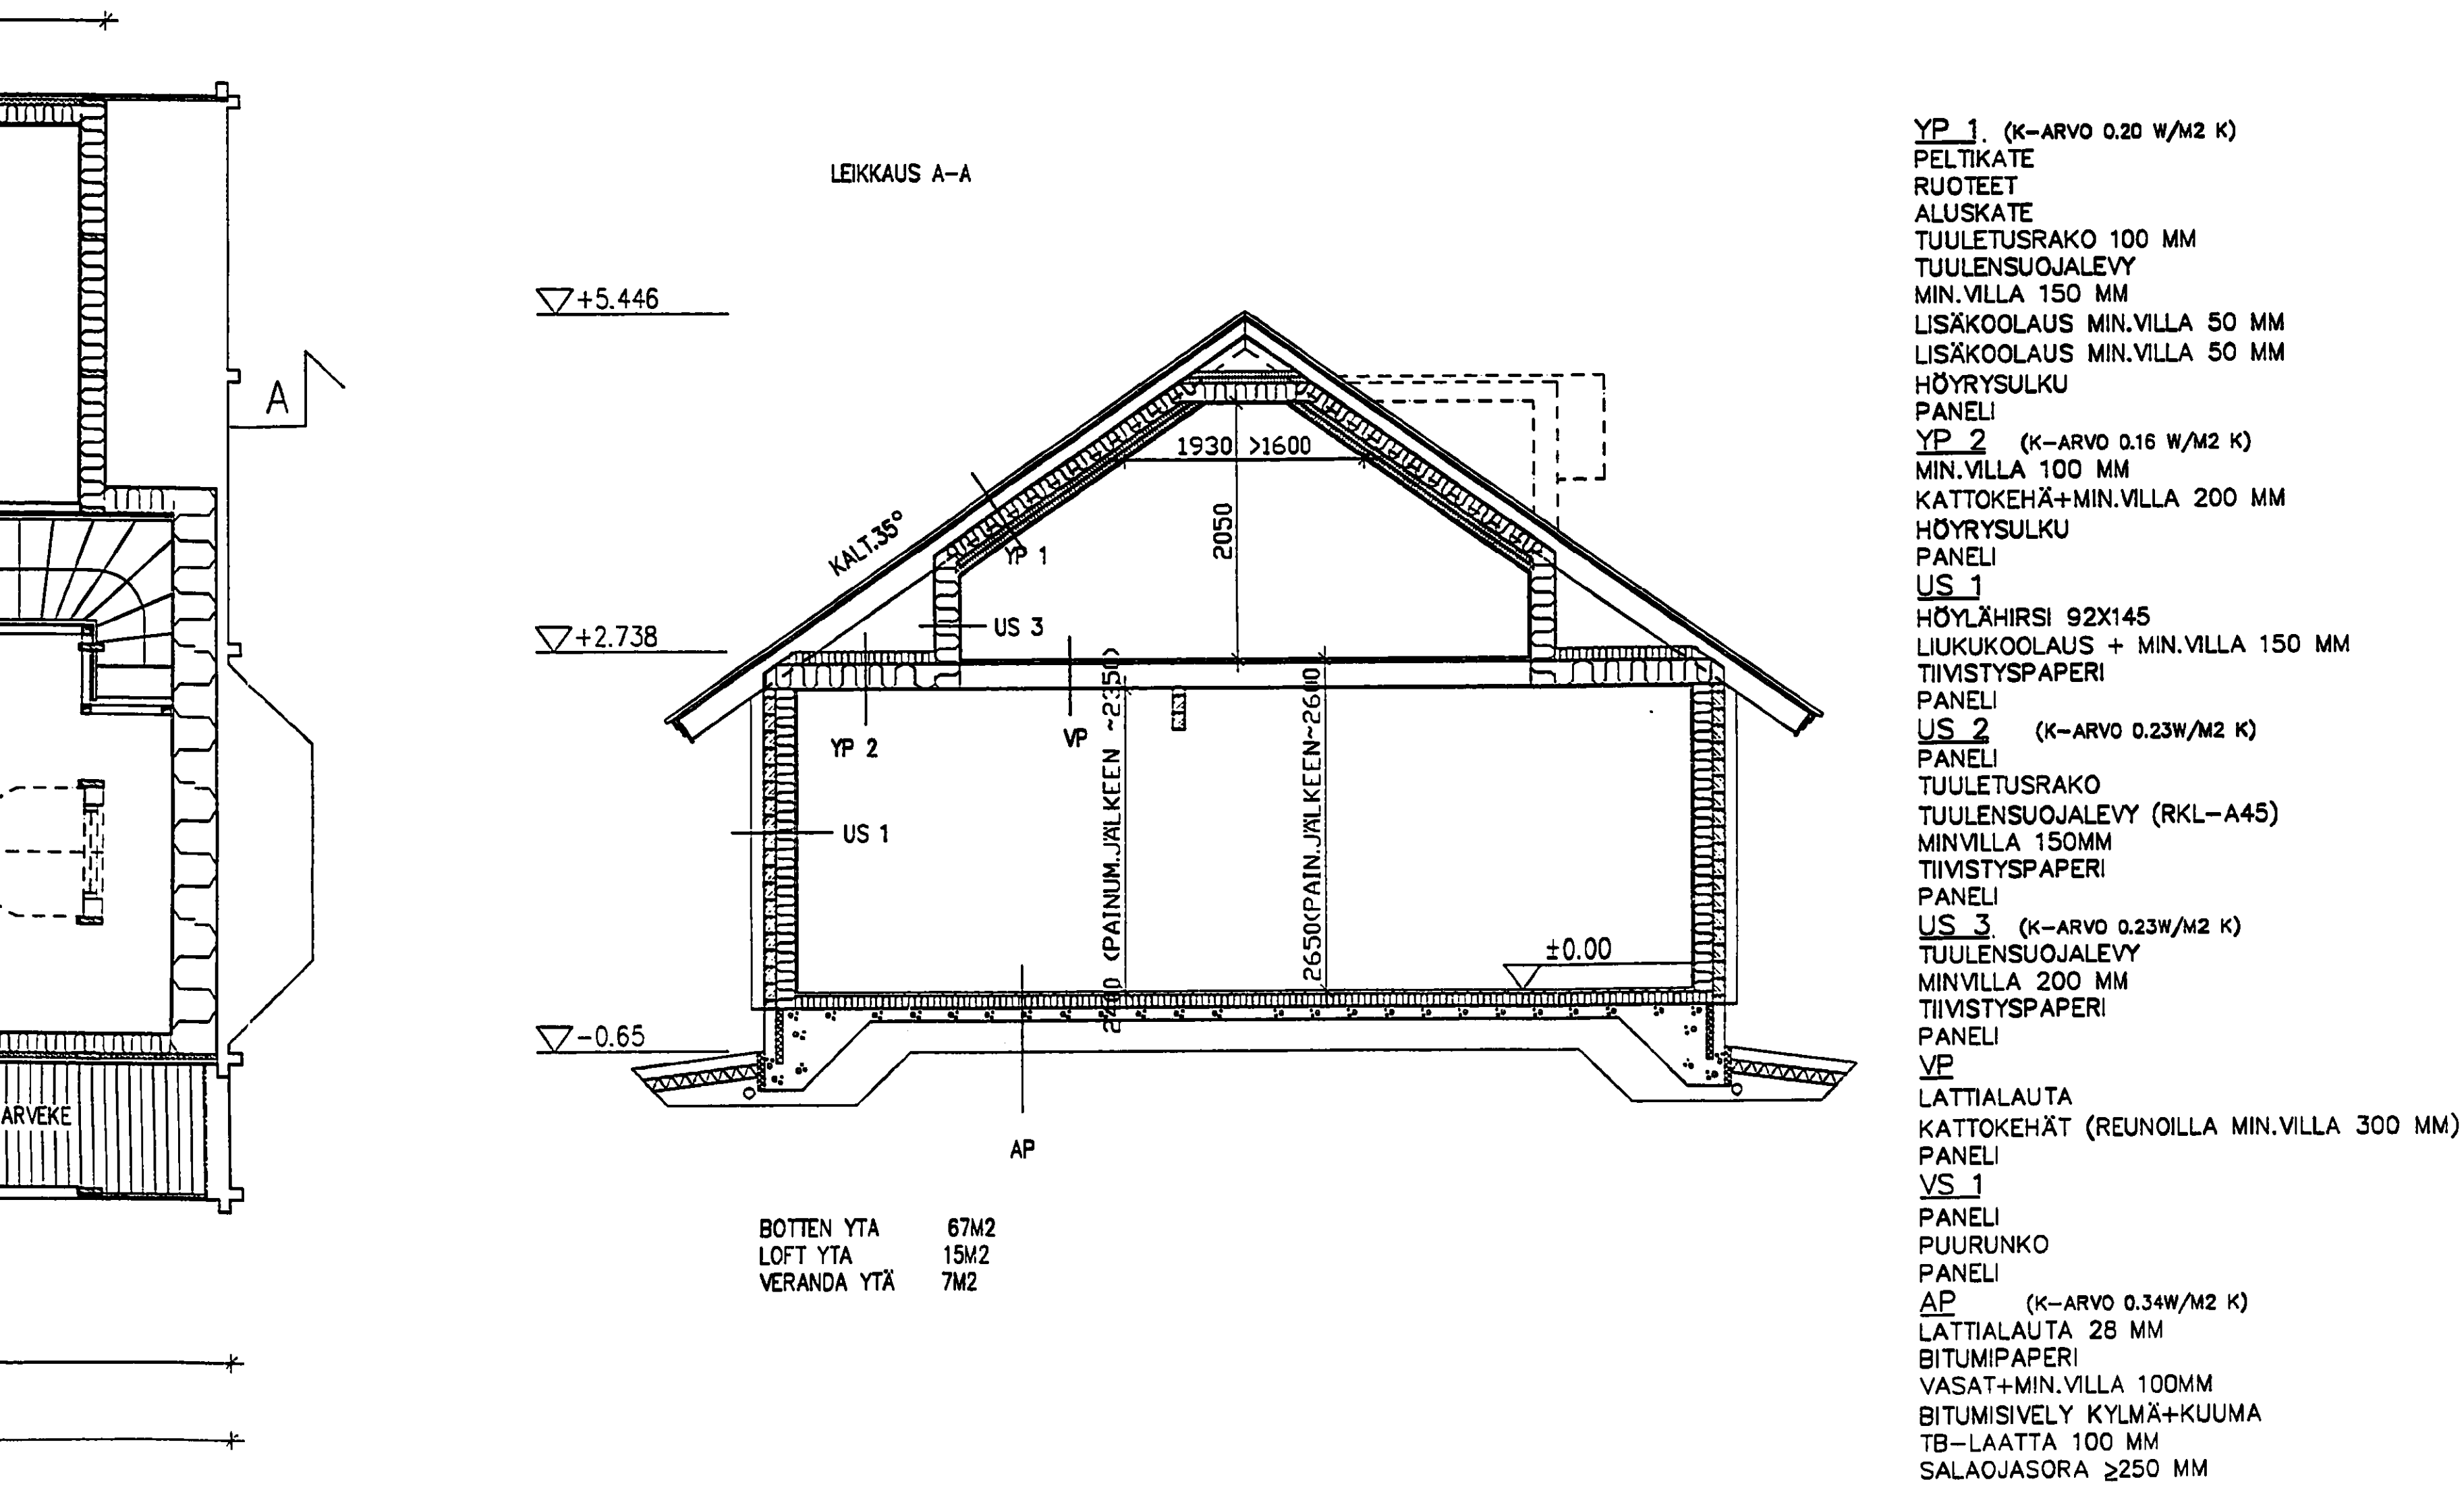

ÖB 1. (+VATTENTAK) (K-VÄRDE 0.20 W/M2K)

1. PROFILPLAT
2. TAKVÄSAR
3. UNDERBELÄGGNING
4. LUFTSPALT 100 MM
5. VINDSKYDDSSKIVA
6. TAKSTOL - MINERALULL 100 MM
7. TILLÄGGSKÄLNING - MINERALULL 150 MM
8. FUKTSPARR
9. TAKPANEL 12 X 95 MM

ÖB 2. (K-VÄRDE 0.16 W/M2K)

1. MINERALULL 100 MM
2. TAKSTOL - MINERALULL 200 MM
3. FUKTSPARR
4. TAKPANEL 12 X 95 MM

MB 1.

1. GOLVBRÄDA
2. TAKSTOL
3. TAKPANEL 12 X 95 MM

NB 1. (K-VÄRDE 0.34 W/M2K)

1. GOLVBRÄDA
2. GOLVÄSAR + MINERALULL 100 MM
3. BITUMISOLERING
4. BETONGPLATTA
5. ISOLERINGSSAND

YV 1. (K-VÄRDE 0.26 W/M2K)

1. HYVLAD STOCK 92 X 145 MM
2. GLIDREGL + MINERALULL 150 MM
3. FUKTSPARR
4. STOCKPANEL 16 X 145 MM

YV 2. (K-VÄRDE 0.23 W/M2K)

1. STOCKPANEL 16 X 145 MM
2. VERTIKAL RIBBOR 22 X 100 MM
3. VINDSKYDDSSKIVA
4. TAKSTOL - MINERALULL 50 MM
5. VERTIKAL SKÄLNING 44 X 150 MM - MINERALULL 150 MM
6. FUKTSPARR
7. STOCKPANEL 16 X 145 MM

YV 3. (K-VÄRDE 0.23 W/M2K)

1. VINDSKYDDSSKIVA (RKL-A45)
2. TAKSTOL - MINERALULL 150 MM
3. FUKTSPARR
4. STOCKPANEL 16 X 145 MM

MV 1.

1. STOCKPANEL 16 X 145 MM
2. VERTIKAL SKÄLNING
3. STOCKPANEL 16 X 145 MM

BYGGLOV beviljat

Datum: 7/8/2003 AS36

Anders Erixon

Stadsarkitekt

1000 10 03

9/78

K.O.S.A.	KORTTELI/TILA	TONTTI/RNO	VRANKAISTEN MERKINTÖS
RAKENNUSLUPINPIDE	UUDISRAKENNUS	PIRUSTUSLAAJ	PAAPIRUSTUS
UUDISRAKENNUS		ADOKSNO	3
RAKENNUSKORTTEEN NIMI JA OSOITE	LOMATALO GEISER	PIRUSTUKSEN SEALTO	MITTAKAAYAT
		POHJA	1:50
		YLÄKERTA	1:50
		LEIKKAUS A-A	1:50
PILHA 2000	SAHATIE 7 POMARKKU Puh. 02-5505300	SAUNALA	YTY NO
SAHATIE 7 POMARKKU Puh. 02-5505300	FAX 02-5411322	ARK	LT98.M
		PAIVAYS	YHTYKENT
		28.05.1998	IM, AS, RL