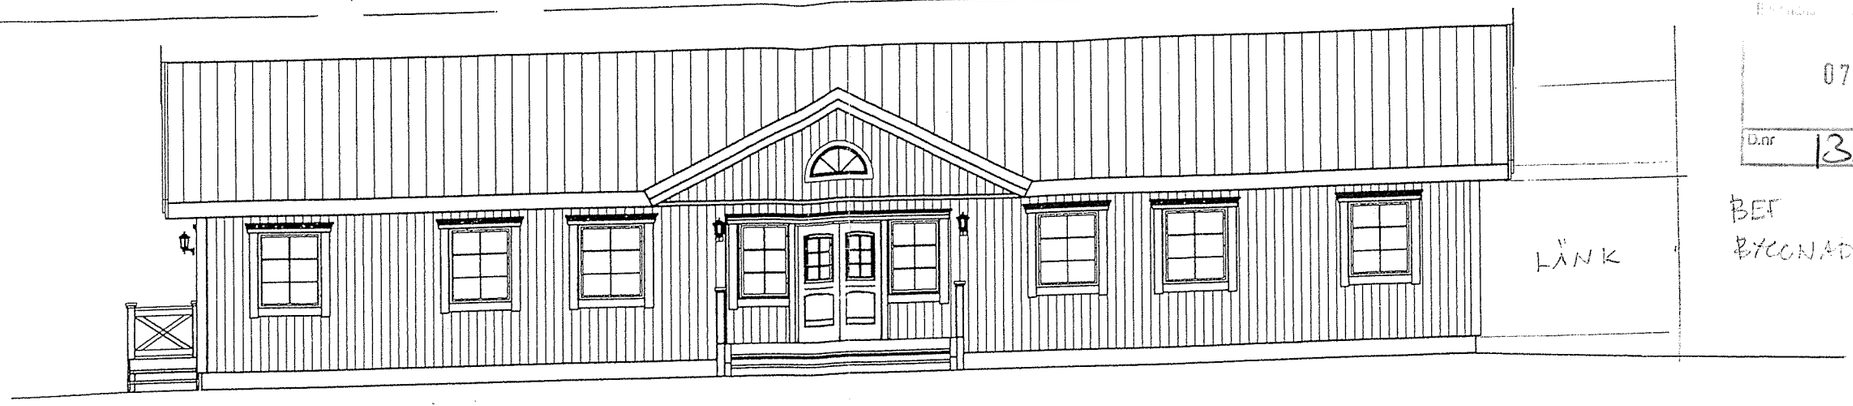

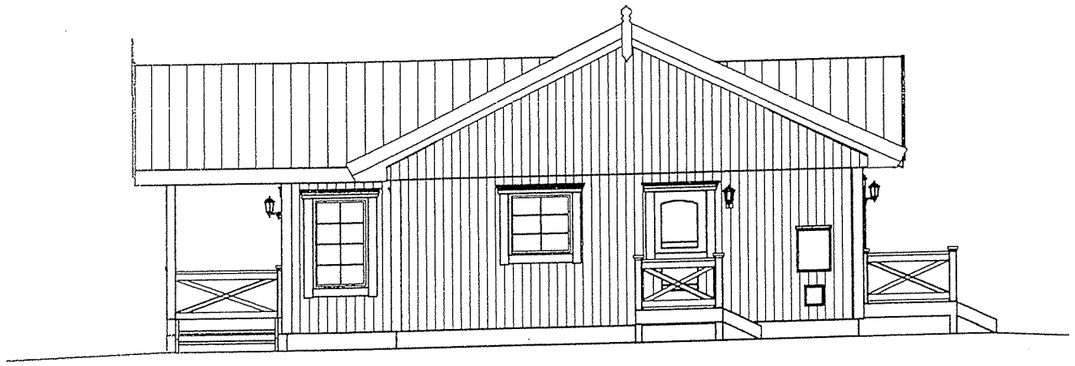

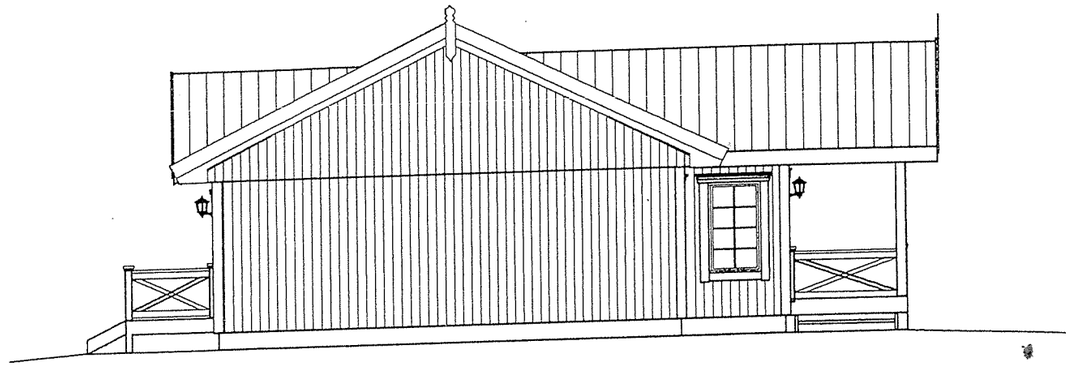

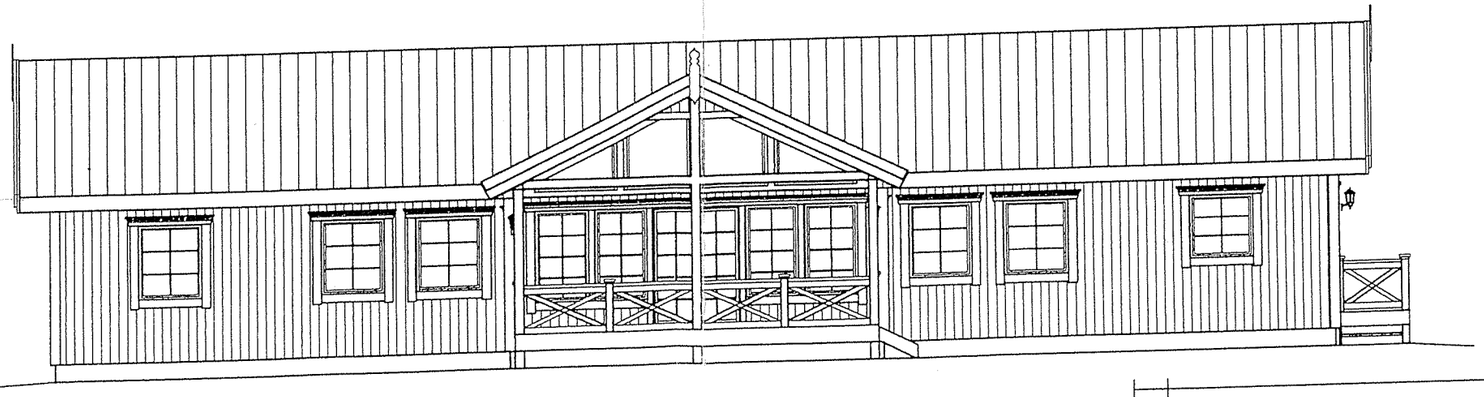

07-09-07
D.nr 1366/07
BEF BYGGNAD

Tillhör BYGGNADSNÄMNDEN I ÖSTERÅKERS KOMMUN
Beslut 2009 -08- 13 §.0425
Betygar .....
AVSKRIVET

REV	REVIDERINGEN AVSER	SIGN	DATUM

FÖRKLARINGAR Streckad inredning ingår ej

FF = Fast fönster
R = Räglas
Fm = Fasadmätare
Vm = Vattenmätare
Elc = Elcentral
VP = Värmepump
IP = Installationsplats
Cd = Centraldammsugare
Cdu = Centraldammsugarutag
Lan = Lokal Area Network, central
Ht = Handdukstork
VL = Vindslucka
Uvx = Utvändig väggvattenutkastare
KS = Kyl/Sval
KF = Kyl/Frys
F = Frys
M = Micro
U = Ugn
DM = Diskmaskin
TM = Tvättmaskin
TT = Torktumlare
TS = Torkskåp
ST = Städskåp
G = Garderob
L = Linneskåp

= Öppningsskarm
= Brytlinje i tak
Slits för installationer

Hjältevadshus
FINNDOMO

HUSTYP Larsgården I -27° rtv

ORDER NUMMER

SKALA 1:100

RITAD AV

DATUM 04.01.01

RITN. TYP FASADER

RITN. NR. A2:2

REV

ORIGINAL FORMAT A3