



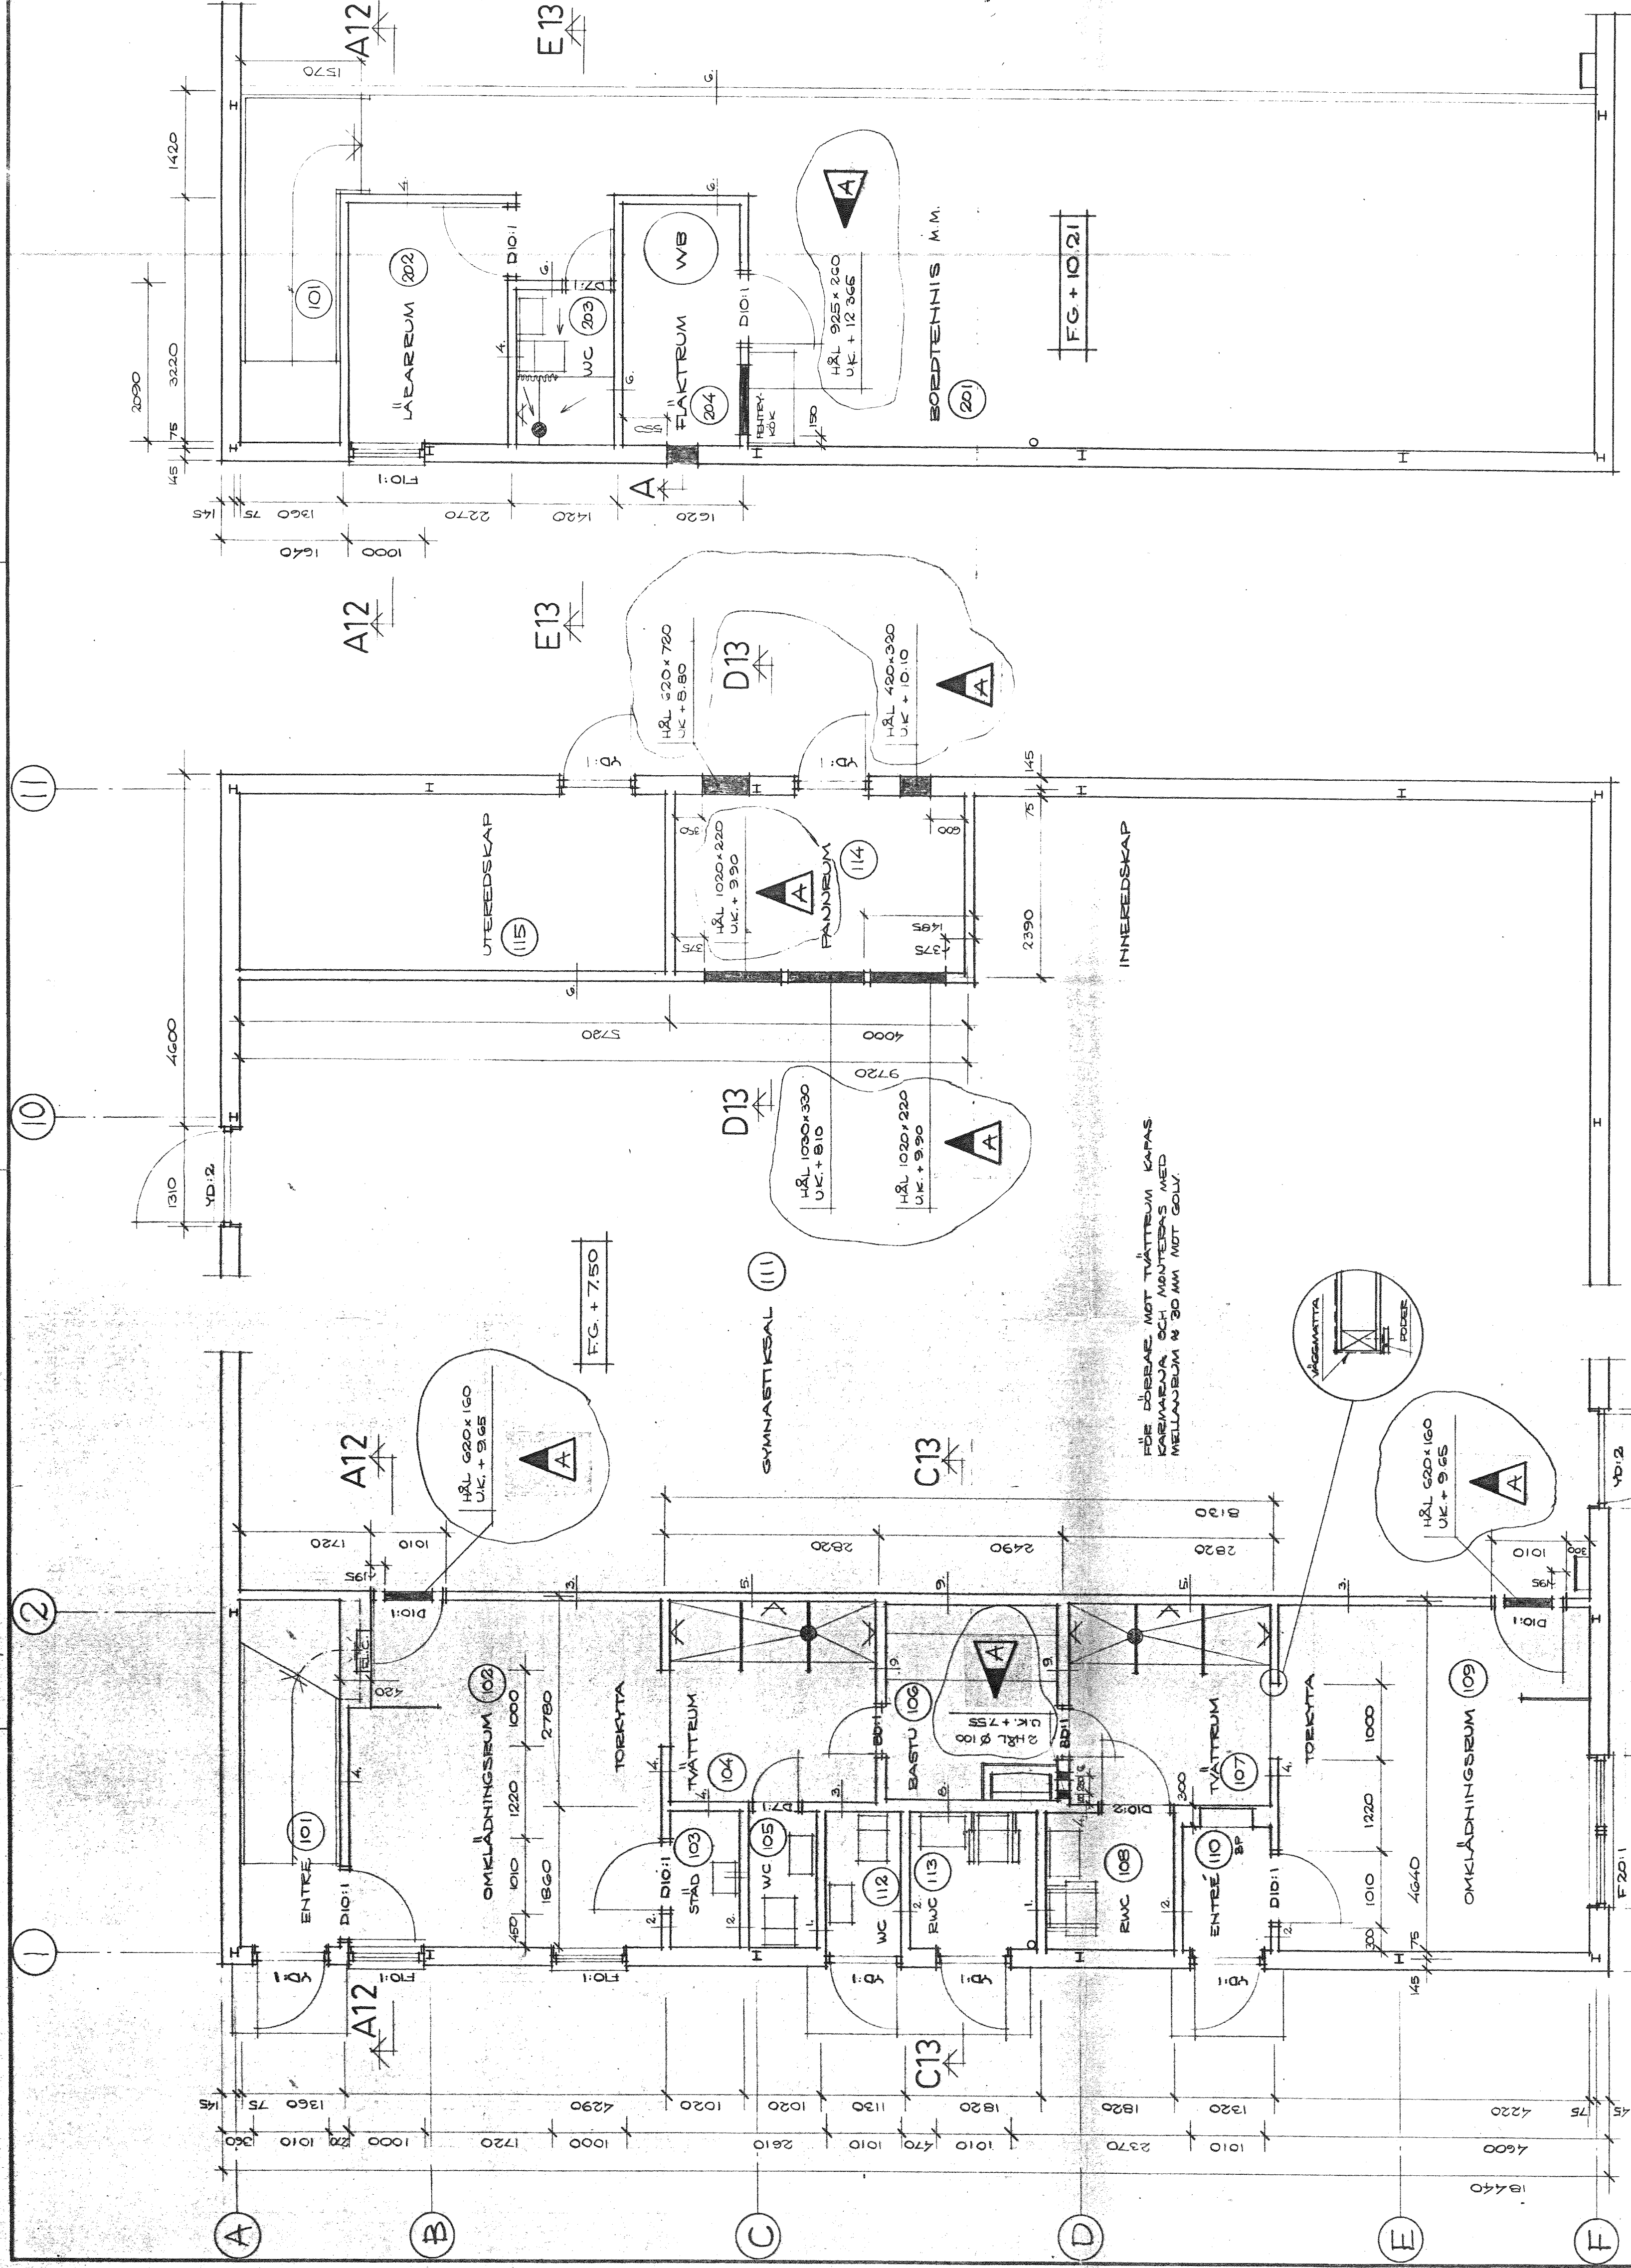

BOTTENPLAN, 1:50

ÖVRE PLAN, 1:50

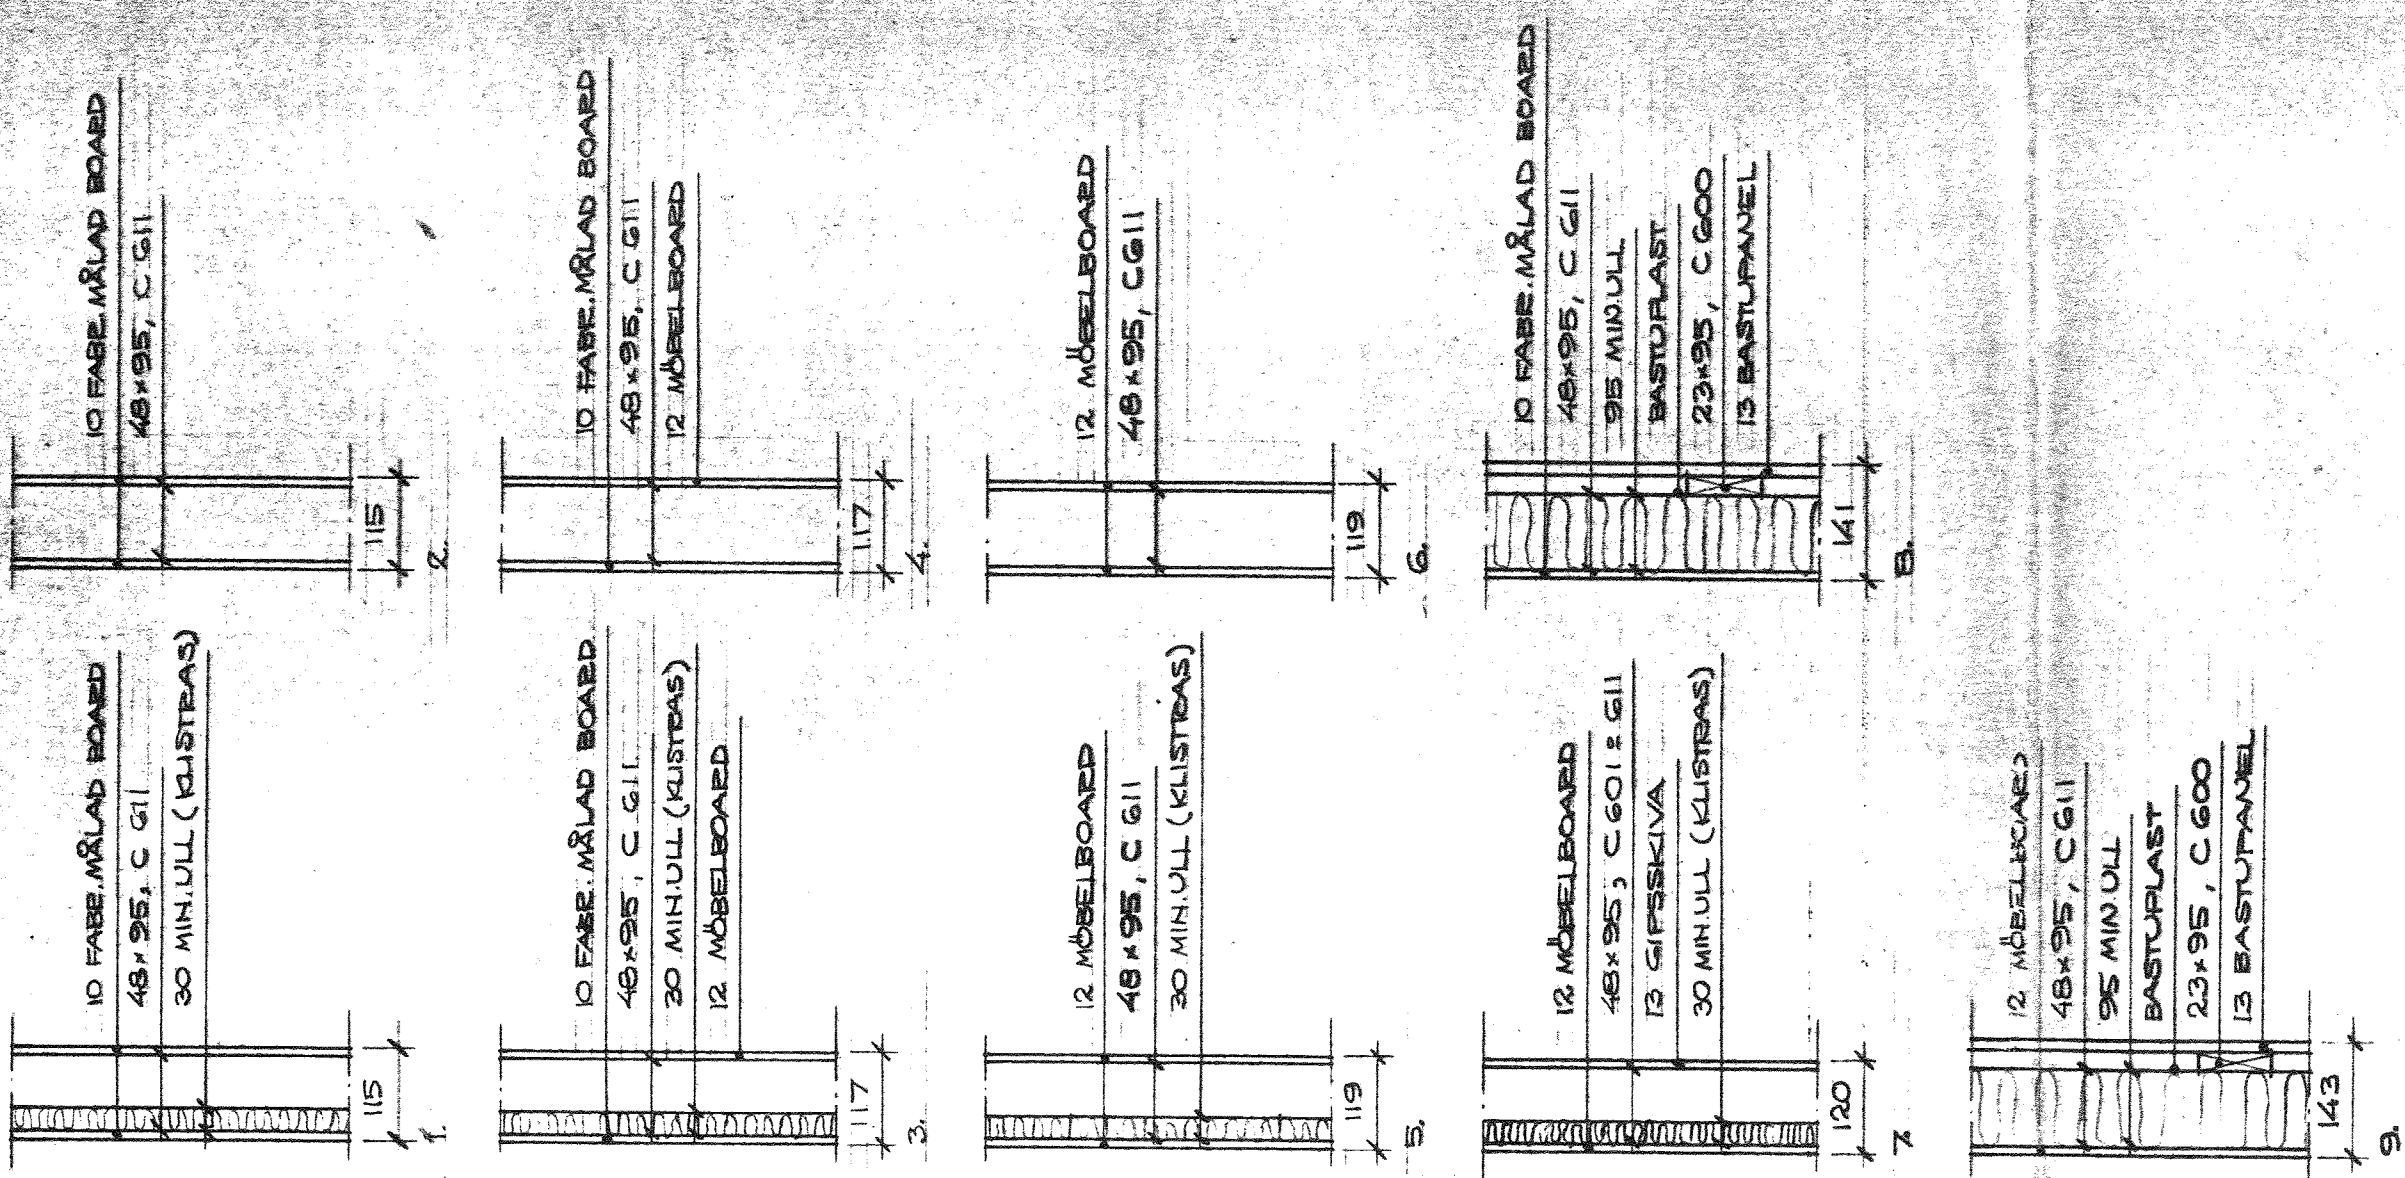

ARBETSRTNING

ARBETSRTNING



1975-07-18

BLANKA 143, BLANKAHOLM
VÄSTERVIK
GYMNASIALHALL 183626, ALT 6

PLANER
HUV. VÄSTERVIK
ALT

1:50, 1:20 22-10 A