



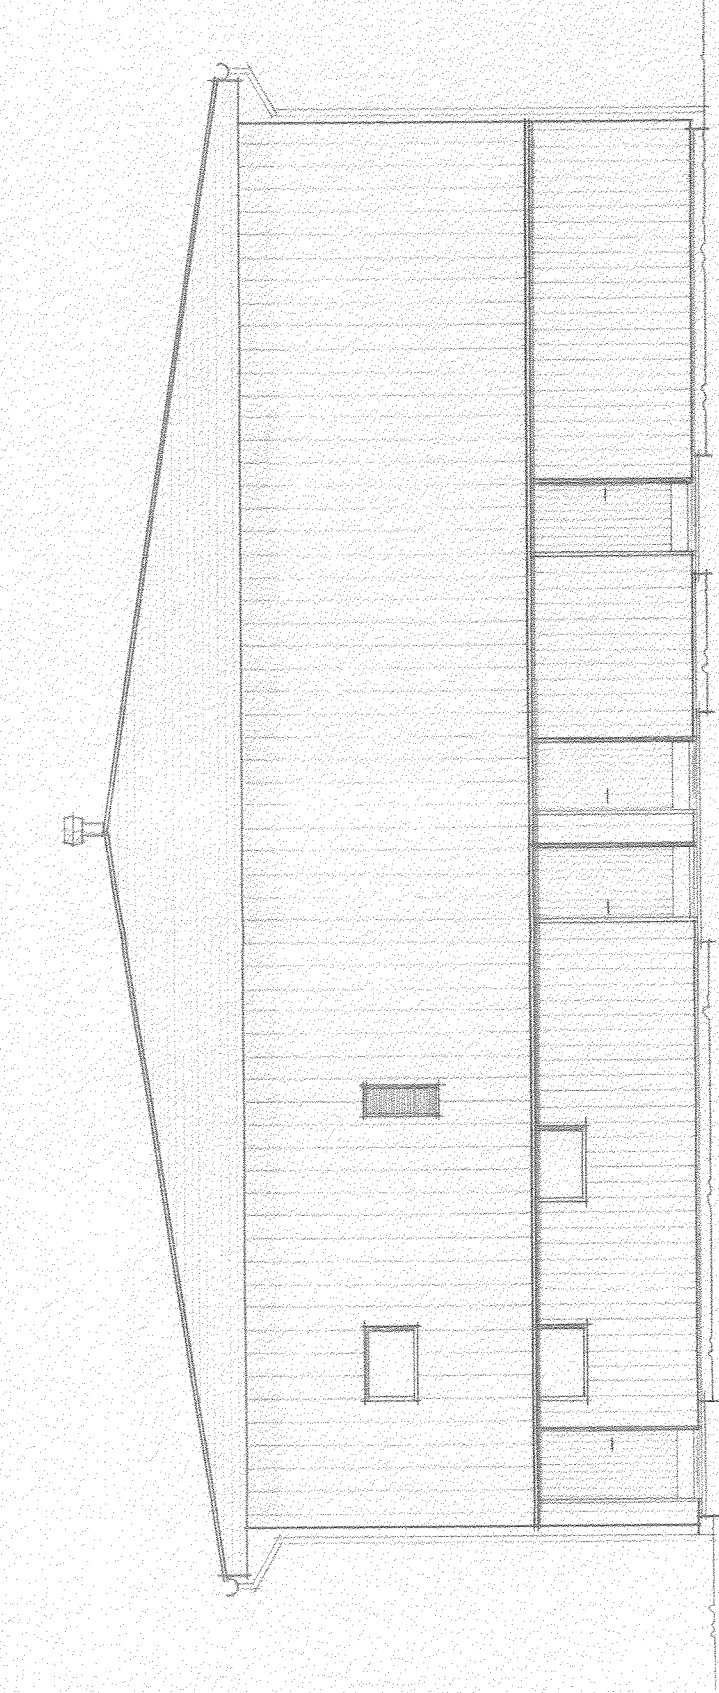


FASAD MOT ÖSTER

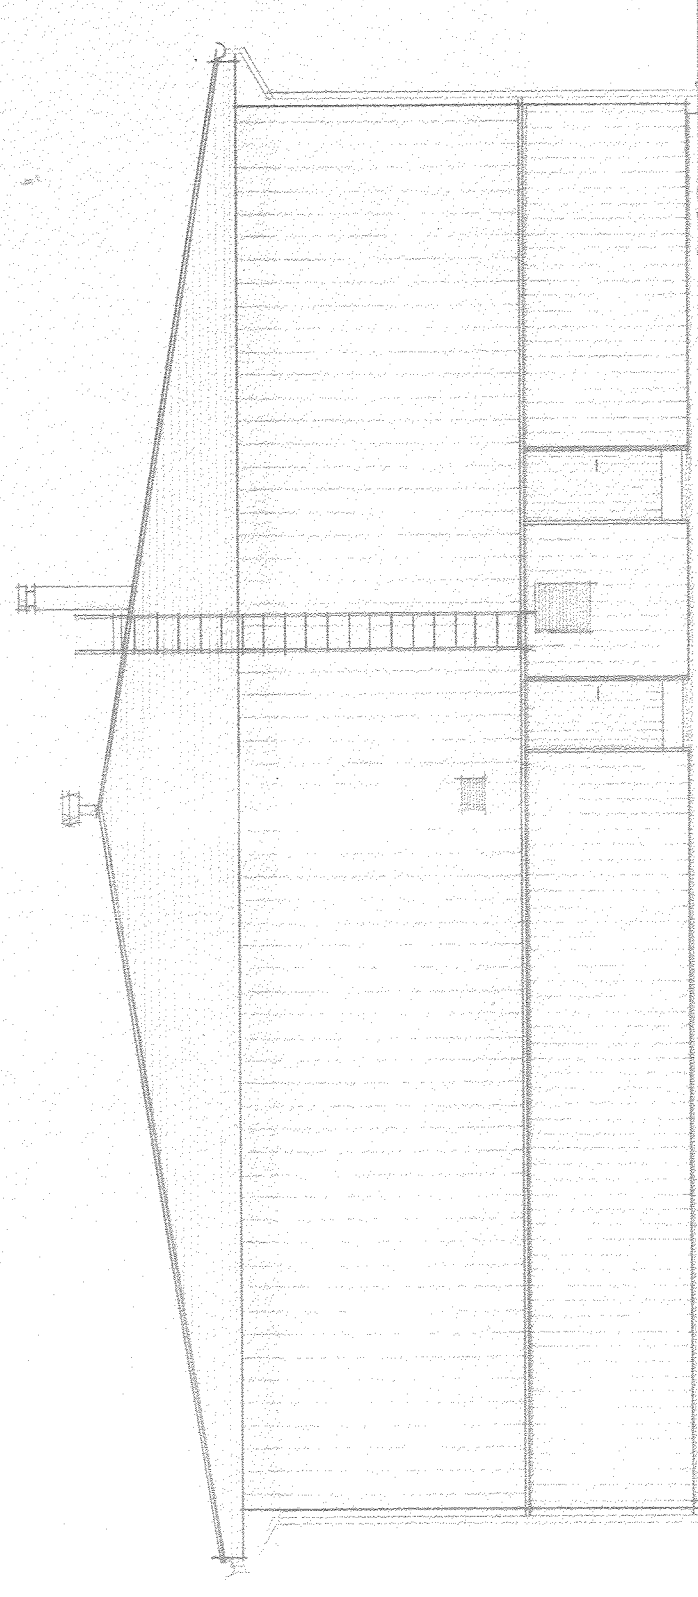

FASAD MOT NORR



FASAD MOT VÄSTER

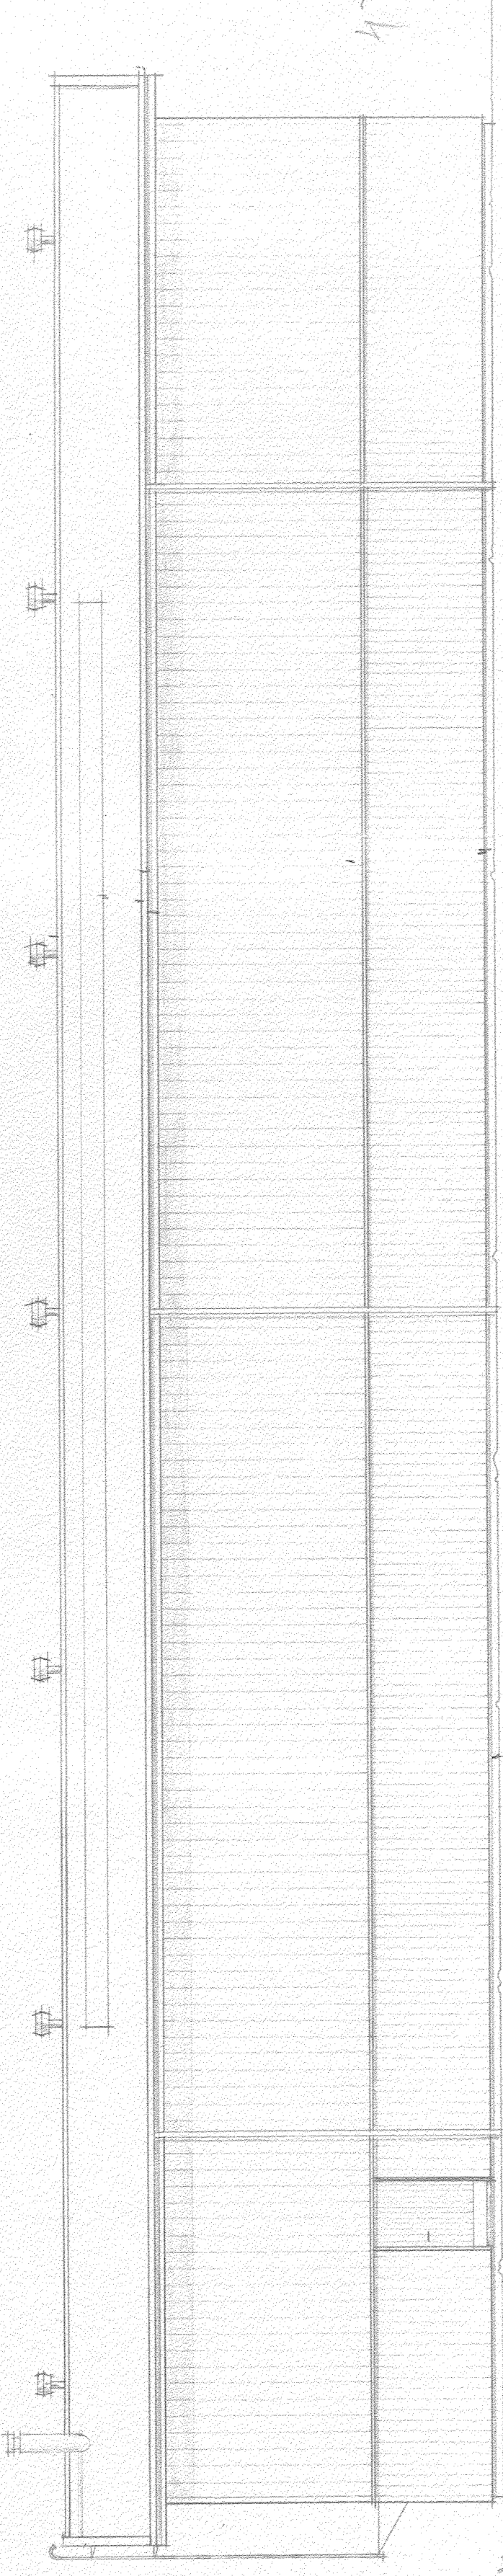

FASAD MOT SÖDER

ARBETS RITNING


SKANDINAVISKA BYGGNADSELEMENT AB
Regelg. 17, 116 47, Sthlm, Tel. 08/40 01 52, 44 62 70

KONSTRUKTION
KONSTRUKTION

1975-05-14

STEGE, STORSTEN

REVISORER

KL 75-03-108

KL 75-03-108

BLANKA 143, BLANKAHOLM

VÄSTERVIK

GYMNASIEHALL 1936/29, ALT 8









