






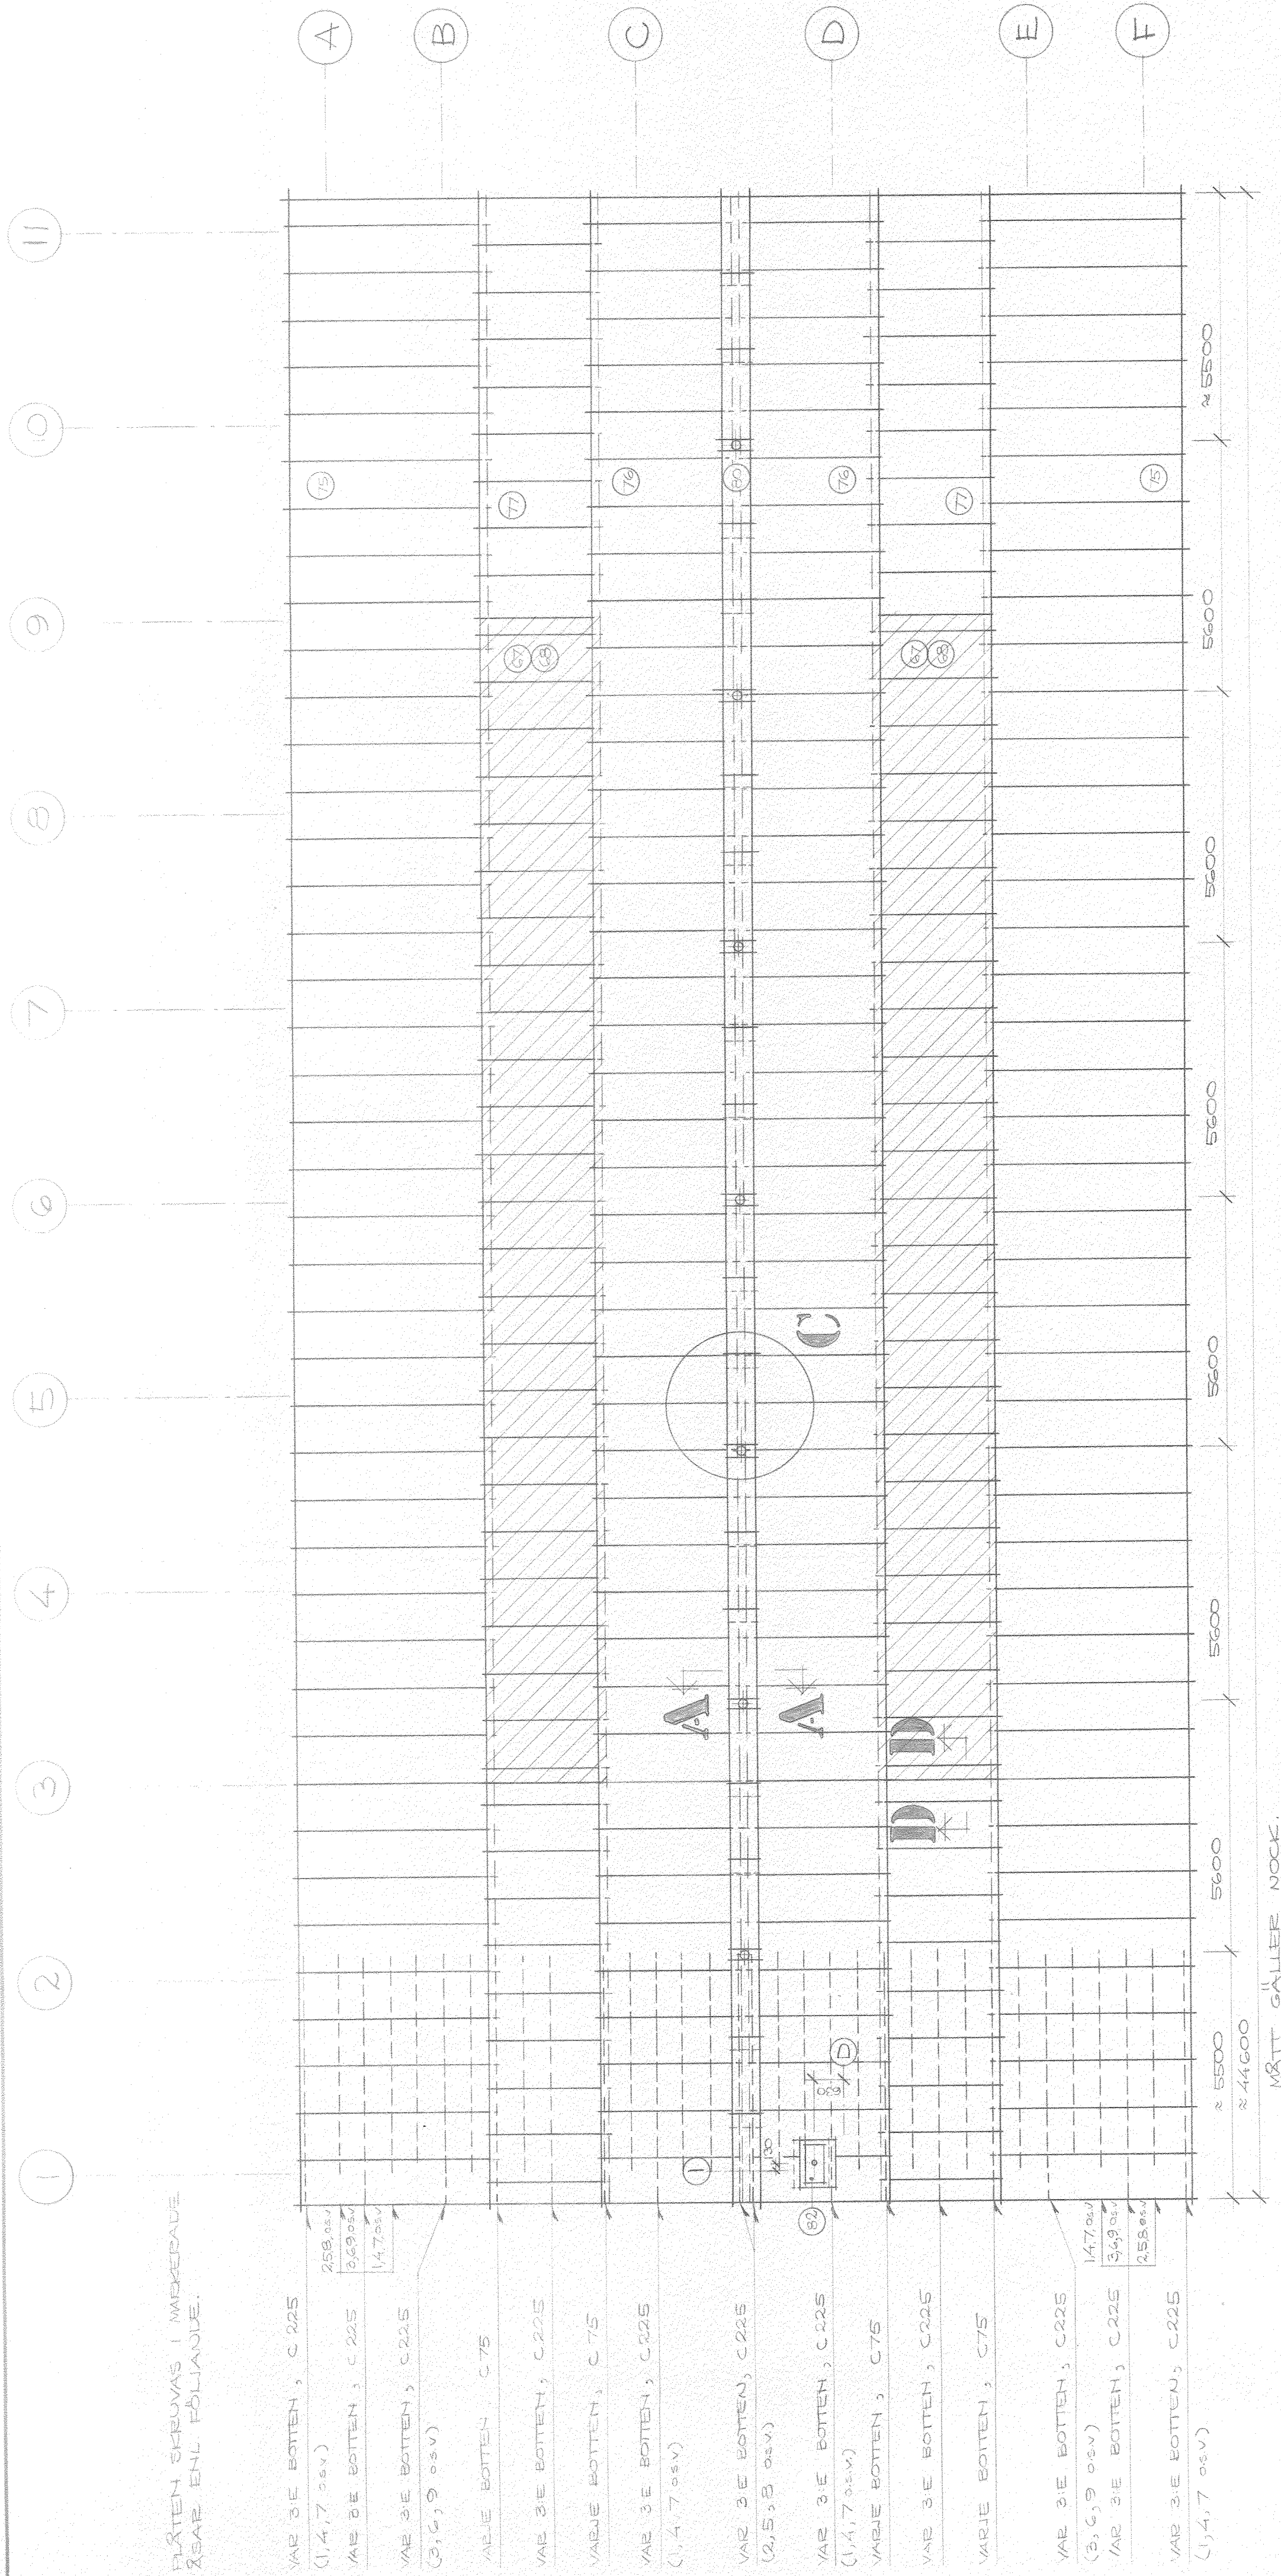


PLÄTEN SKEUVAS I MICKELAPADE
83AR ENL FÖLJANDE.

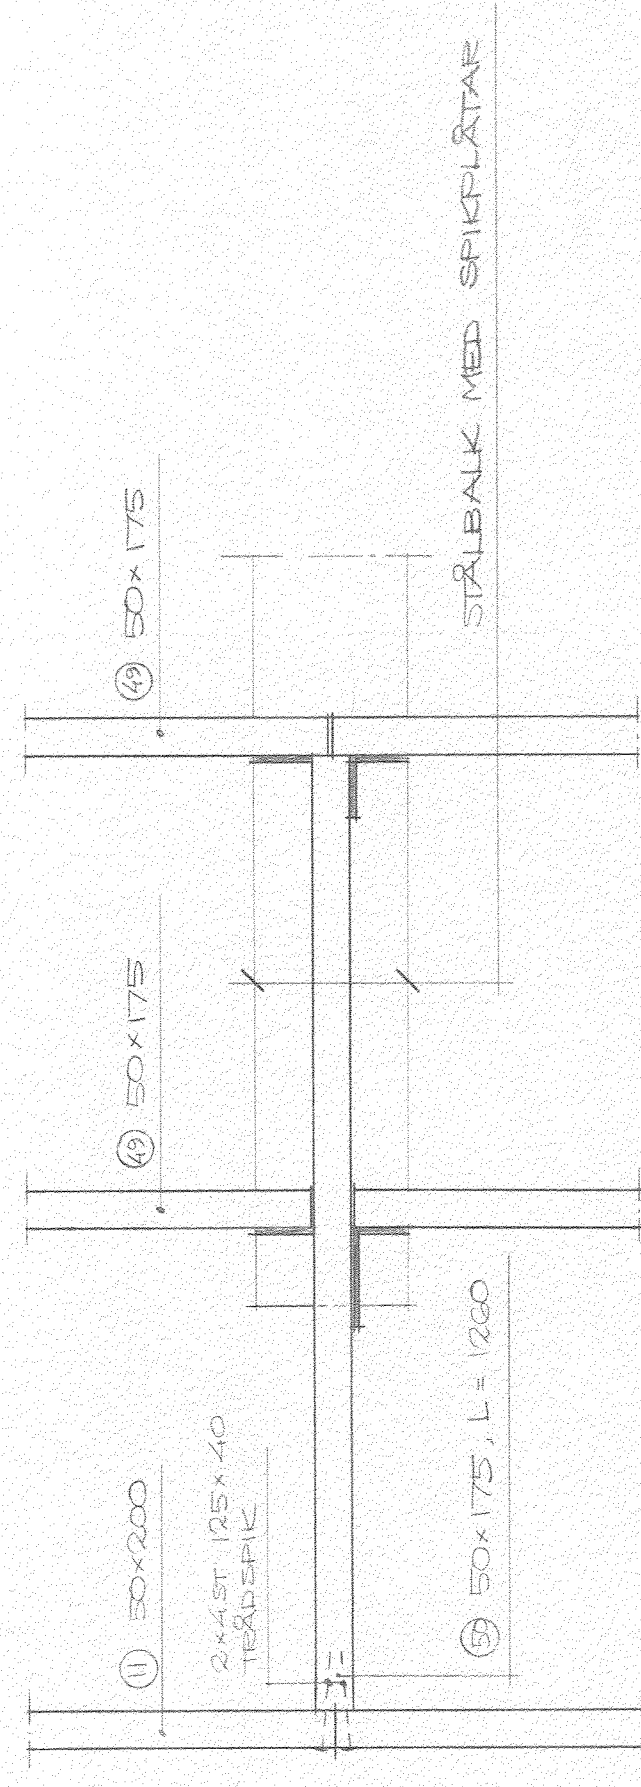


PLAN AV REGELINFÄSTNING VID TAKEOT, 1:10

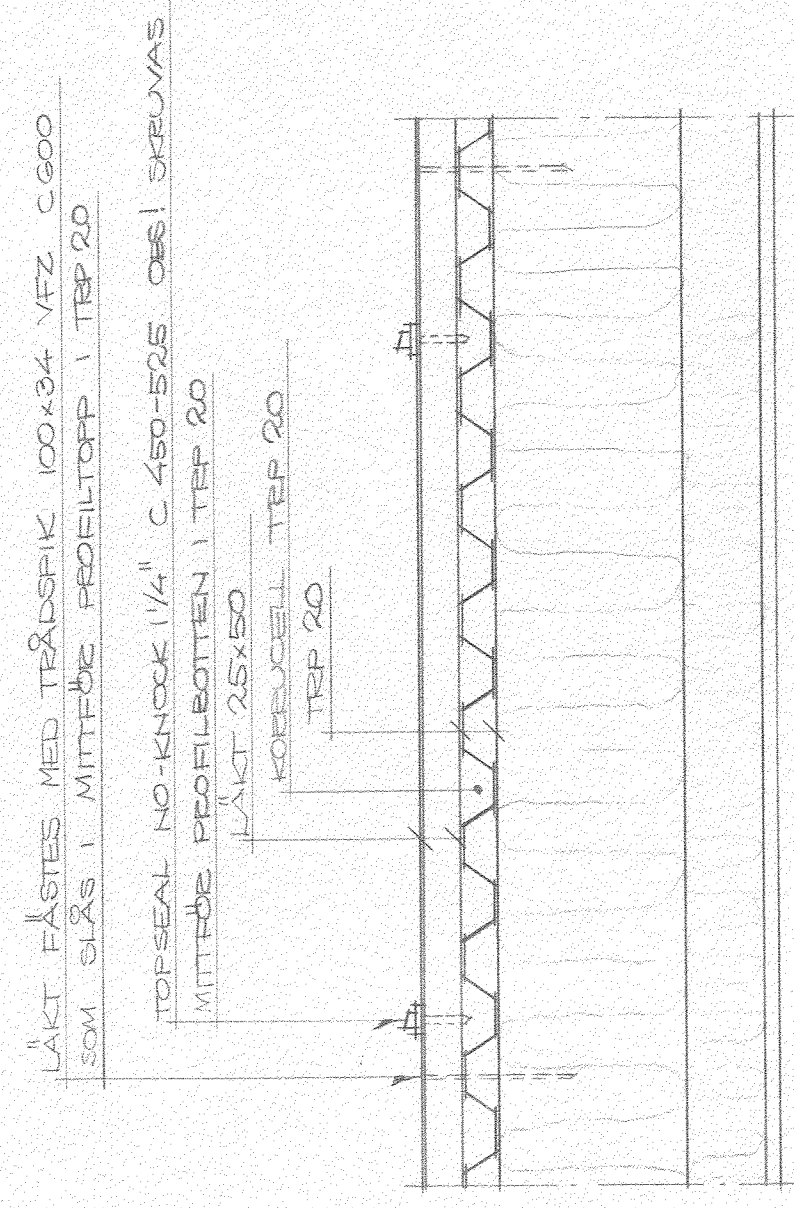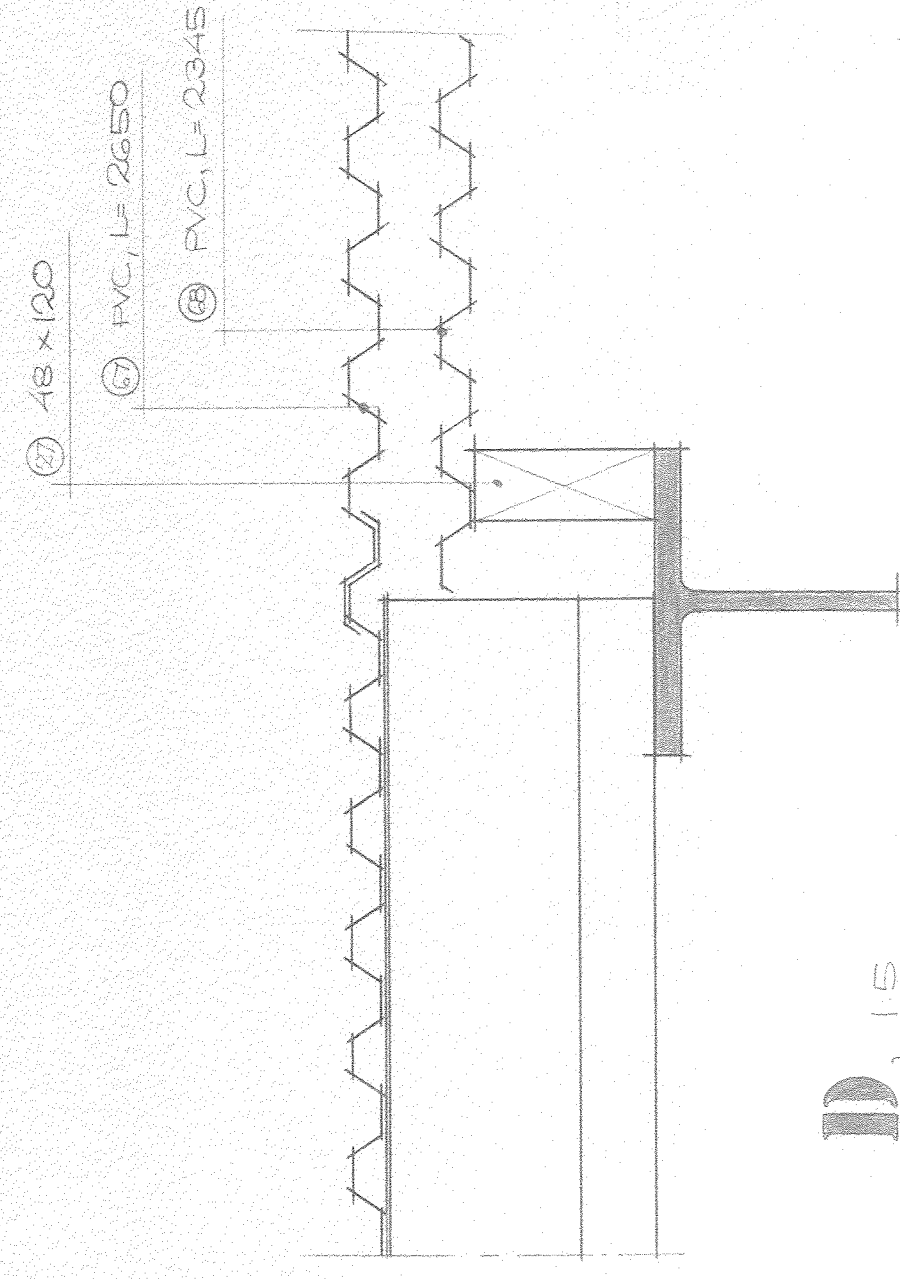

10
—
22

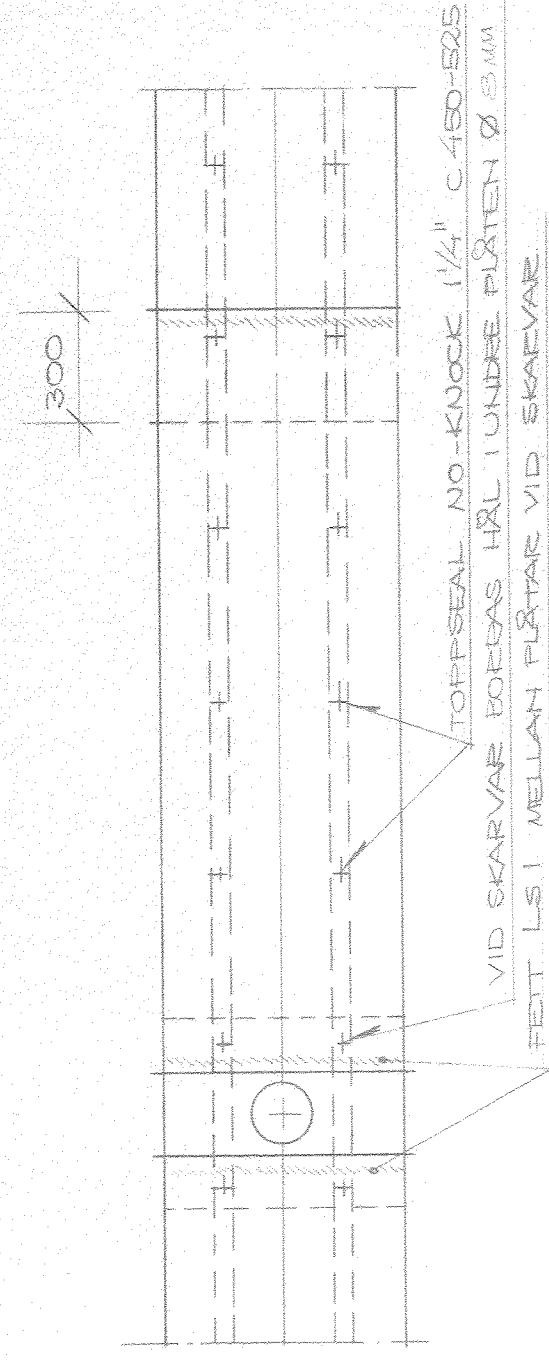

5 1:20

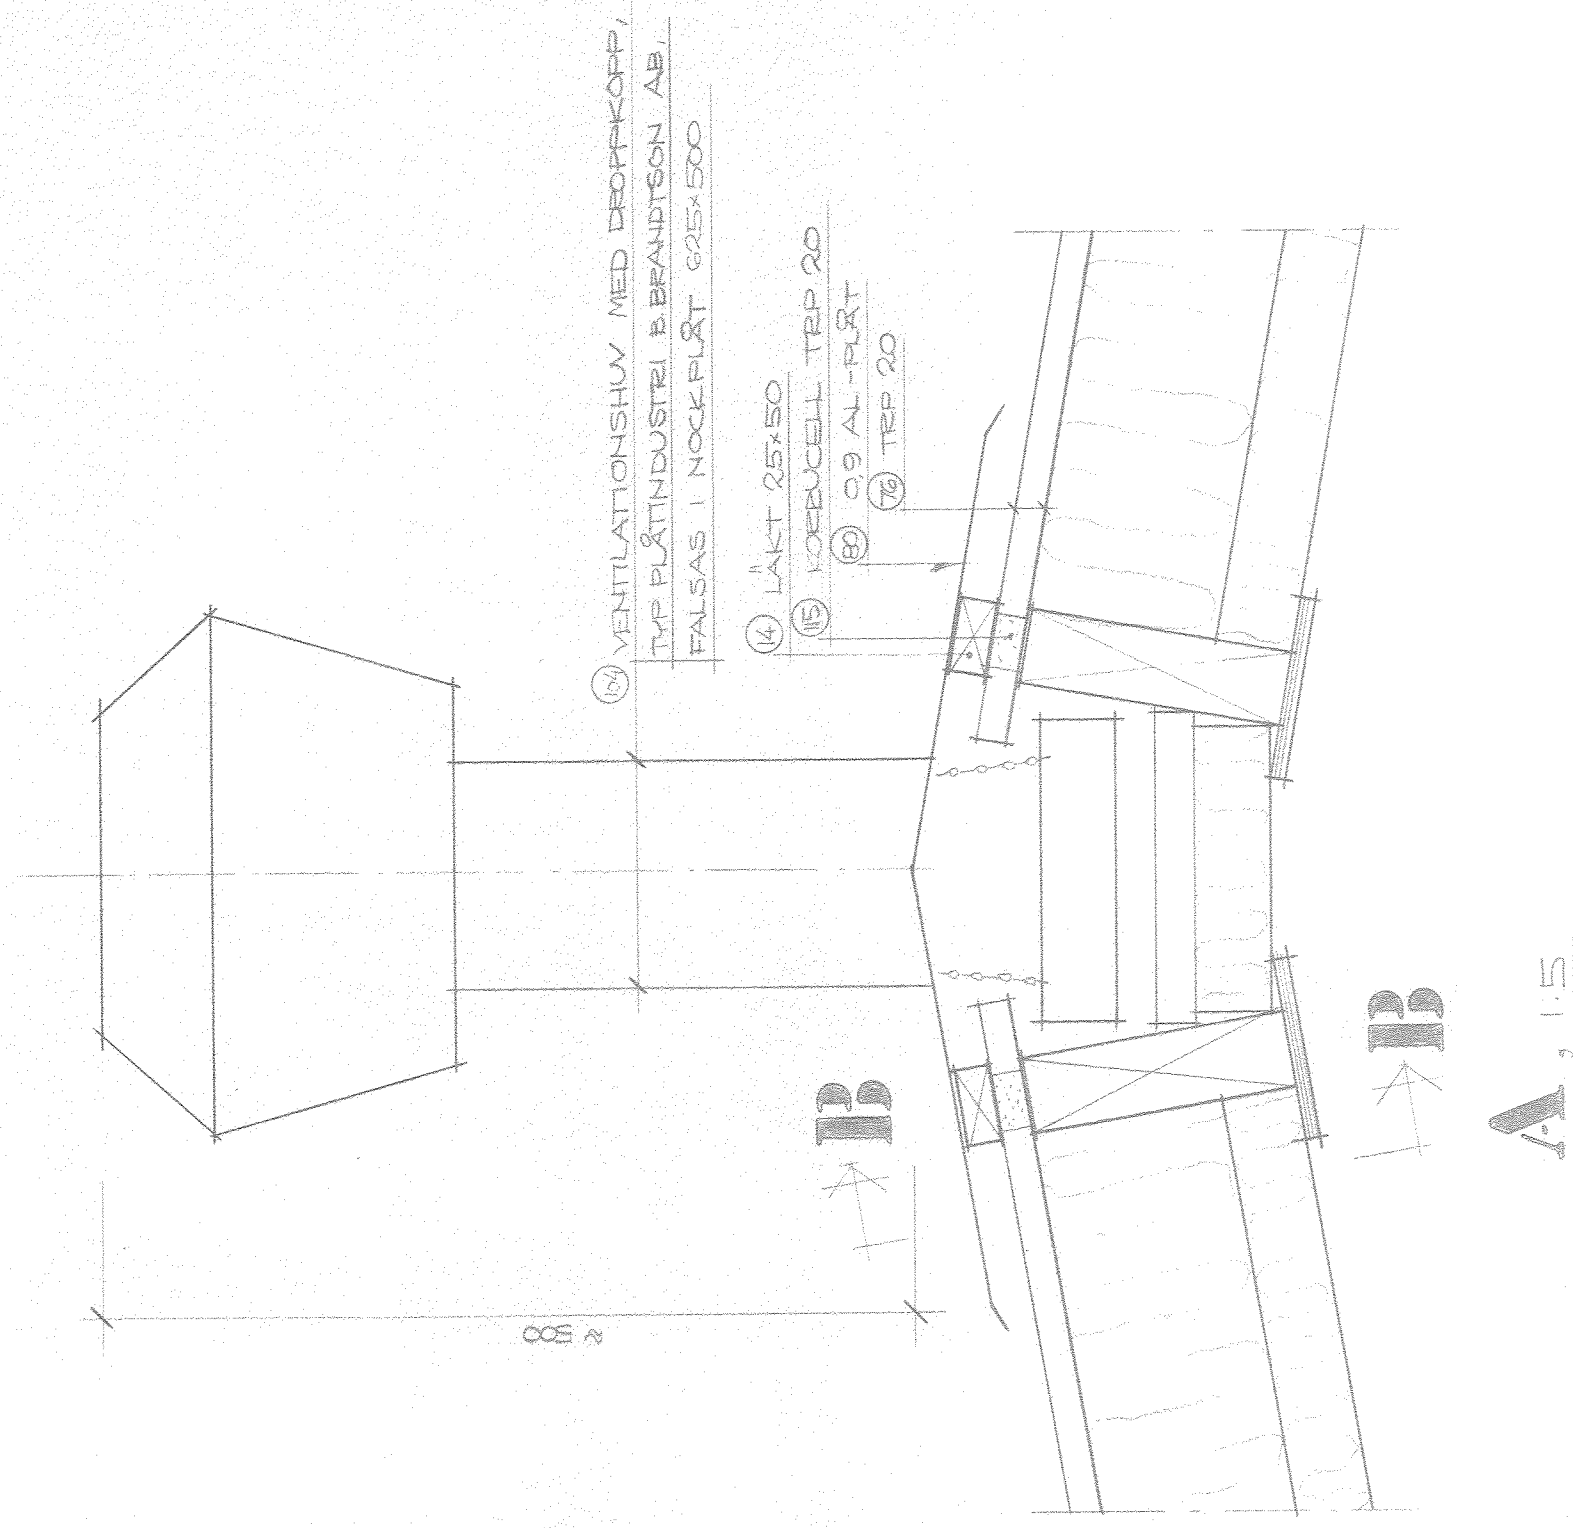

ARBETSRITNING

Denna ritning är vår egendom och får icke utan vårt medgivande kopieras, föresändas för eller på annat sätt delgivas obehöriga personer eller användas som underlag för tillverkning till annan än oss. Överträdelse härav beivras enligt lag.

SKANDINAVISKA BYGGNADSELEMENT AB

RITAD AV	K CARLSON	KONSTRUERAD AV	SHANSKAD AV
		<i>for info</i>	<i>for info</i>

STOCKHOLM DEN

1975-77-13 1100+201000 5 22-4