



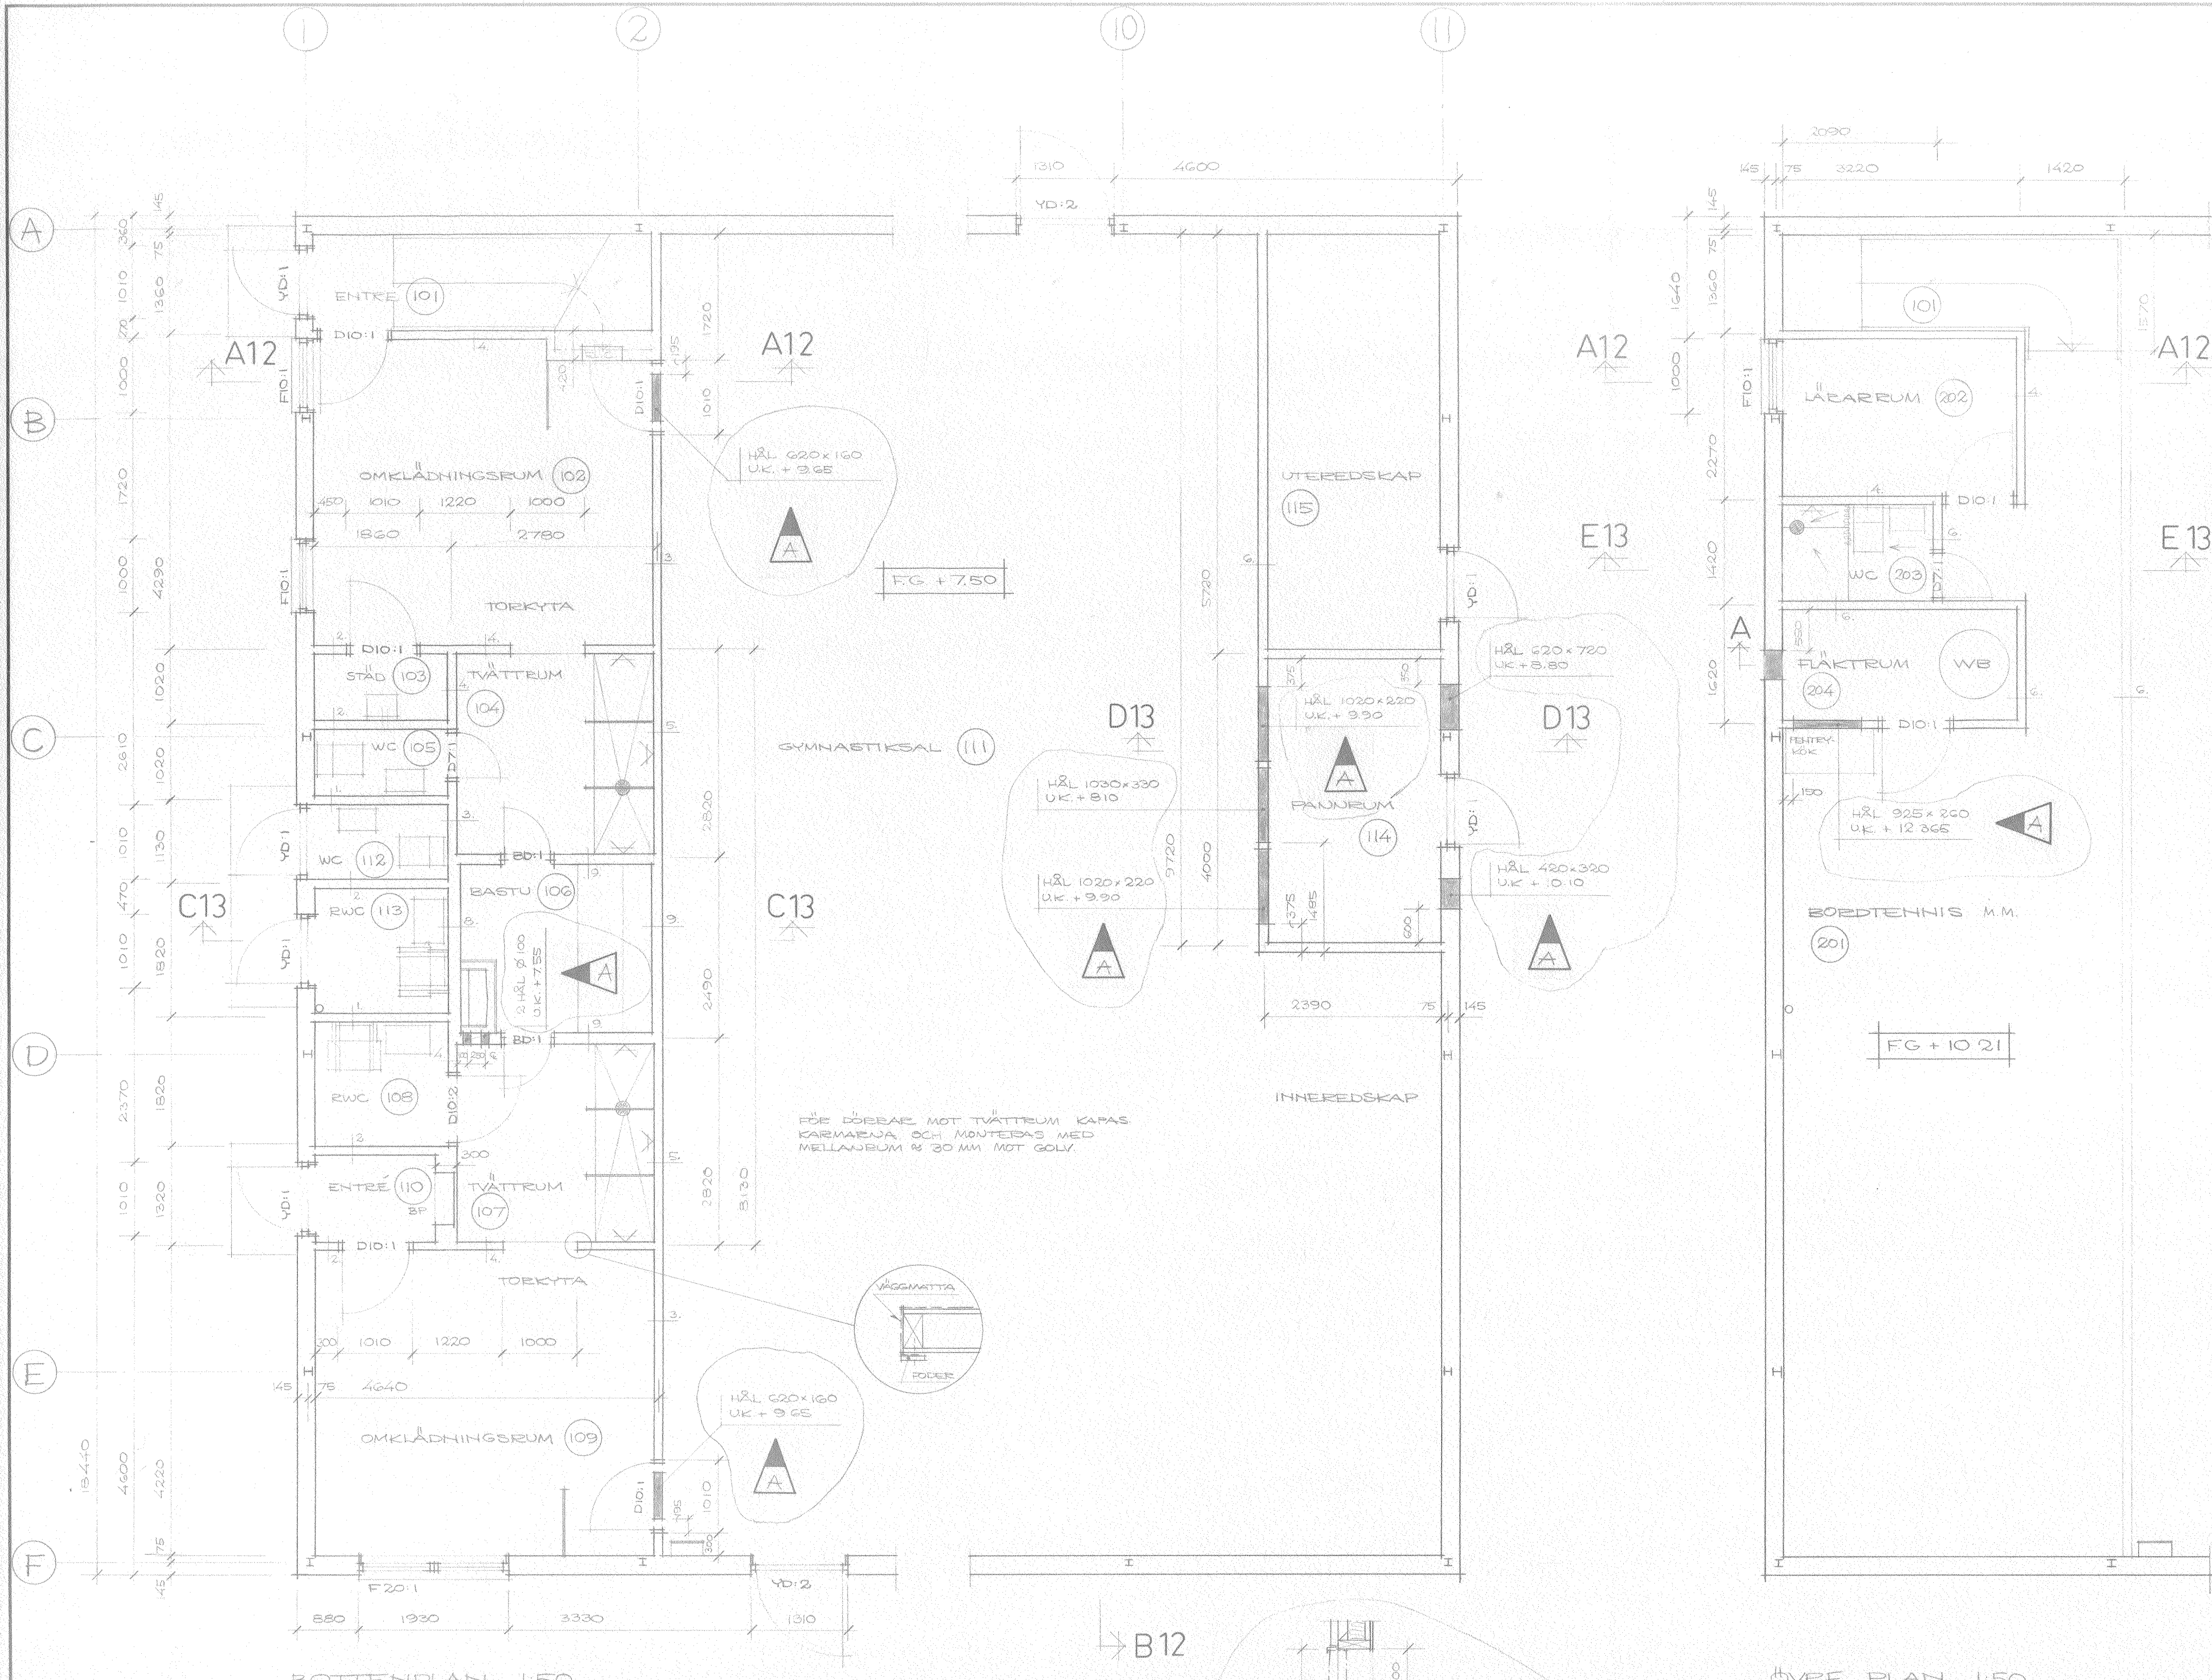

10 FÄBE MÅLAD BOARD 48x95, C 611 30 MIN ULL (KLISTRAS)	10 FÄBE MÅLAD BOARD 48x95, C 611
10 FÄBE MÅLAD BOARD 48x95, C 611 30 MIN ULL (KLISTRAS) 12 MÖBELBOARD	10 FÄBE MÅLAD BOARD 48x95, C 611 12 MÖBELBOARD
12 MÖBELBOARD 48x95, C 611 30 MIN ULL (KLISTRAS)	12 MÖBELBOARD 48x95, C 611
12 MÖBELBOARD 48x95, C 601 & 611 13 GIPESKIVA 30 MIN ULL (KLISTRAS)	10 FÄBE MÅLAD BOARD 48x95, C 611 95 MIN ULL BASTUPLAST 23x95, C 600 13 BASTUPANEL
12 MÖBELBOARD 48x95, C 611 95 MIN ULL BASTUPLAST 23x95, C 600 13 BASTUPANEL	

MÄTTEÅTTING AV INV. VÄGGAR
AVSER C REGLAR (48x95).

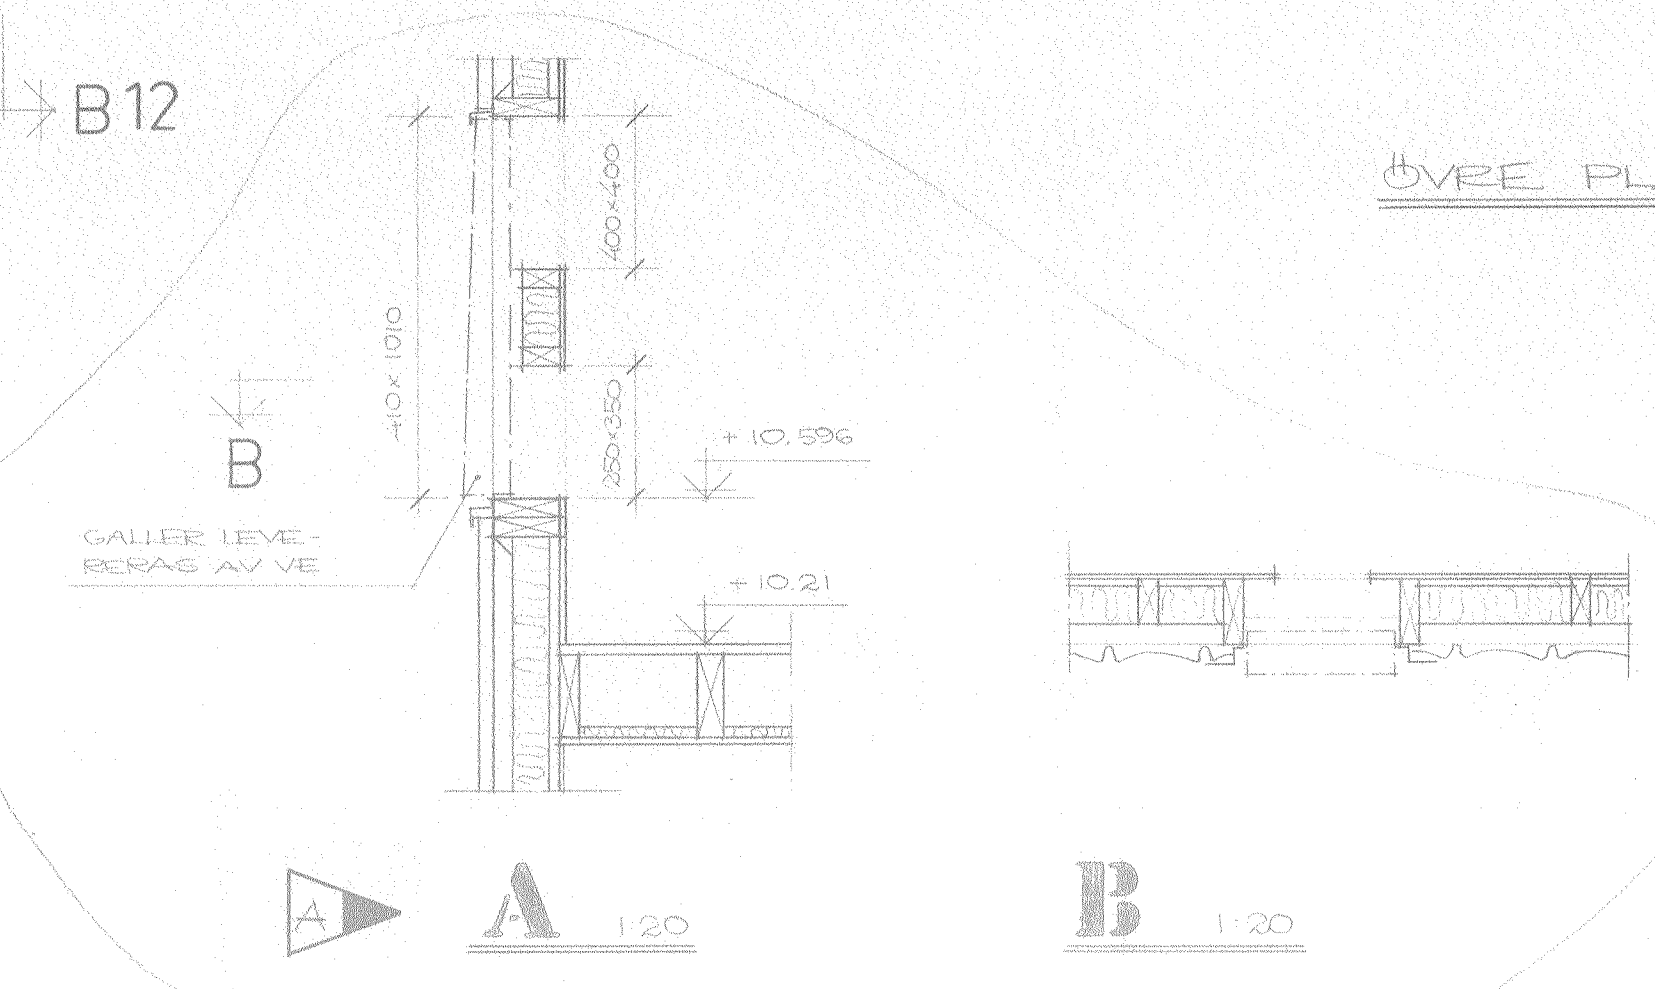

ARBETSRITNING				KONTAGNINGAR		KONTAGNING	
REV.	ANT.	REVIDERINGEN AVSER	AVS.	SOA	BYGGM.	SOA	BYGGM.
	3						
Denna ritning är vår egendom och får inte utan vårt medgivande kopieras, föras ut eller på annat sätt delges obehöriga personer eller användas som underlag för tillverkning till annan än oss. Övertäddelse härav beivras enligt lag.				BLANKA 143, BLANKAHOLM VÄSTERVIK			
SKANDINAVISKA BYGGNADSELEMENT AB Ragelstg. 17, 116 47 Sthlm, Tel. 08/40 01 52, 44 52 70				GYMNASTIKSTALL 183626, ALT. 6			
RITAD AV ESARLSON	KONSTRUERAD AV	GRANSKAD AV	PLANET INV. VÄGGTYPER	BYGGNADSNUMMER		REV.	
STOCKHOLM DEN				1975-07-18		1:50, 1:20	
						22-10	