


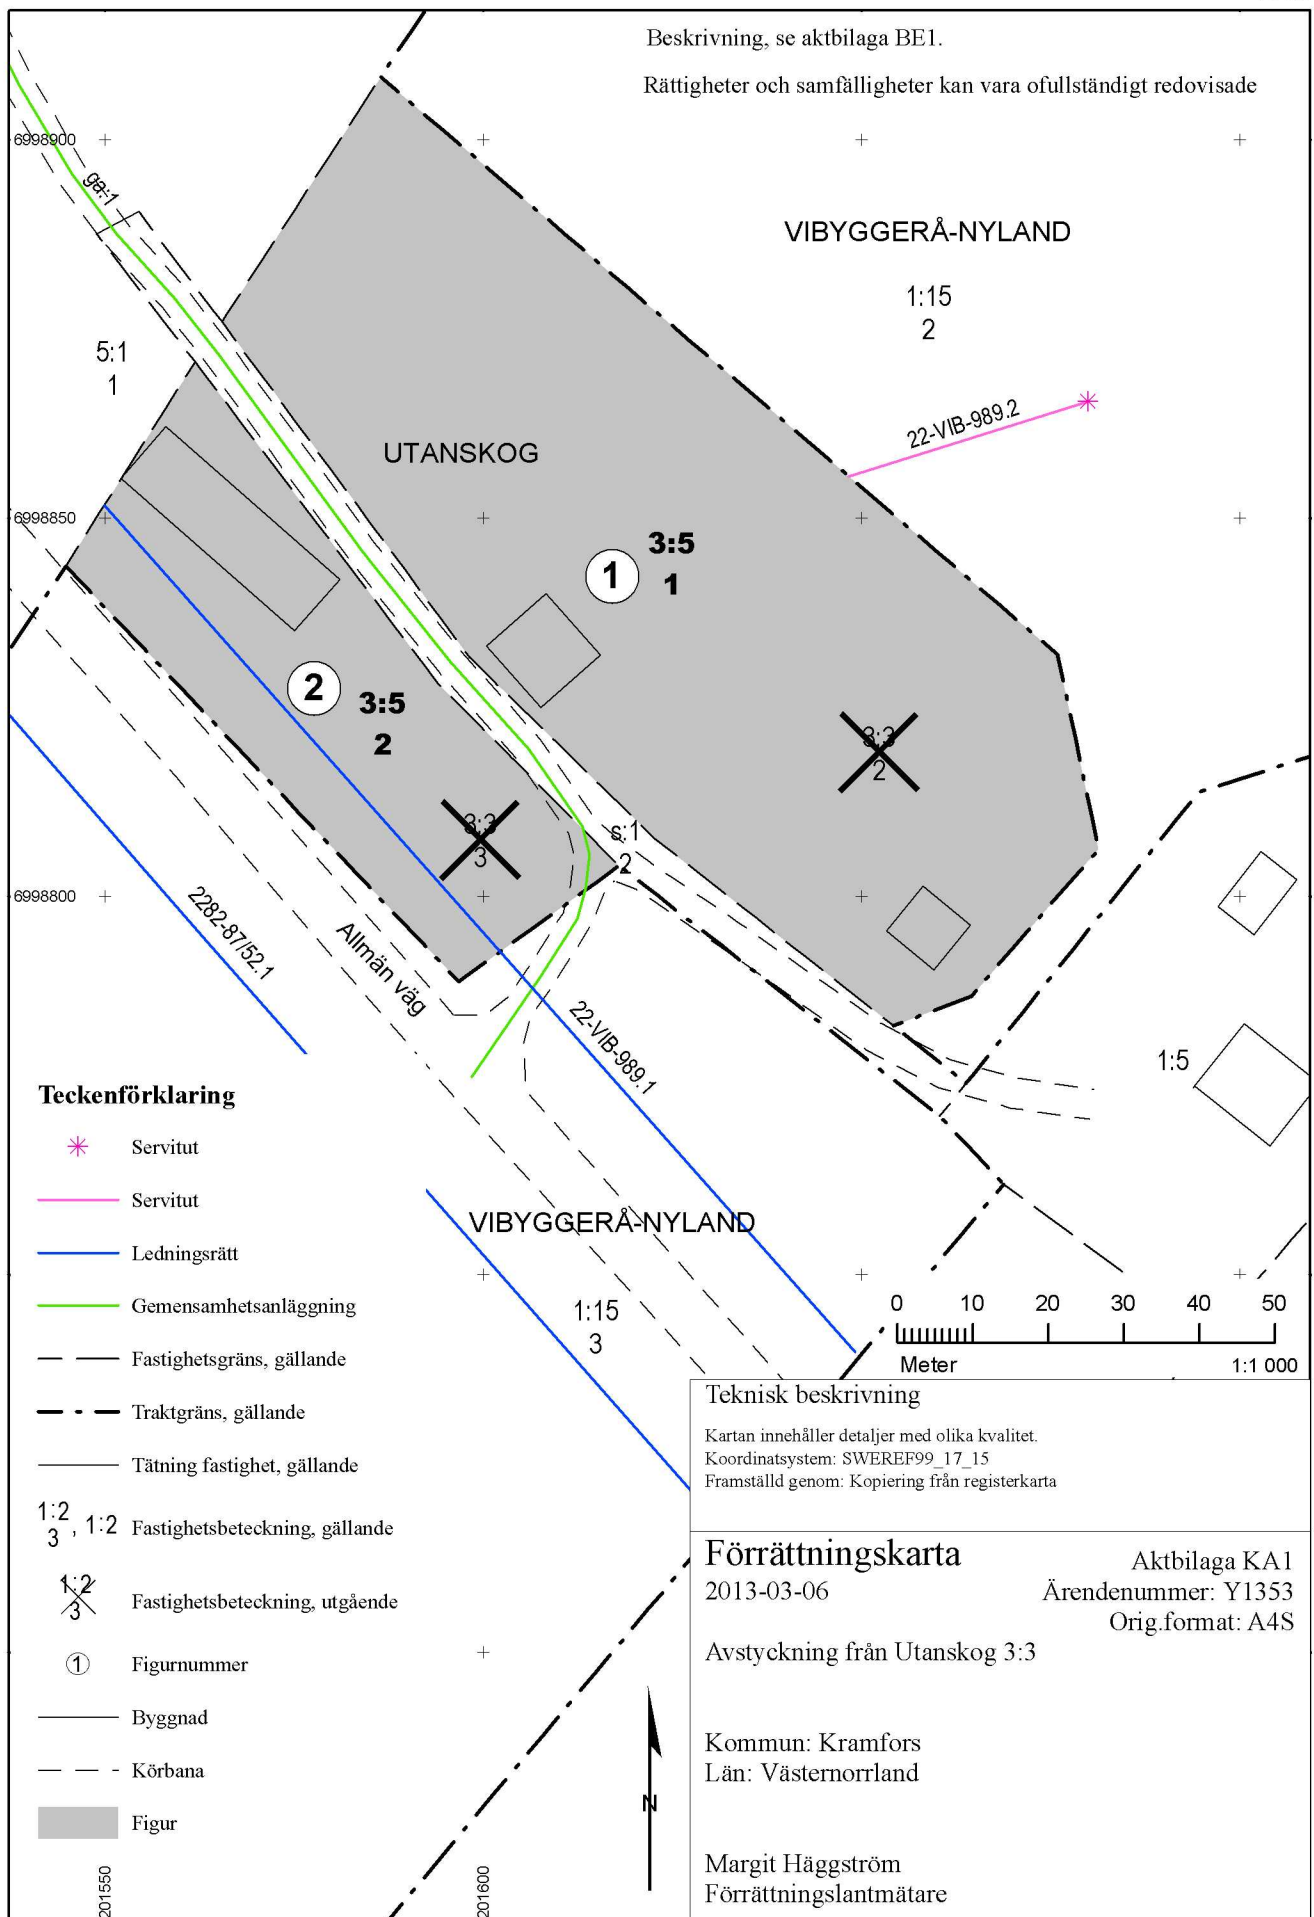

Beskrivning

2013-03-06

Ärendenummer
Y1353Förrättningslantmätare
Margit Häggström

Ärende Avstyckning från Utanskog 3:3

Kommun: Kramfors

Län: Västernorrland

*Beteckning för nybildad fastighet är preliminär och gäller först sedan förrättningen registrerats i fastighetsregistret.***UTANSKOG 3:3**Signe Ulla Lovisa Häggkvist, andel 1/2,
lagfaren ägare
Inger Kristina Norlin, andel 1/2, lagfaren ägare

Avstyckning	Avstår till Utanskog 3:5	fig 1	5985 m ²
	Avstår till Utanskog 3:5	fig 2	2116 m ²
	Anm: Arealer enligt akt 22-VIB-989 och 2282-85/26		

Andel i gemensamhetsanläggning

Avstår andelstal i Utanskog ga:1 till Utanskog 3:5	2
--	---

Andelstal i Utanskog ga:1 efter förrättningen	8
---	---

Verkan på ledningsrätt: 22-VIB-989.1

Ändamål: Tele

Till förmån för: Telia

Belastar: Utanskog 3:5 i stället för Utanskog 3:3

Fördelat servitut: 22-VIB-989.2

Ändamål: Vattentäkt, vattenledning

Till förmån för: Utanskog 3:5 i stället för
Utanskog 3:3

Belastar: Vibyggerå-Nyland 1:15

UTANSKOG 3:5, ny fastighet

Signe Ulla Lovisa Häggkvist, andel 1/2,
lagfaren ägare
Inger Kristina Norlin, andel 1/2, lagfaren ägare

Avstyckning	Erhåller från Utanskog 3:3	fig 1	5985 m ²
	Erhåller från Utanskog 3:3	fig 2	2116 m ²
	Areal enligt fastighetsregistret efter förrättningen		8101 m ²
	Anm: Arealer enligt akt 22-VIB-989 och 2282-85/26		

Andel i gemensamhetsanläggning

Erhåller andelstal i Utanskog ga:1 från Utanskog 3:3	2
Andelstal i Utanskog ga:1 efter förrättningen Fastigheten inträder i gemensamhetsanläggningen	2

Verkan på ledningsrätt: 22-VIB-989.1

Ändamål: Tele
Till förmån för: Telia
Belastar: Utanskog 3:5 i stället för Utanskog 3:3

Fördelat servitut: 22-VIB-989.2

Ändamål: Vattentäkt vattenledning
Till förmån för: Utanskog 3:5 i stället för
Utanskog 3:3
Belastar: Vibyggerå-Nyland 1:15.

Denna handling har undertecknats elektroniskt av

Margit Häggström

