




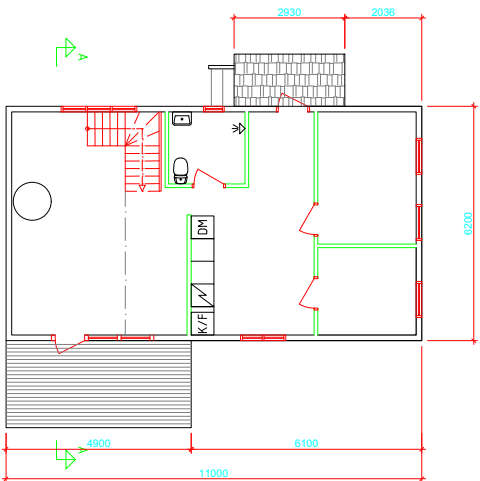

PLAN 1 (BEFINTLIG)

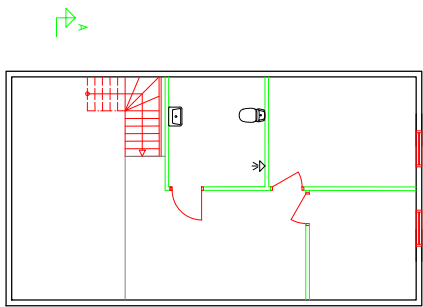

PLAN 2 (TILLBYGGNAD)

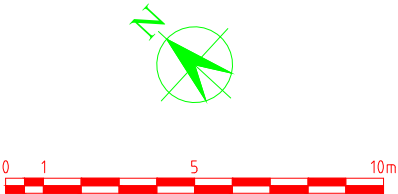

FÖRKLARINGAR

MÅTT I MILLIMETER

HÖJDER I METER

FÖRESKRIFTER

-FASADKULÖR PÅ TILLBYGGNAD LIKA BEFINTLIG.

TAK UTFÖRS I TEGELPROFILIERAD PLÅT

HÄNVISNINGAR

-

-	-	-	-
BET	ANT	ÄNDRINGEN AVSER	SIGN DATUM
BYGGLOVSHANDLING			
FASTIGHETSBETECKNING			
PROJEKTNAMN			
UPPDRAG NR	RITAD AV	HANDLAGGARE	
-	NB	N.BOUKAS	
DATUM	ANSVARIG		
2017-07-15	N.BOUKAS		
NORRTÄLJE			
TRÄDGÅRDSTORPSVÄGEN 11			
TILLBYGGNAD AV VÄNINGSPLAN			
PLAN			
SKALA	NUMMER	BET	
1:100@A1	A-4.0.1-01		