

KARTA

över två områden å

Bjärme 12¹Org. enhet
2 3Dnr
35/66

Upprättad vid avstyckning år 1966 av:

Hans-Yngve Eriksson
(Hans-Yngve Eriksson)
LantmätareSocken
NÄSKommun
HACKÅSLän
JÄMTLANDSkala
1:1000

10 0 10 20 30 40 50 60 70 meter

Beskrivning

Kartor i akten EJ skalnliga

Bezeichnung & karlan Ägning m m	Areal hektar	R N:r
A 1 äng	0,3352	
2 vägmark	0,0215	
3 åker	0,0900	
Summa	0,4467	12 ³

Med området litt A följer rätt att begagna befintlig väg fram till allmän väg.

Området besväras av servitut till förmån för dels Bjärme 12:2 dels området litt B avseende rätt till vattentäkt i brunn jämte erforderlig väg dit.

B 4 åker	0,9900	
5 skogsmark	0,3400	
Summa	1,3300	12 ⁴

Med området litt B följer rätt att begagna angränsande väg fram till allmän väg, samt rätt till vattentäkt i brunn å området litt A.

Koordinatförteckning.

Punkt	x	y
1	200.00	200.00
3	241.28	158.85
6	128.62	183.45
7	63.61	208.25
8	34.12	150.83
9	80.86	118.86
10	132.74	83.37
12	244.39	239.49
13	294.47	215.97
14	305.69	204.10
15	315.40	199.92
16	289.49	147.22

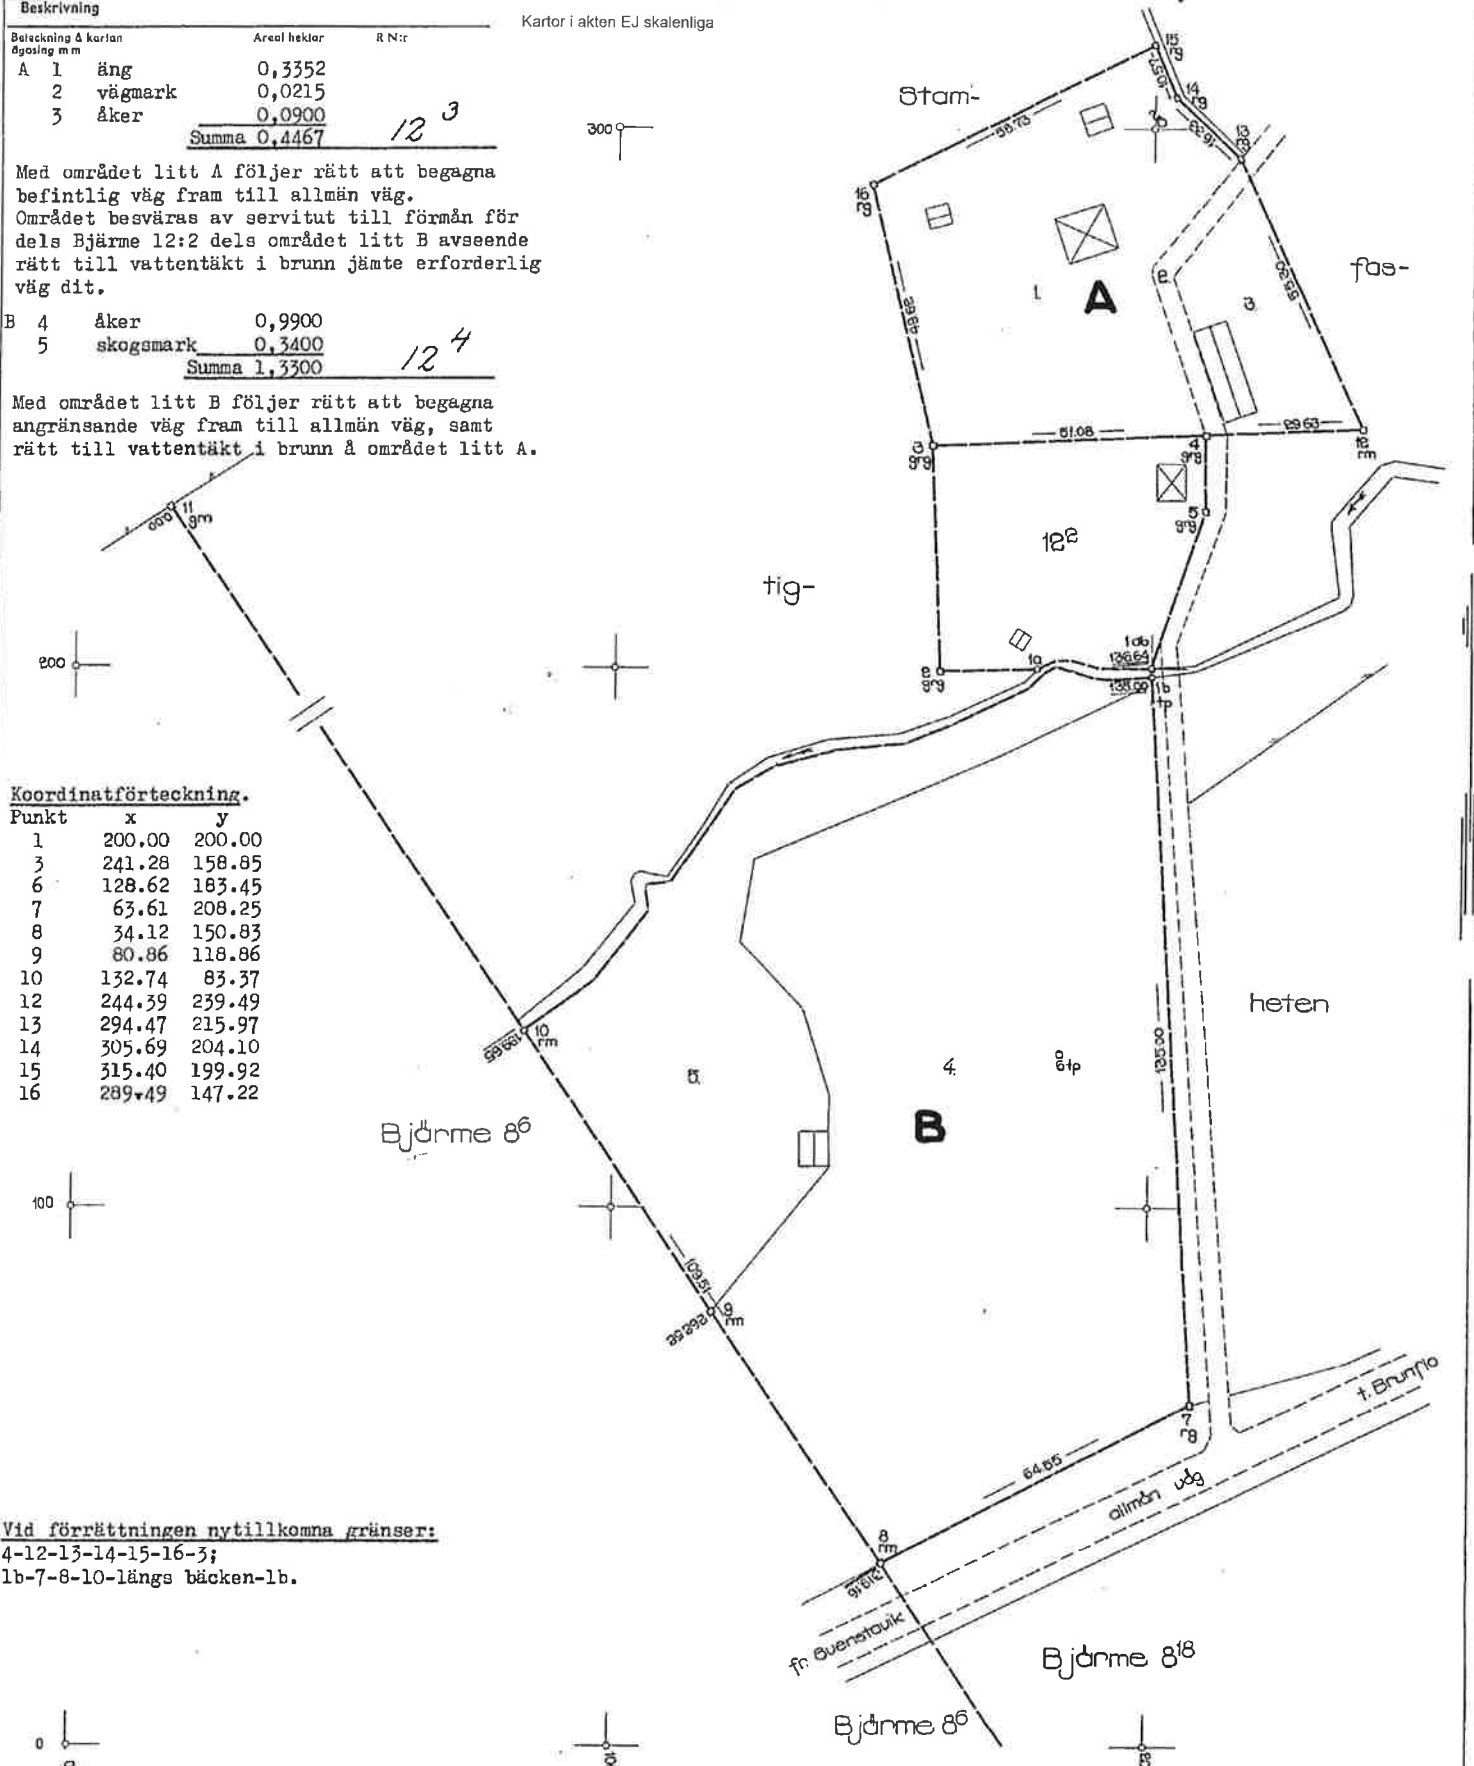
Vid förrättningen nyttillkomna gränser:

4-12-13-14-15-16-3;

1b-7-8-10-längs bäcken-1b.

§ 455 År 1966 den 22 okt. blev den avstyckning, denna karta utvisar, av överlantmätaren i Jämtlands län till framtida efterrättelse fastslädd, bekräftar

På ämbets vägnar

Värdig Hamn

Arkivnummer m m

23-NÄS-380

Signum	Mätning	Koordinat	Areal	Kartläggning	Ritning
					3/6

3/6 57
etc 353a