Frötuna 694

Karta
över 9 områden å fastigheten
H A L A 1[2]
i Frötuna socken och kommun ,
av Stockholms län
upprättad vid avstyckning år 1962 av

Olof Dahlqvist
lantmätare

Avstyckningsbeskrivning


Reg.nr	Litt.	Ägoslag	Areal ha
136	Daä	tomt, skogsmark	0,2411
137	Daö	"	0,2206
138	Dba	"	0,2394
139	Dbb	"	0,2571
140	Dbc	"	0,2838
141	Dbd	"	0,2868
142	Dbe	"	0,2863
143	Dbf	"	0,2629
144	Dbg	"	0,2361
		Summa	2,3141 ha

§ 382 År 1962 den 24 maj
blev den i enlighet med denna karta verkställda avstyckningsförrättning fastställd av överlantmätaren i Stockholms län; betygar
På ämbetets vägnar:
utan avg.

K O O R D I N A T F Ö R T E C K N I N G

Gränspunkter	x	y
50 rn	2327,70	679,16
291 rn	2104,85	499,14
292 rn	2133,83	522,48
293 rb	2160,62	544,02
294 rb	2187,73	565,95
295 rn	2216,00	588,75
296 rn	2244,77	612,02
297 rn	2274,85	636,30
298 rn	2304,99	660,79
299 rn	2335,90	692,95
300 rn	2361,46	736,70
301 rn	2320,34	758,47
302 rn	2290,37	732,61
303 rn	2260,62	714,18
304 rn	2225,76	692,05
305 rn	2194,59	672,41
306 rn	2168,07	646,64
307 rn	2144,52	620,57
308 rn	2119,19	594,39
309 rn	2093,73	571,15
310 rn	2071,32	552,10
311 rn	2068,41	537,30

Polygonpunkter	x	y
201 hb	2114,56	623,39
202 hb	2279,76	709,07

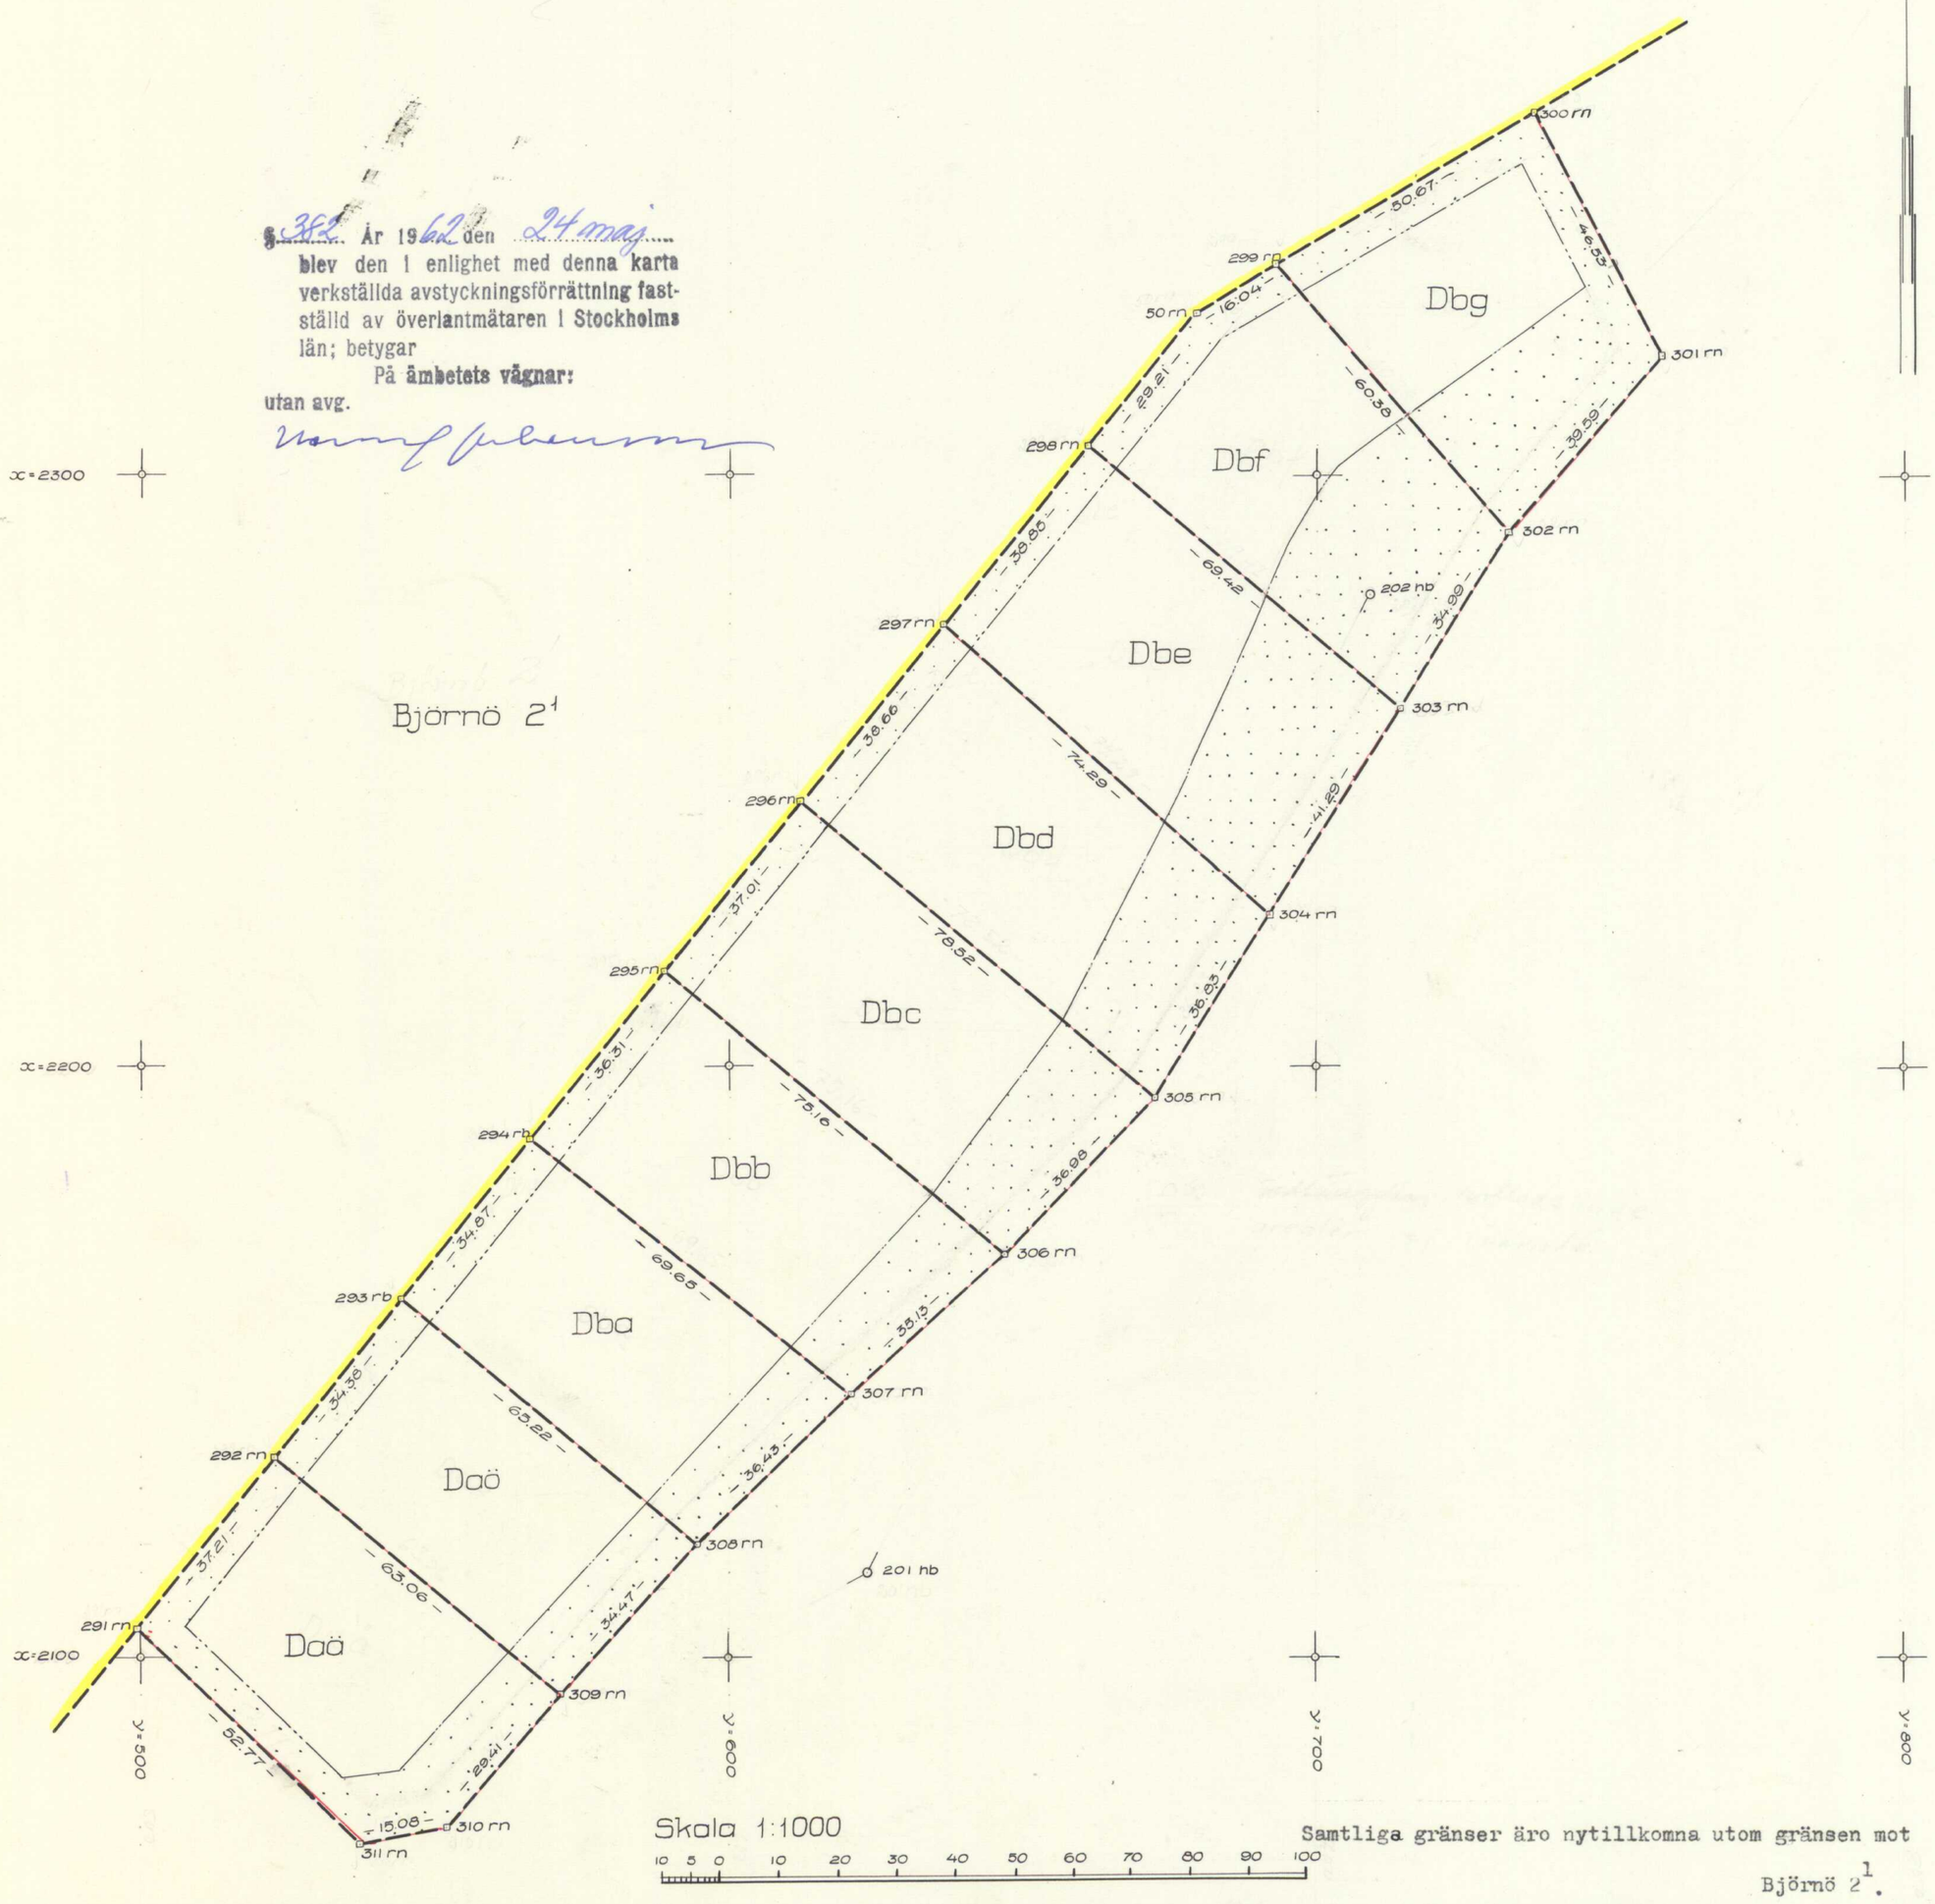

Skala 1:1000
10 5 0 10 20 30 40 50 60 70 80 90 100

Samtliga gränser äro nytillkomna utom gränsen mot Björnö 2[1].

Frötuna 694

Dnr 43/62