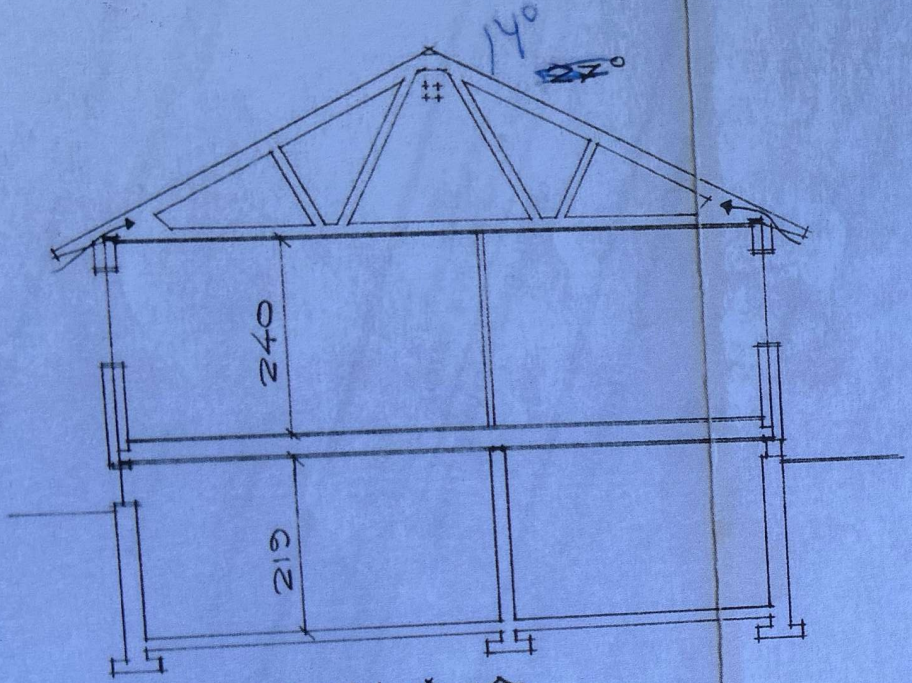

SEKTION A-A

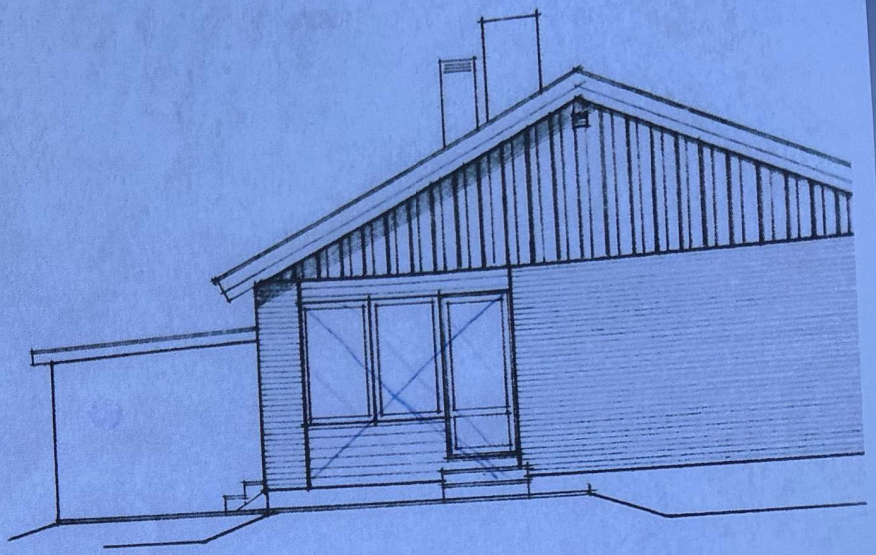

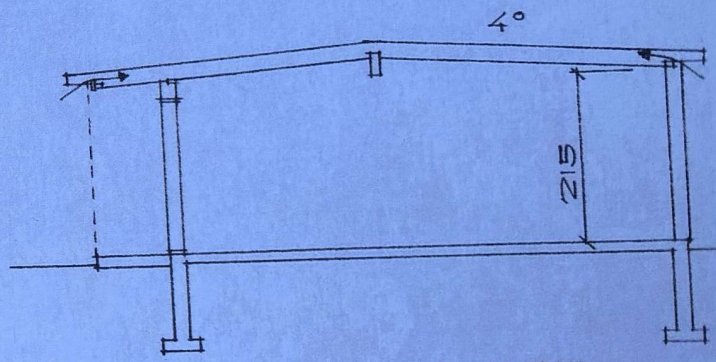

SEKTION GARAGE

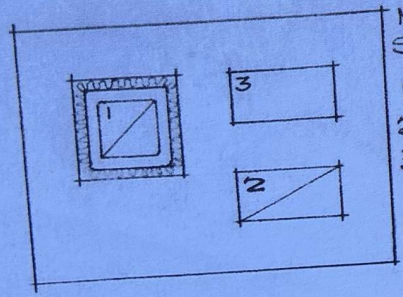

MURSTOCK VID NOCK
SKALA 1:20

1. RÖKR. PANNA
2. -//- Ø. SPIS (EV.)
3. EVAK. TVÄTT

EVAK. KÖK 200 CM², BAD 150 CM²,
KLÄDK. 100 CM², WC 100 CM²
UPPDRAGES SEPARAT.
OCH ISOLERAS OVAN VINDSBJ.

NYBYGGNAD Å TOMT

Ridstigen 4