


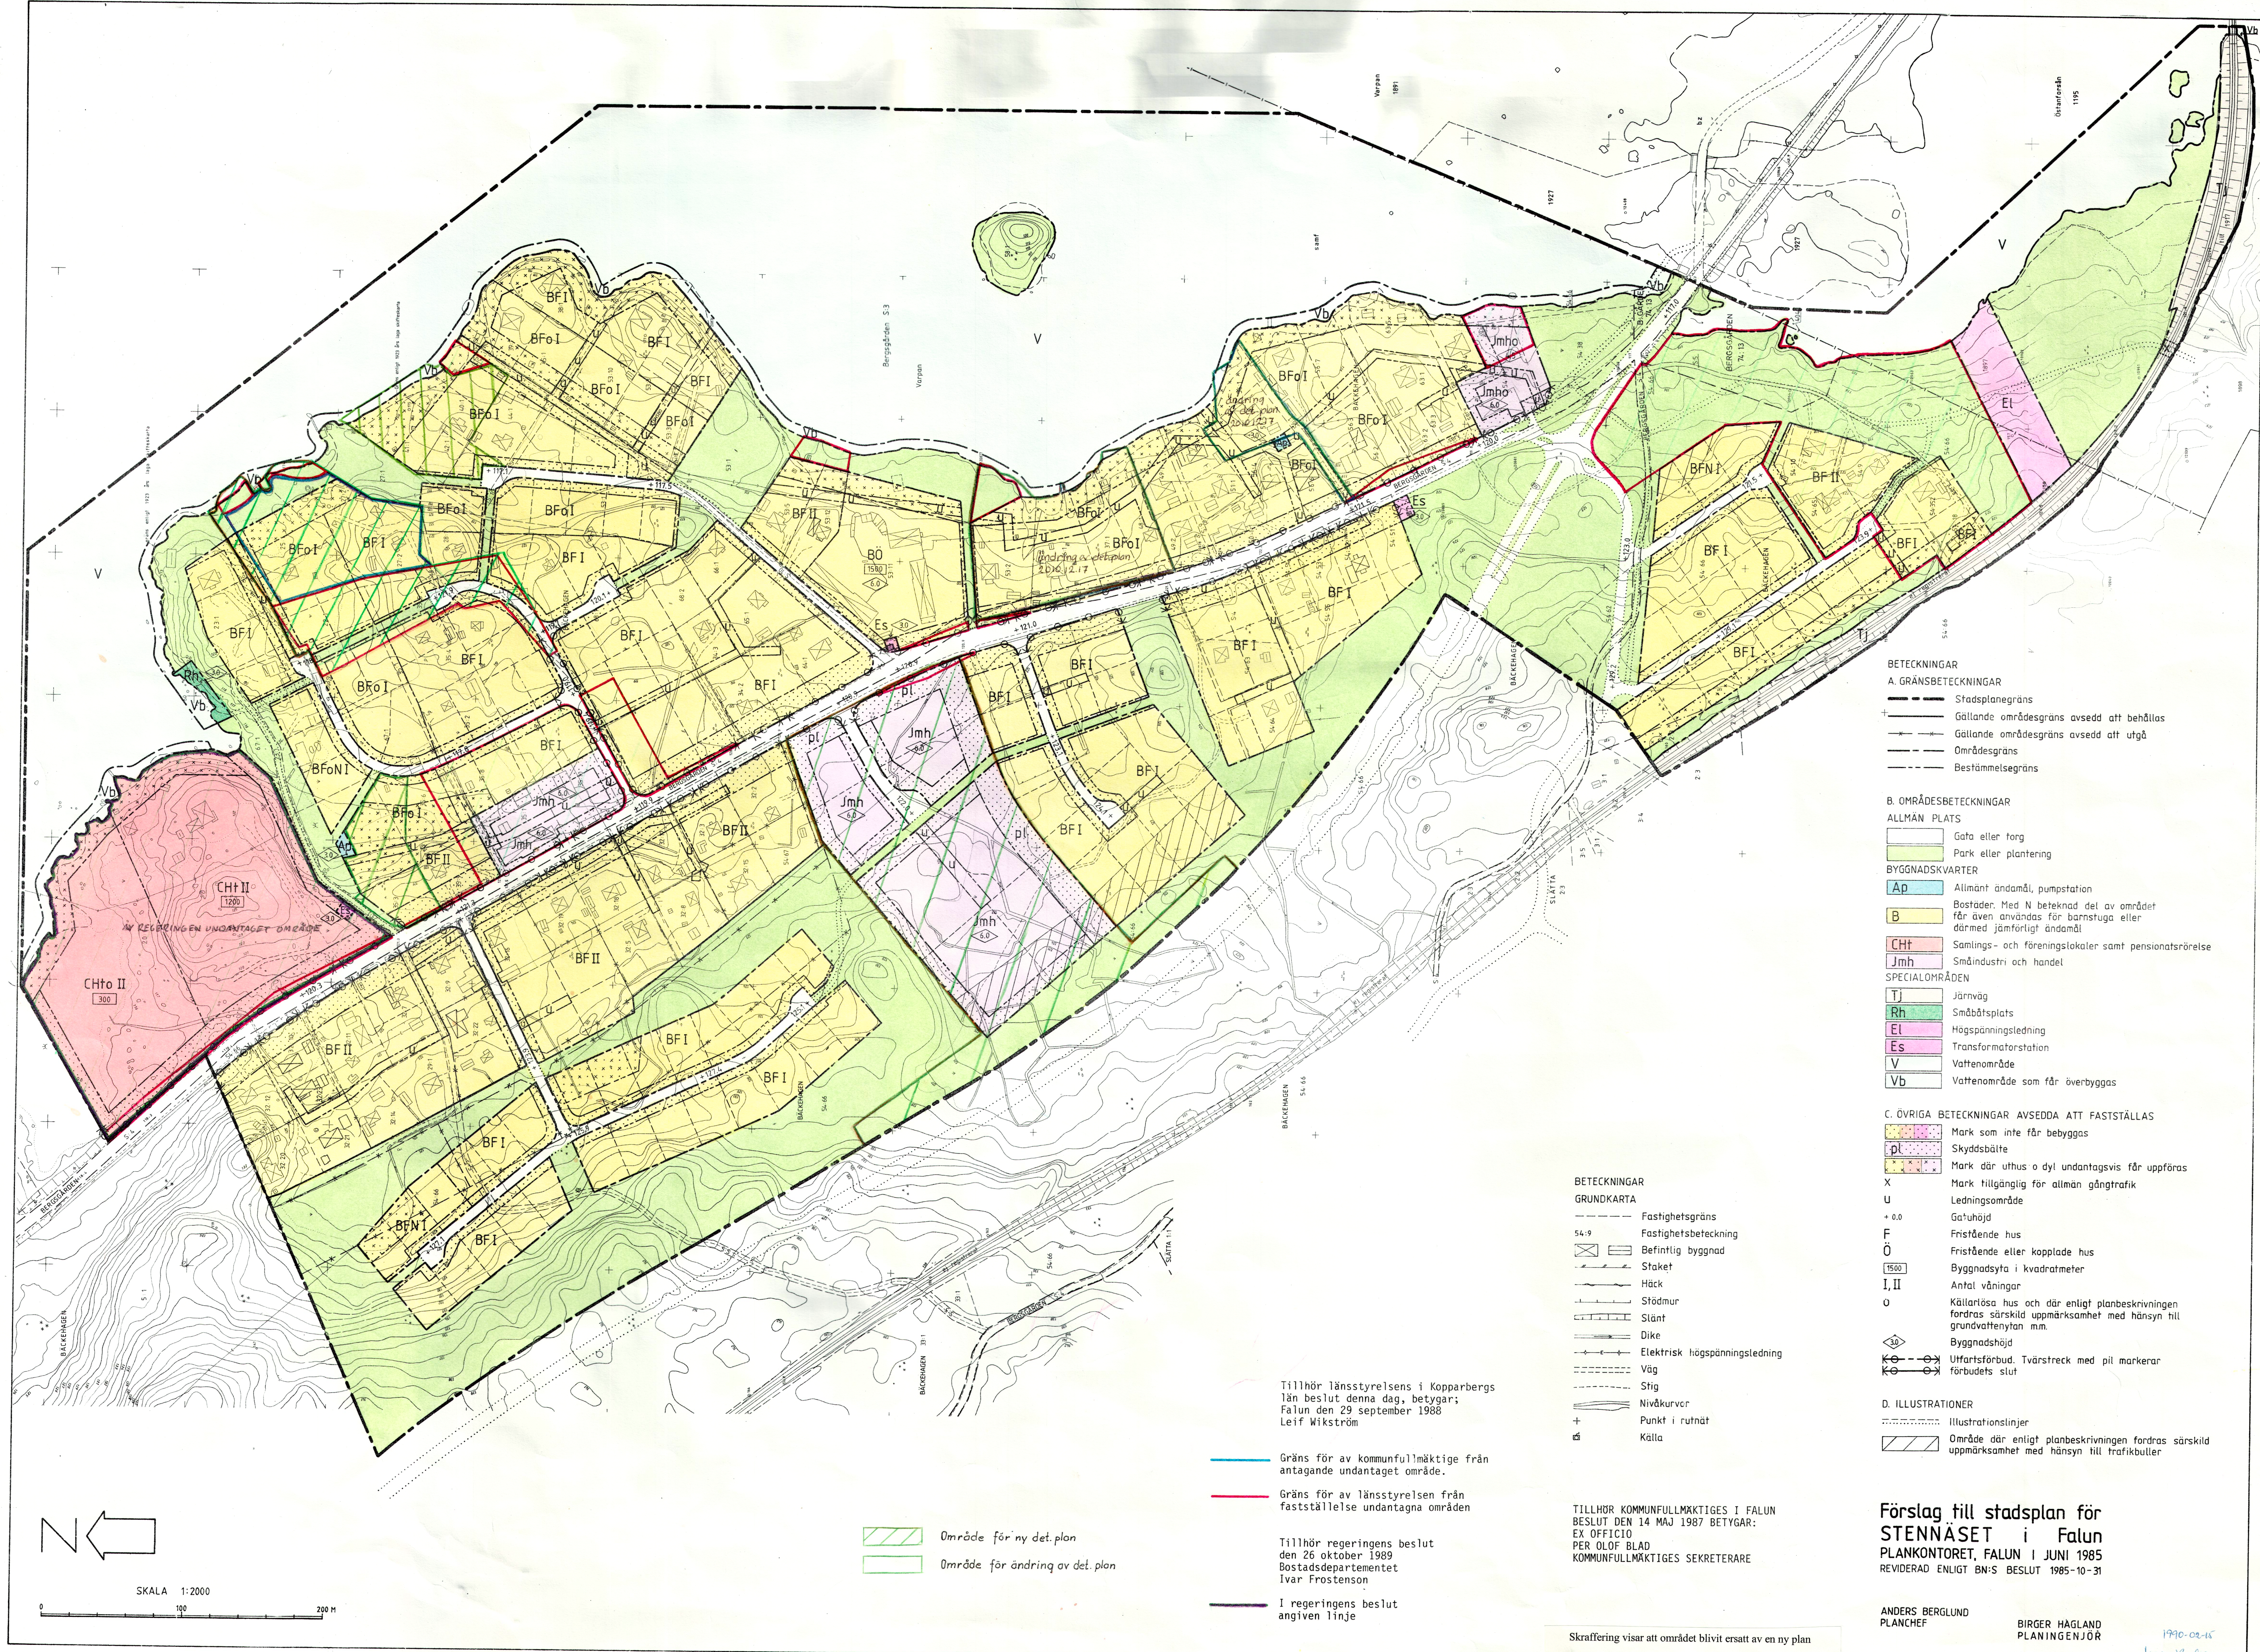

- BETECKNINGAR**
- A. GRÄNSBETECKNINGAR**
- Stadsplanegräns
 - Gällande områdesgräns avsedd att behållas
 - Gällande områdesgräns avsedd att utgå
 - Områdesgräns
 - Bestämmelsegräns
- B. OMRADES BETECKNINGAR**
- ALLMAN PLATS**
- Gata eller torg
 - Park eller plantering
- BYGGNADSKVARTER**
- Ap Allmänt ändamål, pumpstation
 - B Bostäder. Med N betecknad del av området får även användas för bärnstuga eller därmed jämförligt ändamål
 - CHt Samtliga- och föreningslokaler samt pensionatsrörelse
 - Jmh Småindustri och handel
- SPECIALOMRÅDEN**
- TJ Järnväg
 - Rh Småbåtshamn
 - El Högspänningsledning
 - Es Transformatorstation
 - V Vattenområde
 - Vb Vattenområde som får överbyggas

- C. ÖVRIGA BETECKNINGAR AVSEDDA ATT FASTSTÄLLAS**
- Mark som inte får bebyggas
 - pl Skyddsbelte
 - Mark där uthus o dyl undantagsvis får uppföras
 - X Mark tillgänglig för allmän gångtrafik
 - U Ledningsområde
 - + 0.0 Gårhöjd
 - F Fristående hus
 - Ö Fristående eller kopplade hus
 - Byggnadsyta i kvadratmeter
 - I, II Antal våningar
 - O Källarlösa hus och där enligt planbeskrivningen fordras särskild uppmärksamhet med hänsyn till grundvattenytan m.m.
 - Byggnadshöjd
 - Utfartsförbud. Tvärstreck med pil markerar förbudets slut

- D. ILLUSTRATIONER**
- Illustrationslinjer
 - Område där enligt planbeskrivningen fordras särskild uppmärksamhet med hänsyn till trafikbuller

- BETECKNINGAR**
- GRUNDKARTA**
- Fastighetsgräns
 - Fastighetsbeteckning
 - Befintlig byggnad
 - Staket
 - Häck
 - Stödmur
 - Slänt
 - Dike
 - Elektrisk högspänningsledning
 - Väg
 - Stig
 - Nivåkurvor
 - Punkt i rutnät
 - Källa

Tillhör länsstyrelsens i Kopparbergs län beslut denna dag, betygat; Falun den 29 september 1988 Leif Wikström

Gräns för av kommunfullmäktige från antagande undantaget område.

Gräns för av länsstyrelsen från fastställelse undantagna områden

Tillhör regeringens beslut den 26 oktober 1989 Bostadsdepartementet Ivar Frostenson

I regeringens beslut angiven linje

TILLHÖR KOMMUNFULLMÄKTIGES I FALUN BESLUT DEN 14 MAJ 1987 BETYGAR: EX OFFICIO PER OLOF BLAD KOMMUNFULLMÄKTIGES SEKRETERARE

Skriffföring visar att området blivit ersatt av en ny plan

Förslag till stadsplan för STENNÄSET i Falun PLANKONTORET, FALUN I JUNI 1985 REVIDERAD ENLIGT BN'S BESLUT 1985-10-31

ANDERS BERGLUND PLANCHER BIRGER HAGLAND PLANINGENJÖR

1990-09-15