


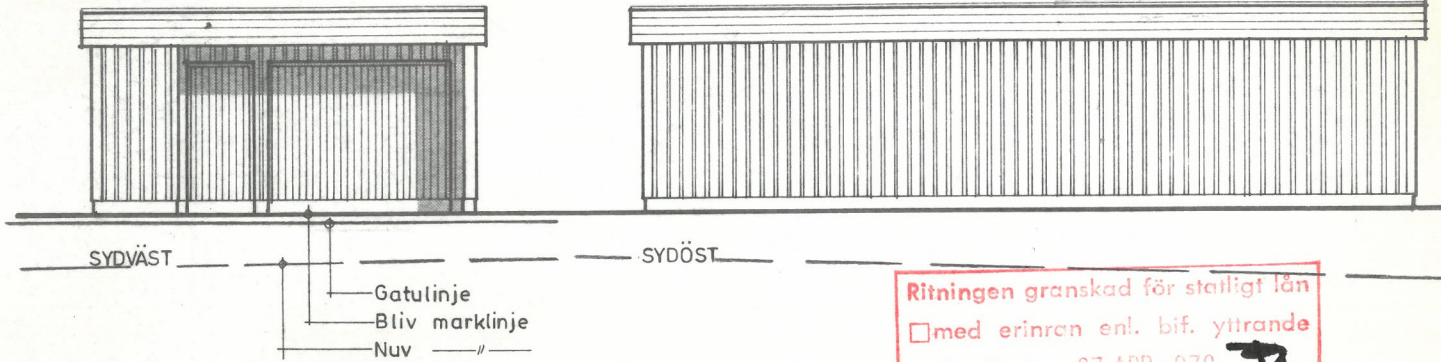


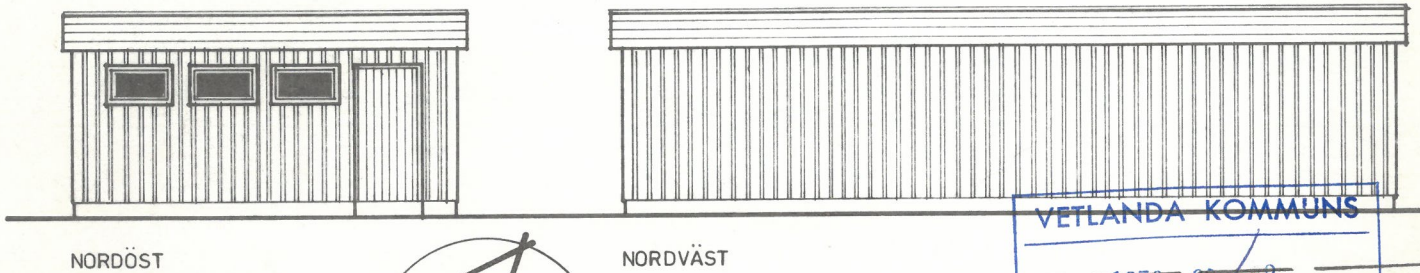

Ritningen granskad för ställigt lån
☐ med erinran enl. bif. yttrande
 Vetlanda den 07. APR. 1976

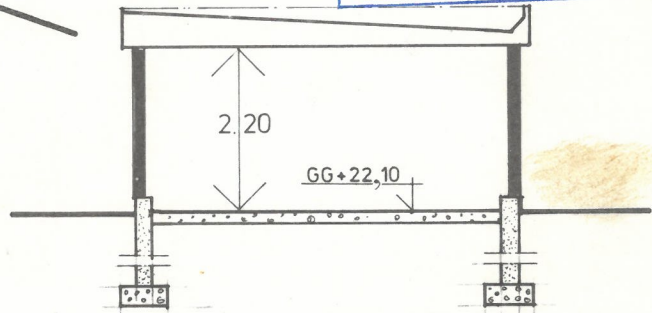

VETLANDA KOMMUNS
 1976-03-18
 D.n:r. 08/174
 FASTIGHETSKONTOR

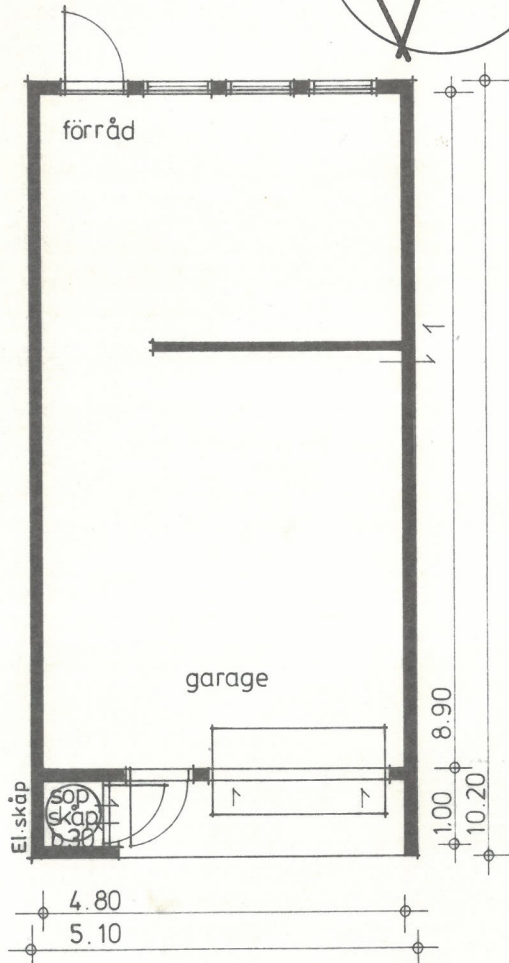

å fast.
 Bäckседа Sliparegård 1:22,
 kv. Friherren.

Vetlanda k:n

REV	DAT.	REV	SIGN
-----	------	-----	------

HUSTYP.

GARAGE 7

NAMN. KARL - UNO MOSSTEGEN, VETLANDA.

BEGUS-HUS

0383/203 10 vx
 570 10 KORSBERGA

ORDER.NR. 1070-75

DAT. 09.03.76.

SKALA. 1:100

SIGN. *U*

