

Kramfors lantmäteridistrikt

1982

Y4 140 822

KA

Ärende		Kommun	Län
Avstyckning från RAMSTA 4:5		Kramfors	Västernorrland
Förrättningslantmätare		Registerområde	
Per Olof Sjödell		Nora	
Fastighet, område m m		Registreringsbevis	
Fig		Registreringsdatum	
Area delarea m ²		1983-01-21	
± ändring/summa		För fastighetsregistermyndigheten	
Ägare, uppgifter till lokal skattemyndighet och andra anmärkningar			

Lotten A **R** Nr **Ramsta 4:20** 1 253

Hans och Kristin Wikman

Lundängsvägen 26

872 00 KRAMFORS

00-16

Nytt servitut: Rätt att

- använda vägarna x och y för utfart ner till byvägen
- anlägga, underhålla och förnya vattenledning längsvägen x fram till gemensam ledning vid a
- ha båtplats för en båt vid z vid Ramstafjärden jämte gångväg dit.

Till förmån för: Lotten A

Belastar: Ramsta 4:5


TEKNISK BESKRIVNING

Koordinatförteckning:

punkt	mark	x	y
25	rm	950.63	1017.10
26	rm	958.27	1032.40
27	rm	947.82	1068.50
28	rm	922.88	1059.47
29	rm	922.81	1032.08

Tillkomna gränser:

25-26-27-28-29-25

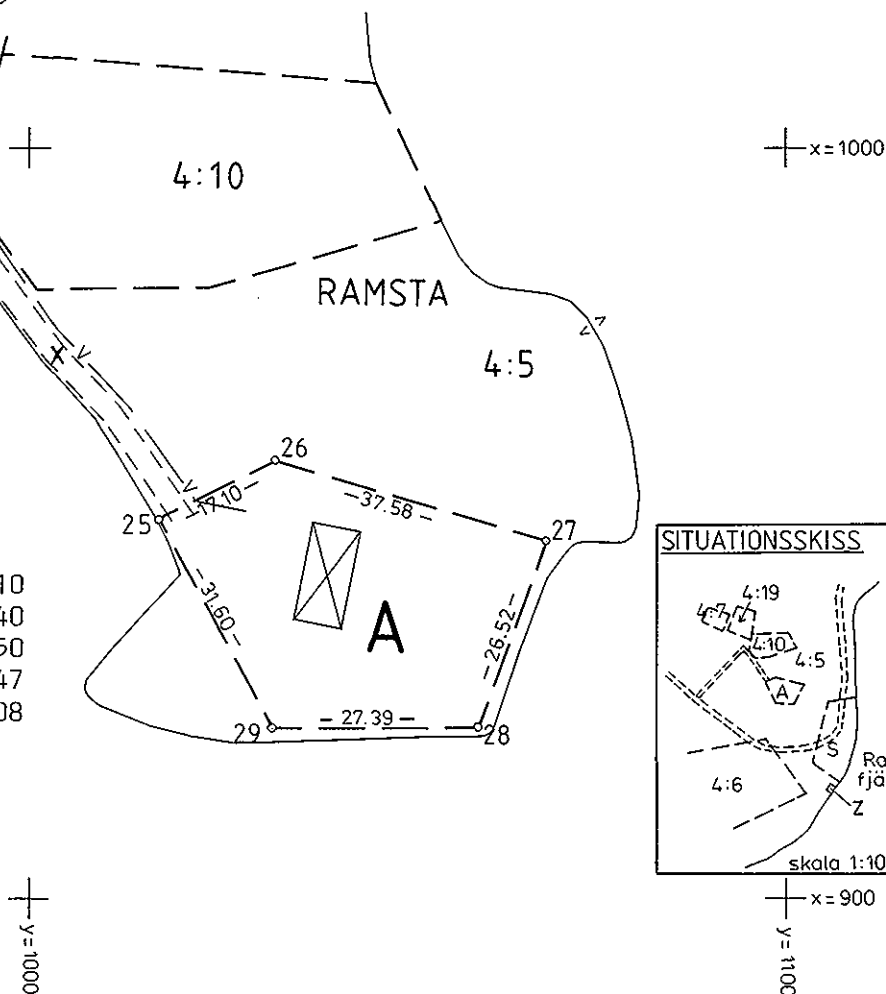

Framställd genom	Skala	Mätklass	Koordinatsystem
Nymätning	1:1000	III	Fristående
För det tekniska innehållet svarar	Reg karta, lägesangivning		Beteckningsstandard
Ingenjör Lars Rödén	Ek 188 44 : 54		TFA 4.6B:5

Mätning	Beräkning	Kartering	Ritn redigering
Rö	Rö	Rö	BL

2282-83/6