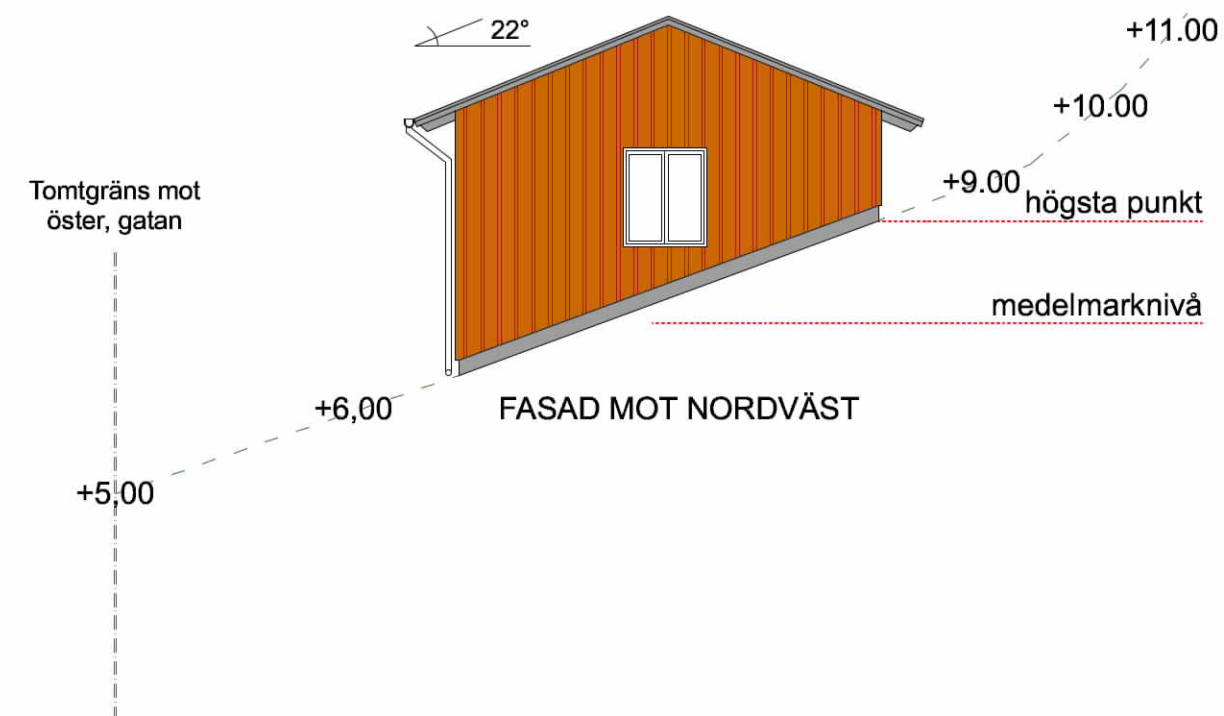
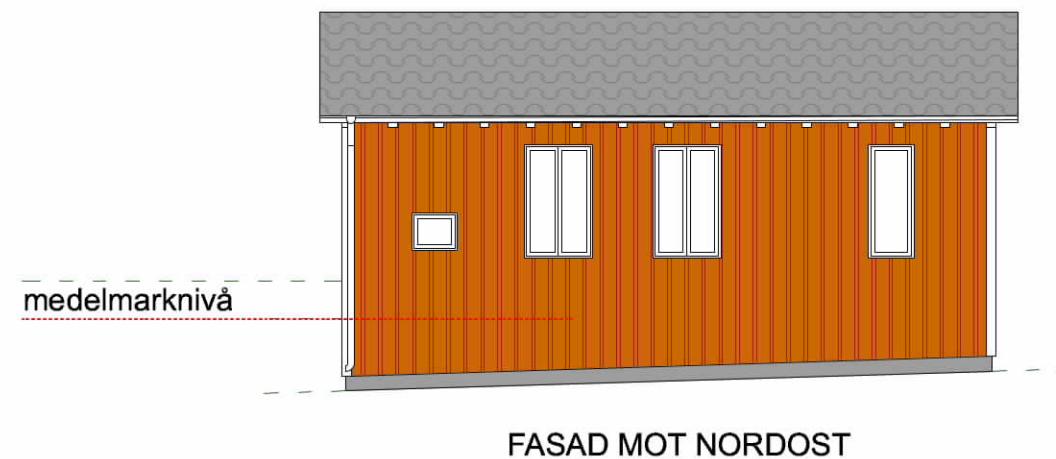
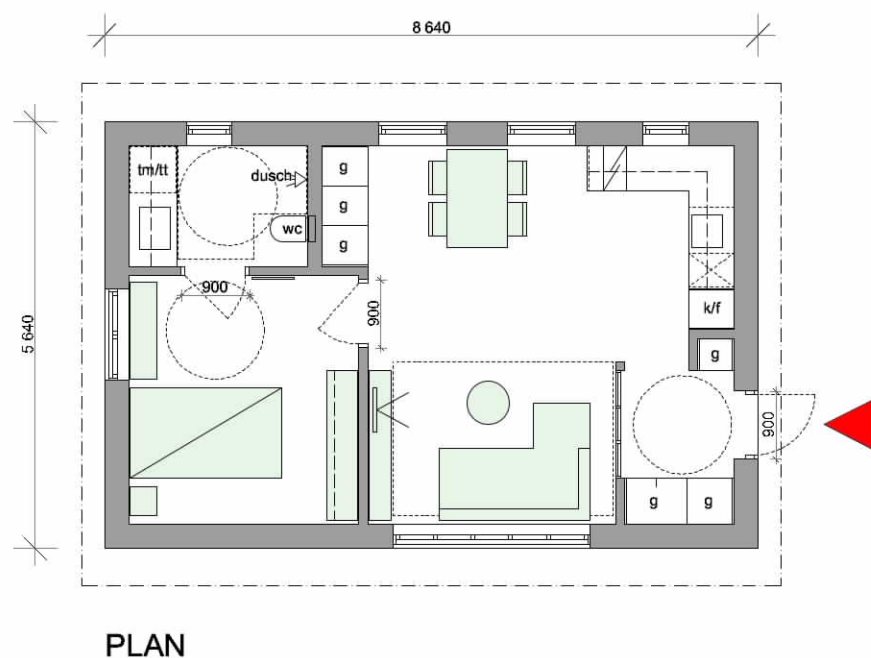
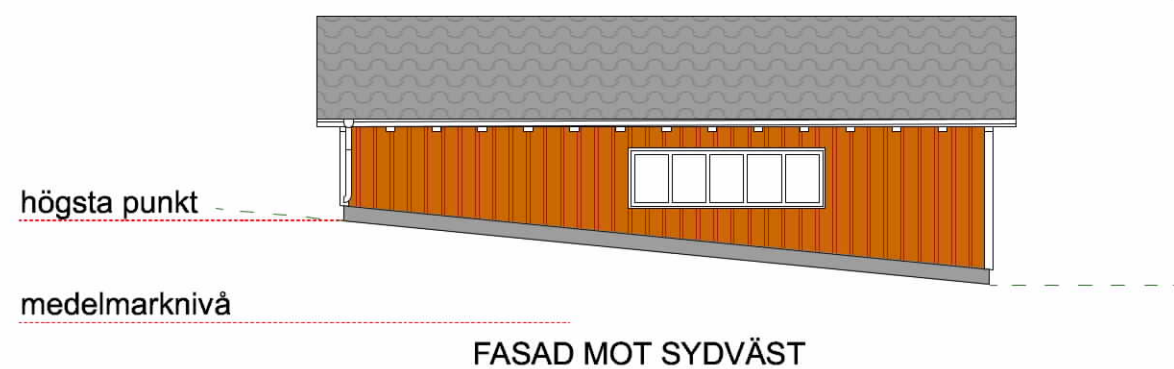


20200926: Förtydligande
tillgänglighetsmått

BYGGLOVSRITNING Kv Ramslöken 1

Komplementbostadshus

PLAN OCH 4 FASADER

SKALA: 1:100 OCH 1:20
RITNING: A:6
DATUM: 2020-09-04

Ark JF Etage Stockholm AB
jenny@frigren.se