204490

NORRTÄLJE KOMMUN
Byggnadsnämnden
26 JAN 1976 (09)
Diarienr 76/211 | Diarieplatbeteckning 086.331

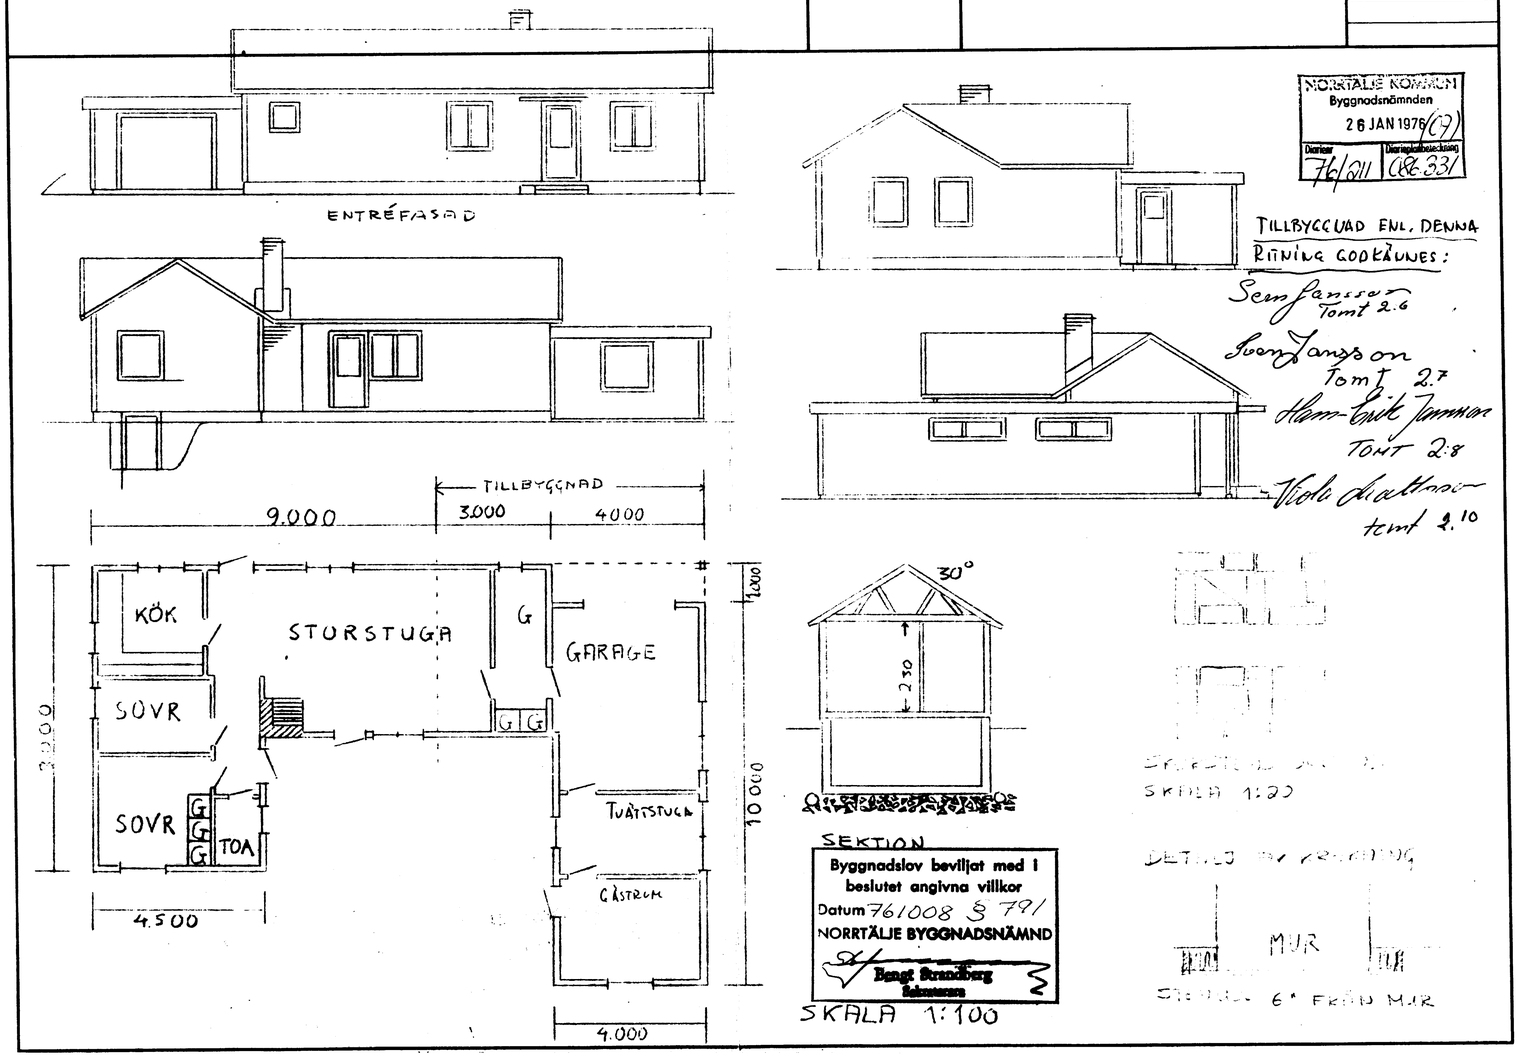

TILLBYGGNAD ENL. DENNA RITNING GODKÄNNES:

Sem Jansson Tomt 2.6

Sven Jansson Tomt 2.7

Hans-Erik Jansson TOMT 2:8

Viola Mattsson tomt 2.10

Byggnadslov beviljat med i beslutet angivna villkor
Datum 761008 § 791
NORRTÄLJE BYGGNADSNÄMND
Bengt Strandberg
Sekreterare

FÖRMINSKNINGSGRAD