Karta

över avstyckning från fastigheten

Ytternäs 2:5

i Ununge socken, Häverö kommun av Stockholms län;
upprättad år 1970 av

/Bo Åsbrink/
Distriktslantmätare

/Hans Boner/
Ingenjör

FASTSTÄLLELSEBEVIS
Datum 16 april 1970 Paragraf 482/70
Överlantmätaren i länet fastställde i dag denna förrättning.


Avstyckningsbeskrivning.

Litt.		Areal		R.:nr
A	avrösn.j.	0.2671	hektar	2:6
B	"	0.2842	"	2:7
C	"	0.2574	"	2:8
D	"	0.2796	"	2:9
E	"	0.2696	"	2:10

Servitut: Med vart och ett av de avstyckade områdena följer dels rätt att för utfart nyttja den norr om områdena befintliga samfällda vägen och dels rätt att taga vatten till husbehov ur den å stamfastigheten norr om det avstyckade området litt. D befintliga brunnen samt rätt att för detta ändamål dit anlägga sommarvattenledning å stamfastighetens mark.

Koordinatförteckning.

Pkt.nr		X	Y
1	grn	1063.71	1078.22
2	ghs	1017.20	1055.69
3	"	997.48	1071.96
4	grn	960.87	1019.23
5	rm	1000.00	1000.00
6	"	1041.47	965.59
7	"	1073.17	938.06
8	"	1080.57	906.50
9	"	1070.04	886.33
10	"	1058.61	864.60
11	"	1091.14	754.06
12	"	1182.36	769.11
13	"	1172.95	795.31
14	"	1156.58	836.39
15	"	1139.93	876.09
16	"	1133.07	891.93
17	"	1128.63	917.40
18	"	1077.19	862.02
19	"	1089.21	820.86
20	"	1093.29	806.45
21	"	1124.36	786.82
22	"	1069.84	999.95
23	"	1057.84	1023.00
24	"	1035.14	1041.32

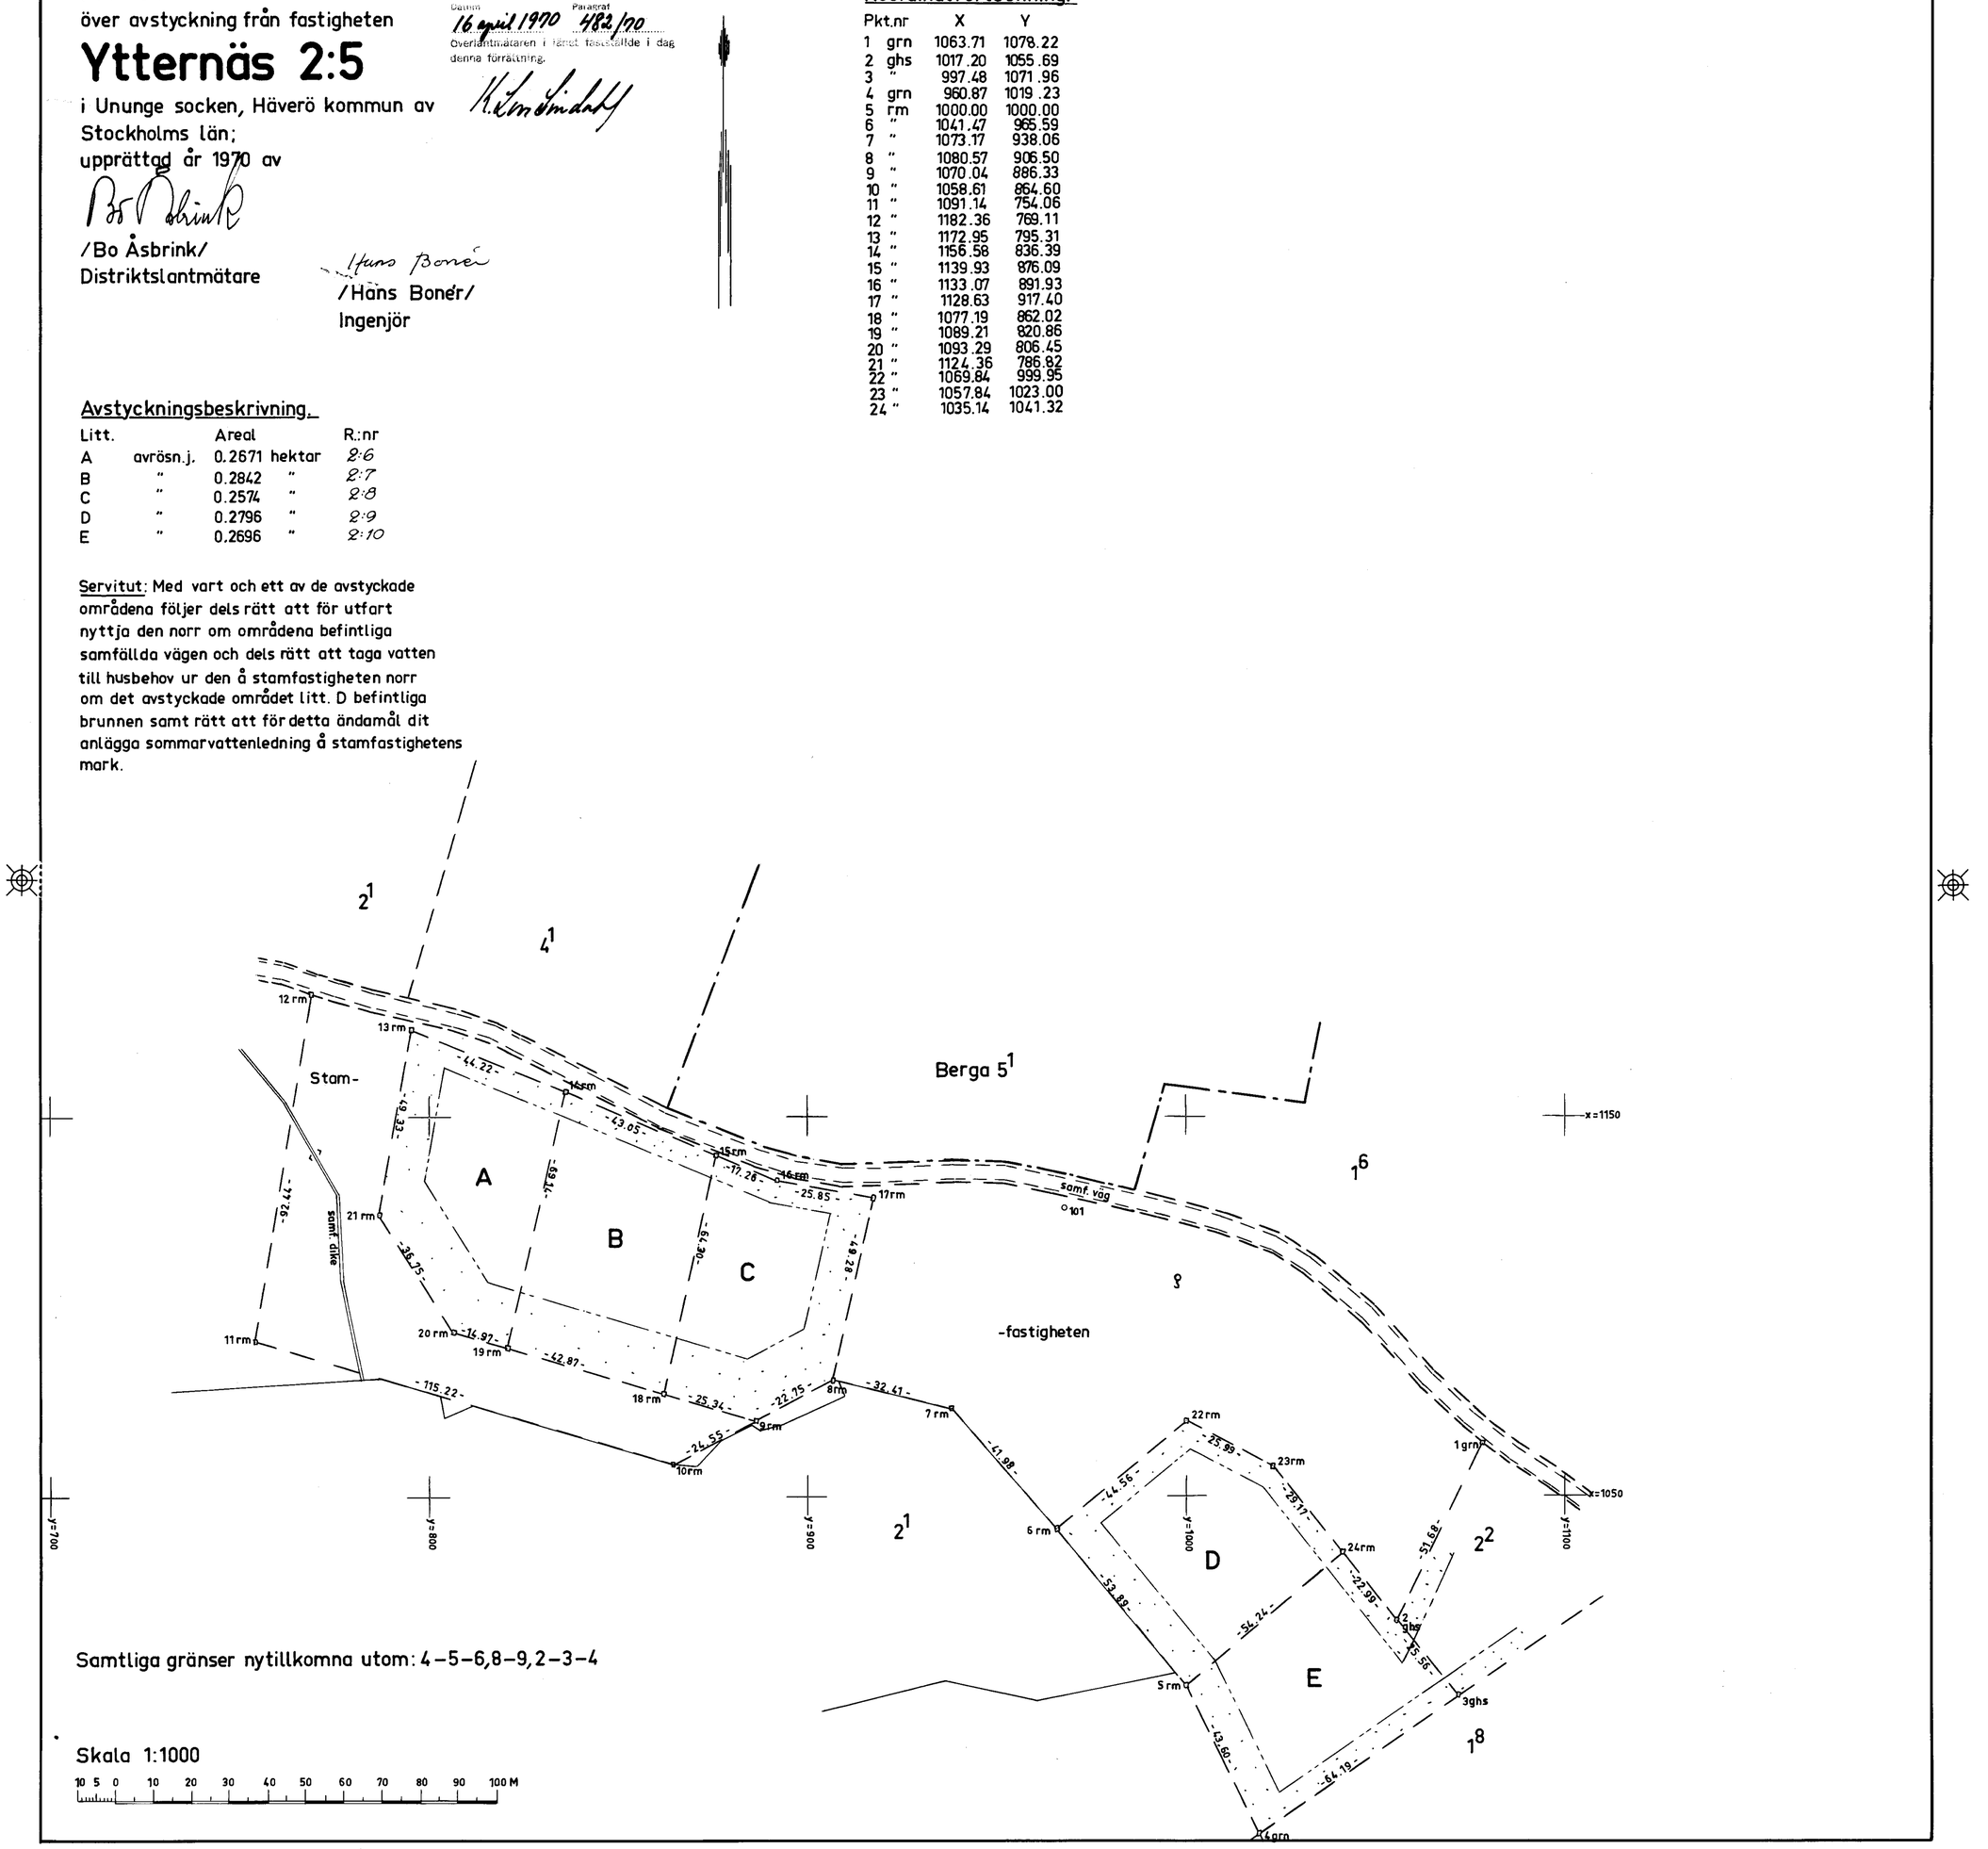

Dnr. 12/62
Ek. 455,95

Ununge 373