


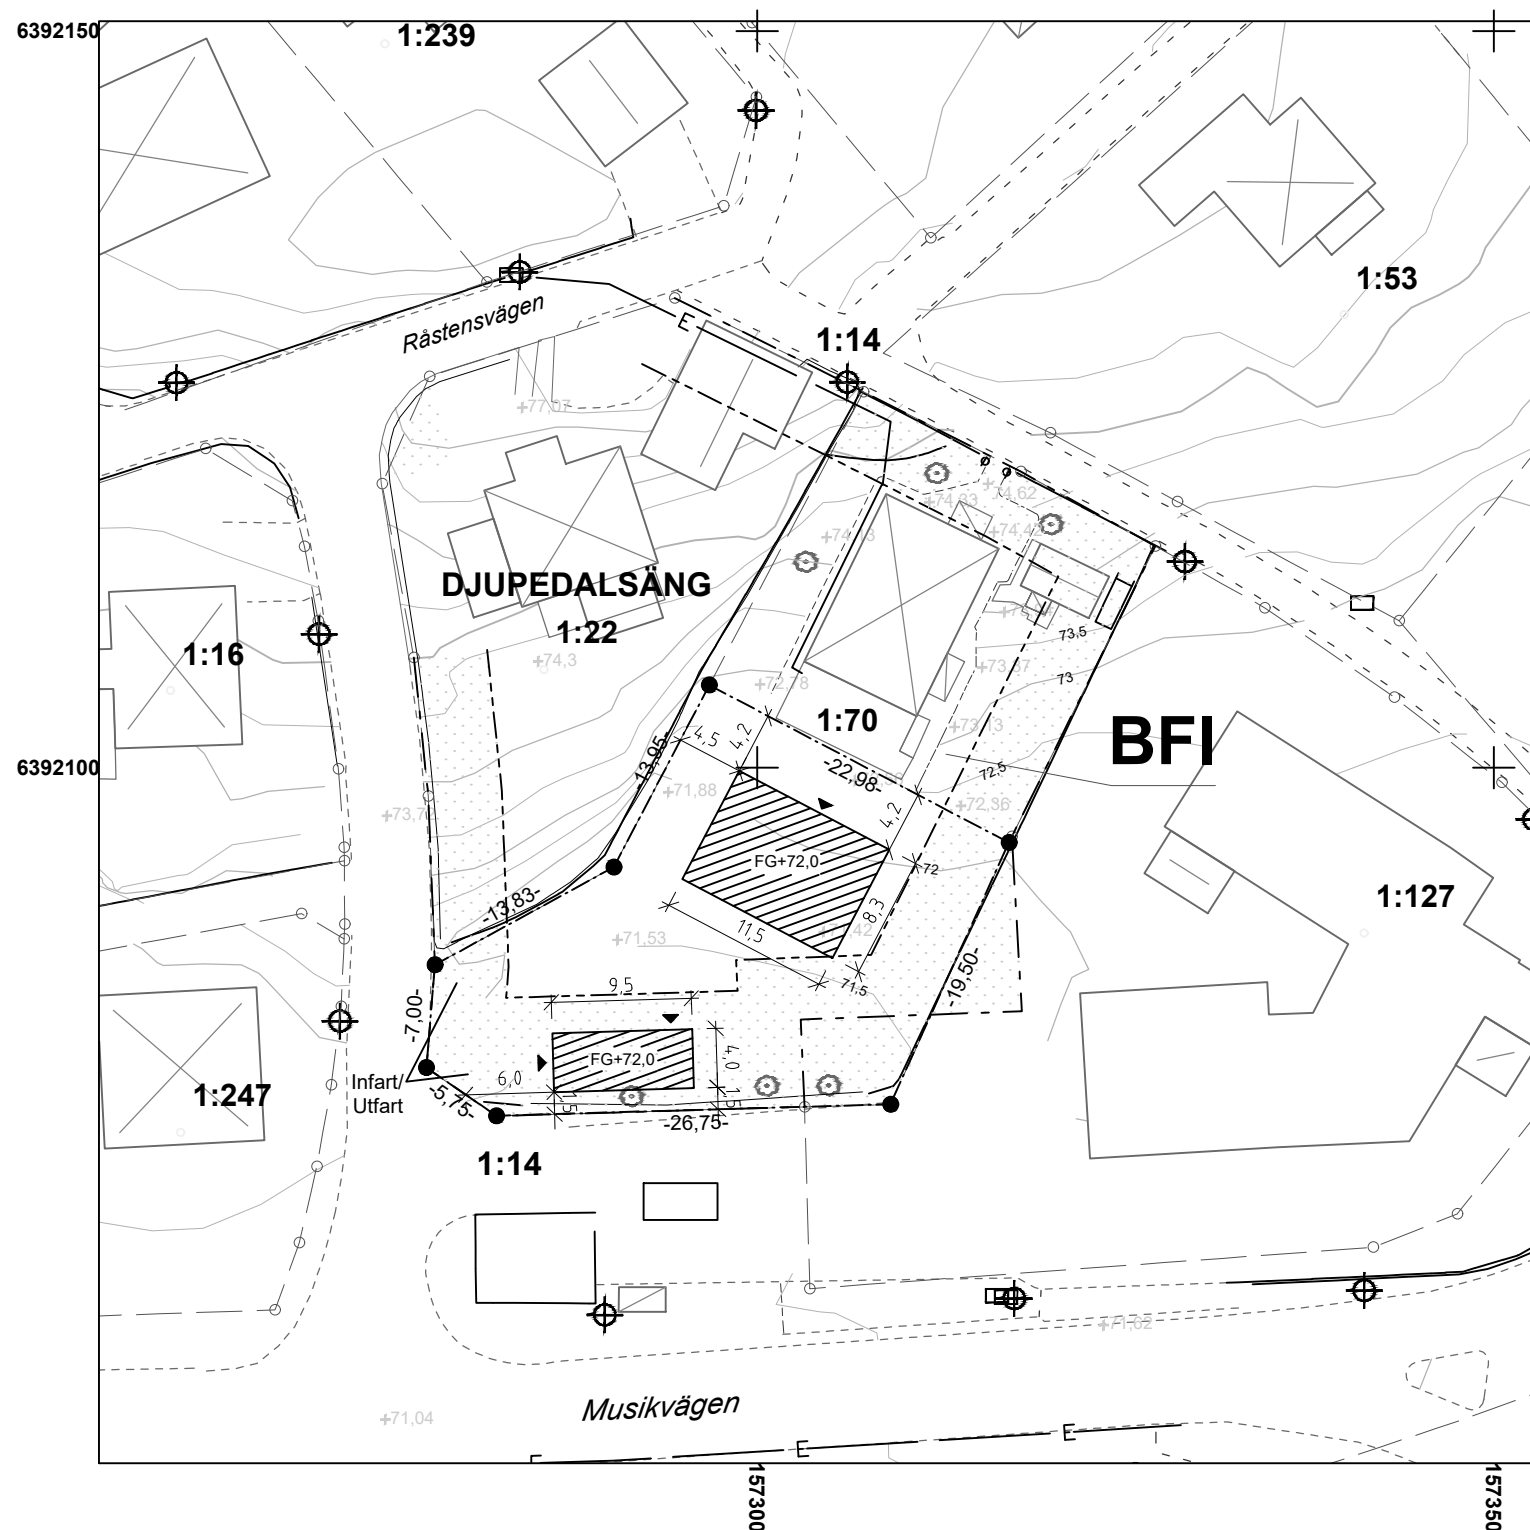

NYBYGGNADSKARTA



Dnr 2020-192

Fastighet DJUPEDALSÄNG 1:70

Areal 1215 kvm

Gatuadress Råstensvägen 3

Kommun HÄRRYDA

Nybyggnadskartan upprättad 2020-08-19 av Katarina Nord

Härryda kommun

Ritad av KN

Noggrannhet:

HMK-standardnivå 2	Skala 1:500 i A3-format
--------------------	-------------------------

Koordinatsystem i plan	Sweref-99 12 00
------------------------	-----------------

Koordinatsystem i höjd	RH 2000
------------------------	---------

PLANFÖRHÅLLANDEN

S-18

Datum

1979-10-30

Fastigheten överensstämmer med befintliga planer

☒ Ja ☐ Nej

Anm

FÖRENKLAD NYBYGGNADSKARTA inom detaljplan

Elledningar osäkert läge.

Kartan redovisar ev. kommunala VA-ledningar på tomtmark samt Härryda Energis elledningar.
För ev. övriga ledningar i mark kontakta respektive ledningsägare, t.ex. genom ledningskollen.se


BETECKNINGAR

	Byggnad, takkant		Elskåp		Dagvattenledn.
	Byggnad, husliv		Elstolpe		Dränledning
	Väggkant		Belysning		Spillvattenledn.
	Häck		Höjdkurva		Vattenledning
	Staket		Lövträd		Elledning
	Stenmur		Fastighetsgräns		
	Stödmur		Traktgräns		
	Ägoslagsgräns		Gränspunkt		
	Servitut punkt				

1:516 Fastighetsbeteckning

Planbestämmer

 Mark som icke får bebyggas
 Mark för byggnad i särskilt fall
 - - - - - Användningsgräns
 Egenskapsgräns
BFIL Bostadsändamål

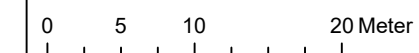

SITUATIONSPLAN

Situationsplanen upprättad av

Datum

Ritningsnummer