
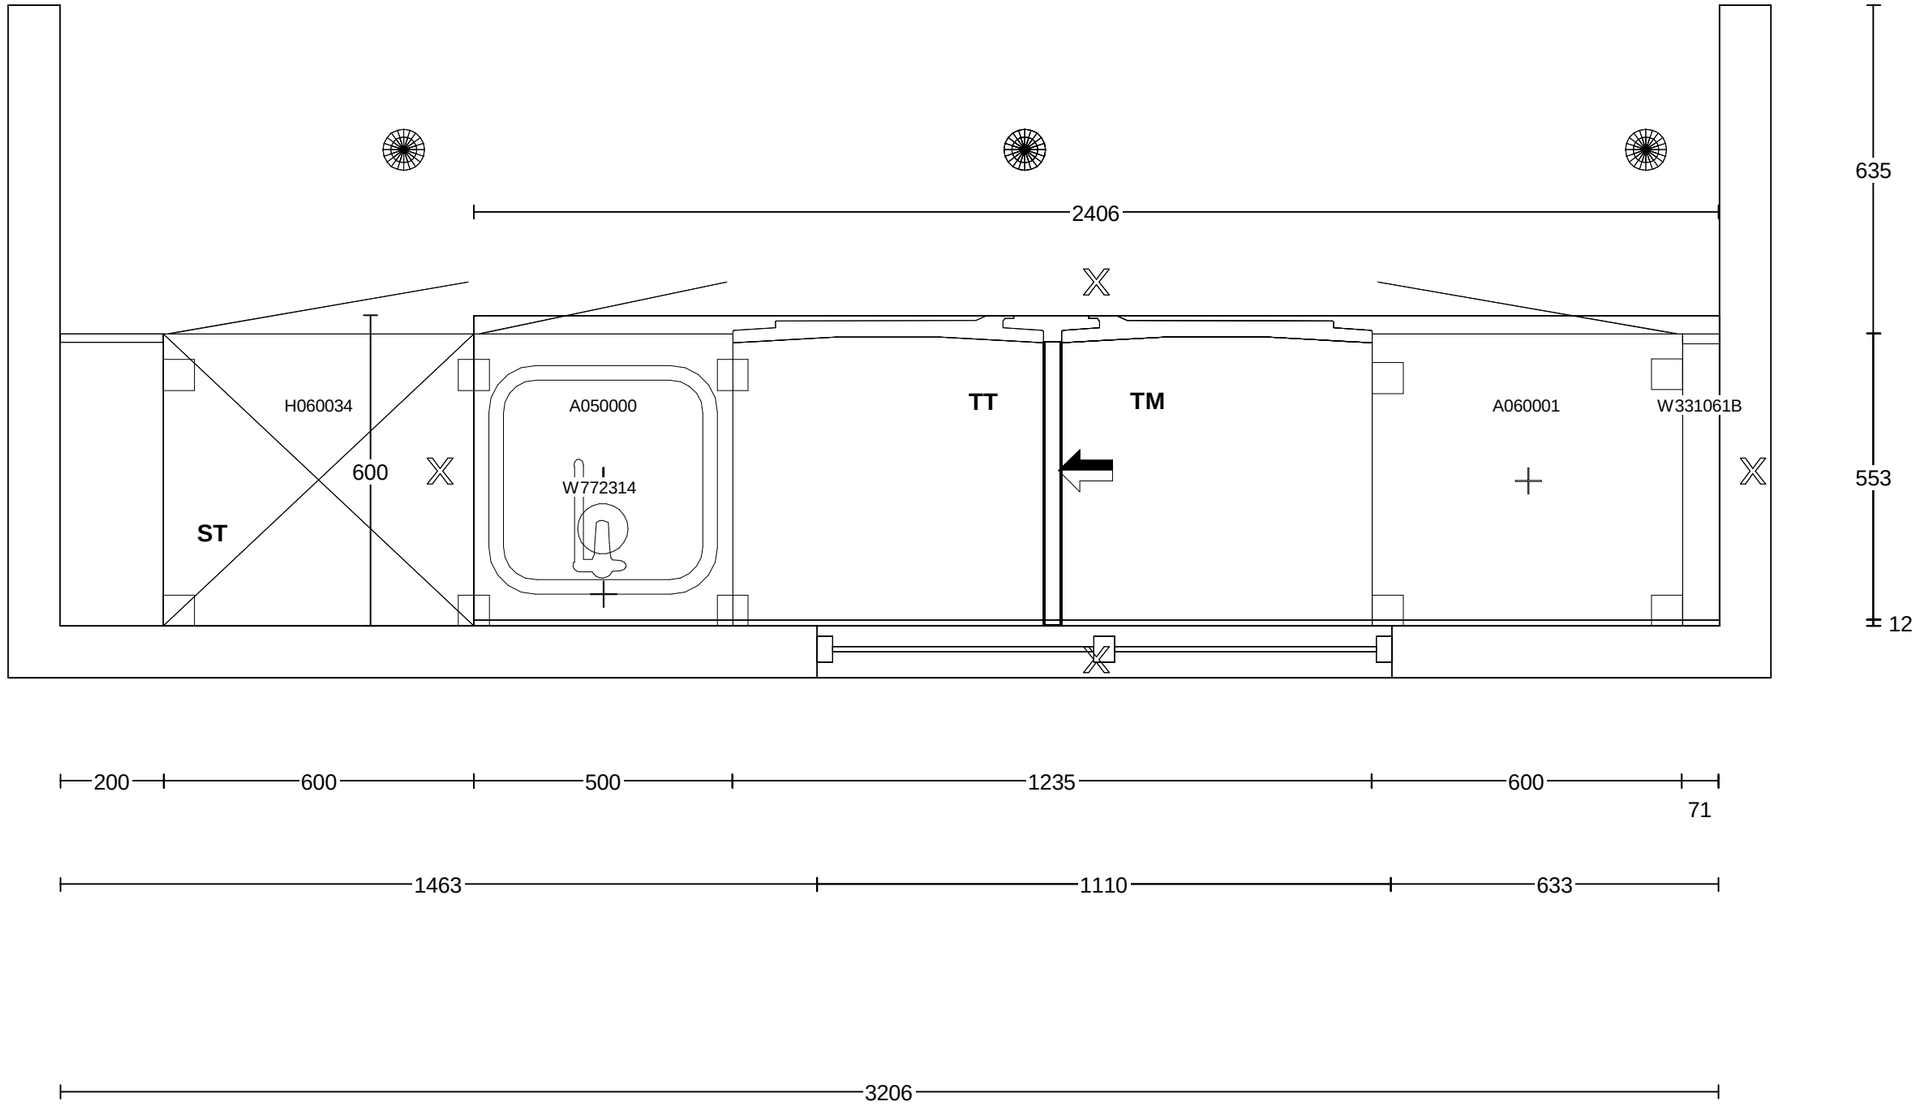



Kund/Leveransadress:	Butik:	Info:	
OBOS Bostadsutveckling AB Stationsvägen 6, 57485 Vetlanda	HTH Kök i Jönköping AB Batterigatan 20 A6-området 553 05 JÖNKÖPING Säljare: Carina Storm	Modell: Offertnr: Reviderad: Upprättad: Skala: Lev. vecka/år: 0 2026 Ritningen är enbart en illustration och inte en orderbekräftelse	Slät Beige CRST0521 , Ritningsnr: 2 2026-04-30, Revisionsnr: 2 2026-04-30 Anpassad skala (Dimens. är exkl. fronter) Ordernr: (C) Copyright HTH Köksforum
116684-01 Nolbeck Bostad,			

www.hth.se

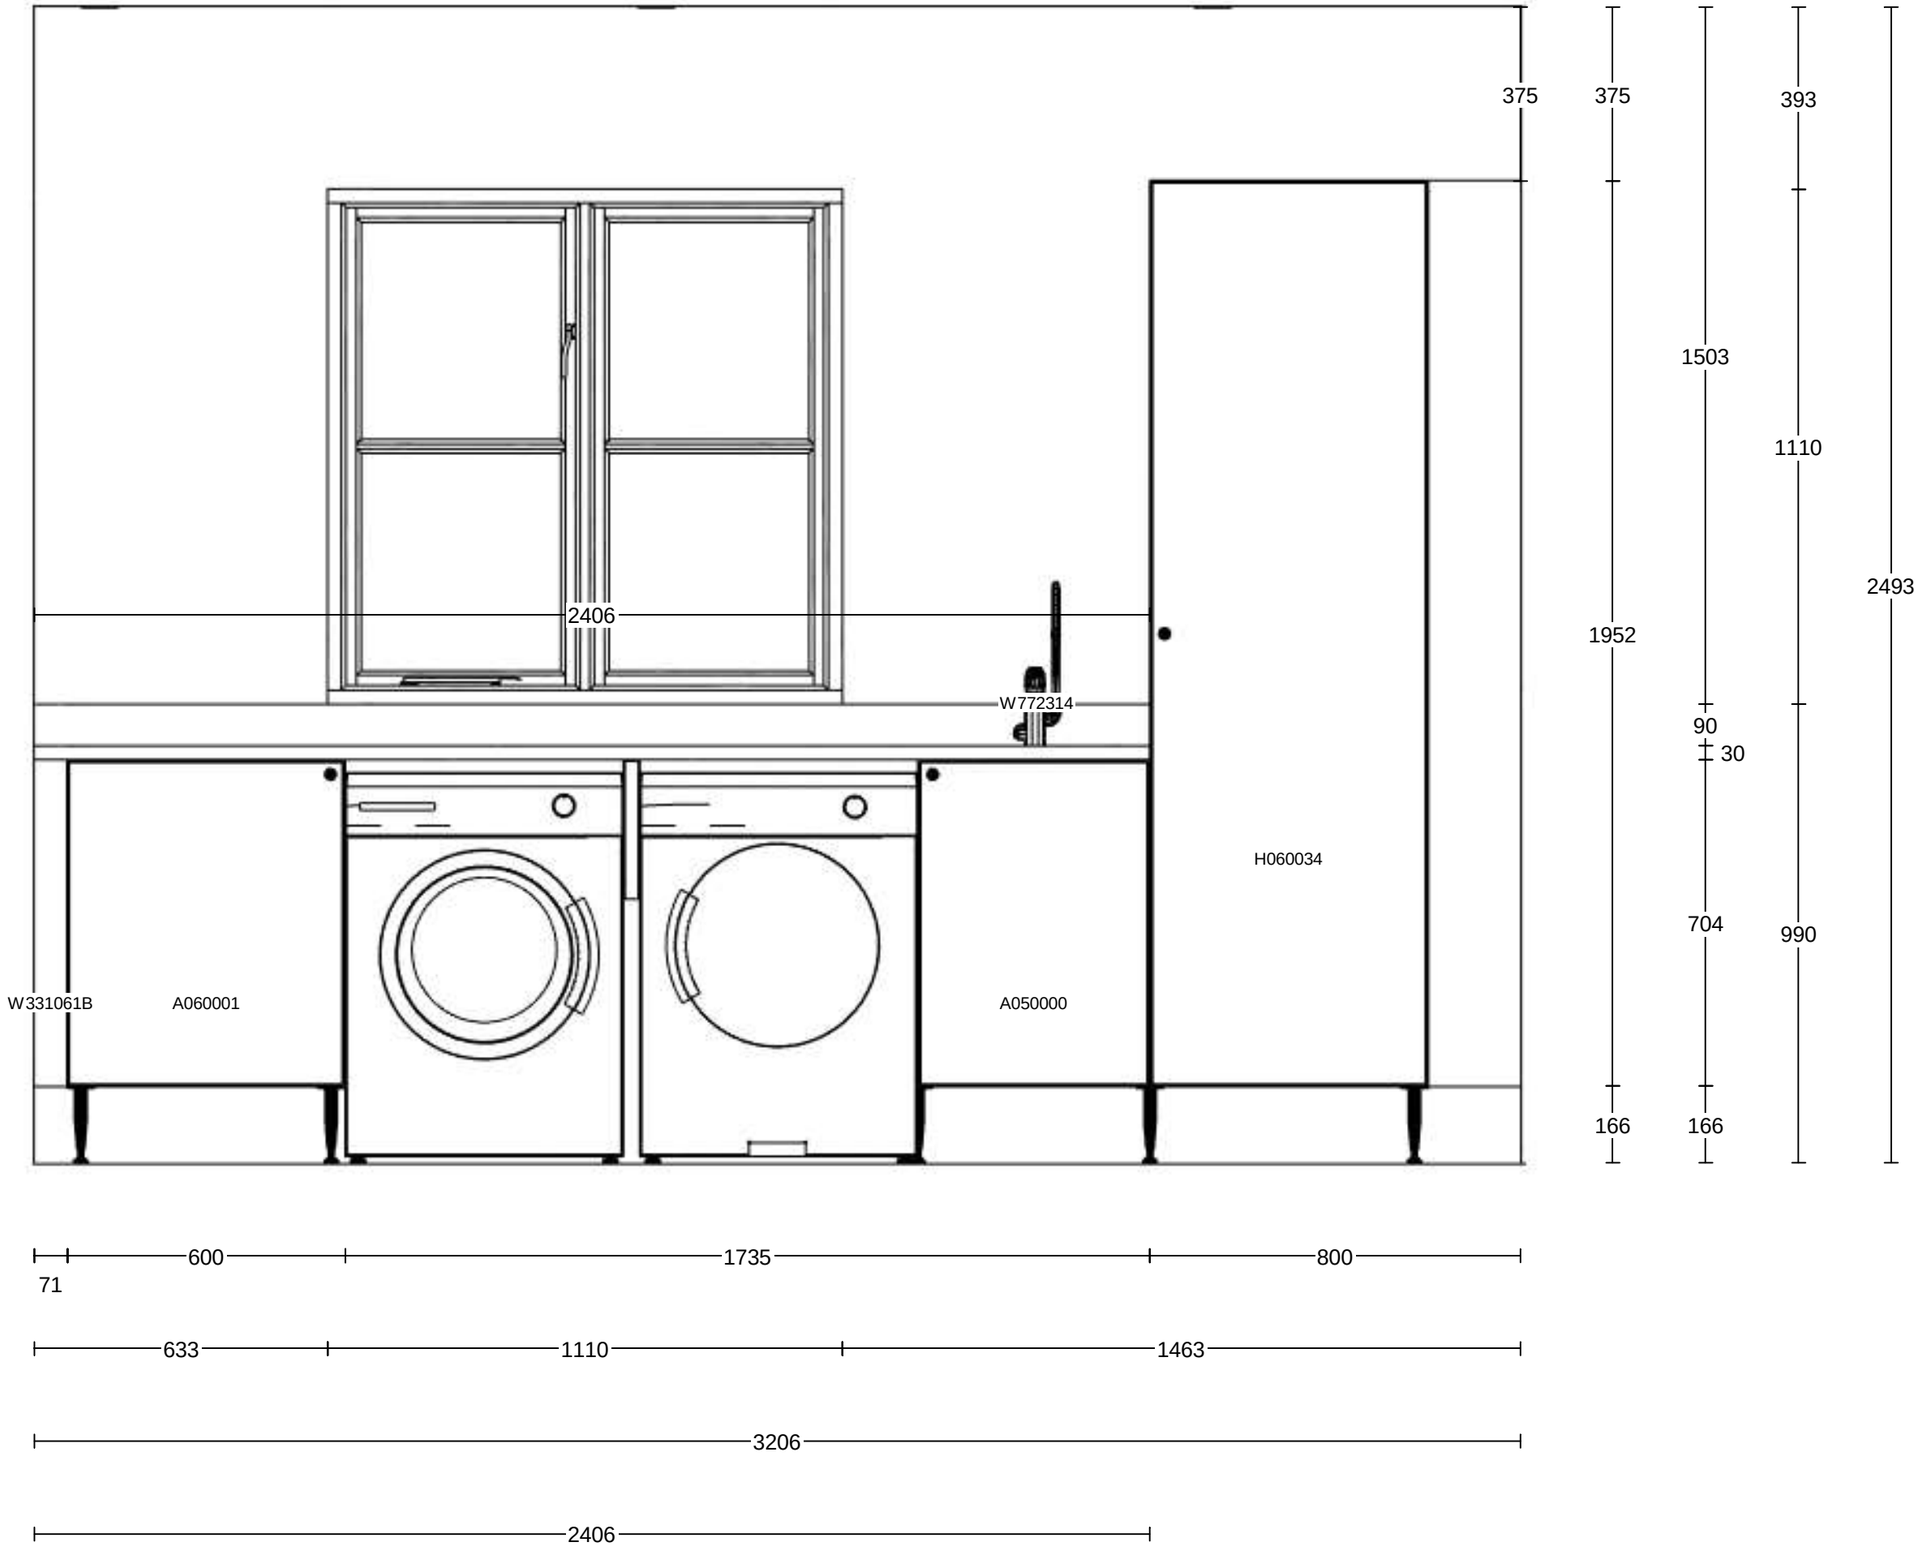

Kund/Leveransadress:	Butik:	Info:	
OBOS Bostadsutveckling AB Stationsvägen 6, 57485 Vetlanda	HTH Kök i Jönköping AB Batterigatan 20 A6-området 553 05 JÖNKÖPING Säljare: Carina Storm	Modell: Offertnr: Reviderad: Upprättad: Skala: Lev. vecka/år: 0 2026 Ritningen är enbart en illustration och inte en orderbekräftelse	Slät Beige CRST0521 , Ritningsnr: 2 2026-04-30, Revisionsnr: 2 2026-04-30 Anpassad skala (Dimens. är exkl. fronter) Ordernr: (C) Copyright HTH Köksforum
116684-01 Nolbeck Bostad,			

www.hth.se

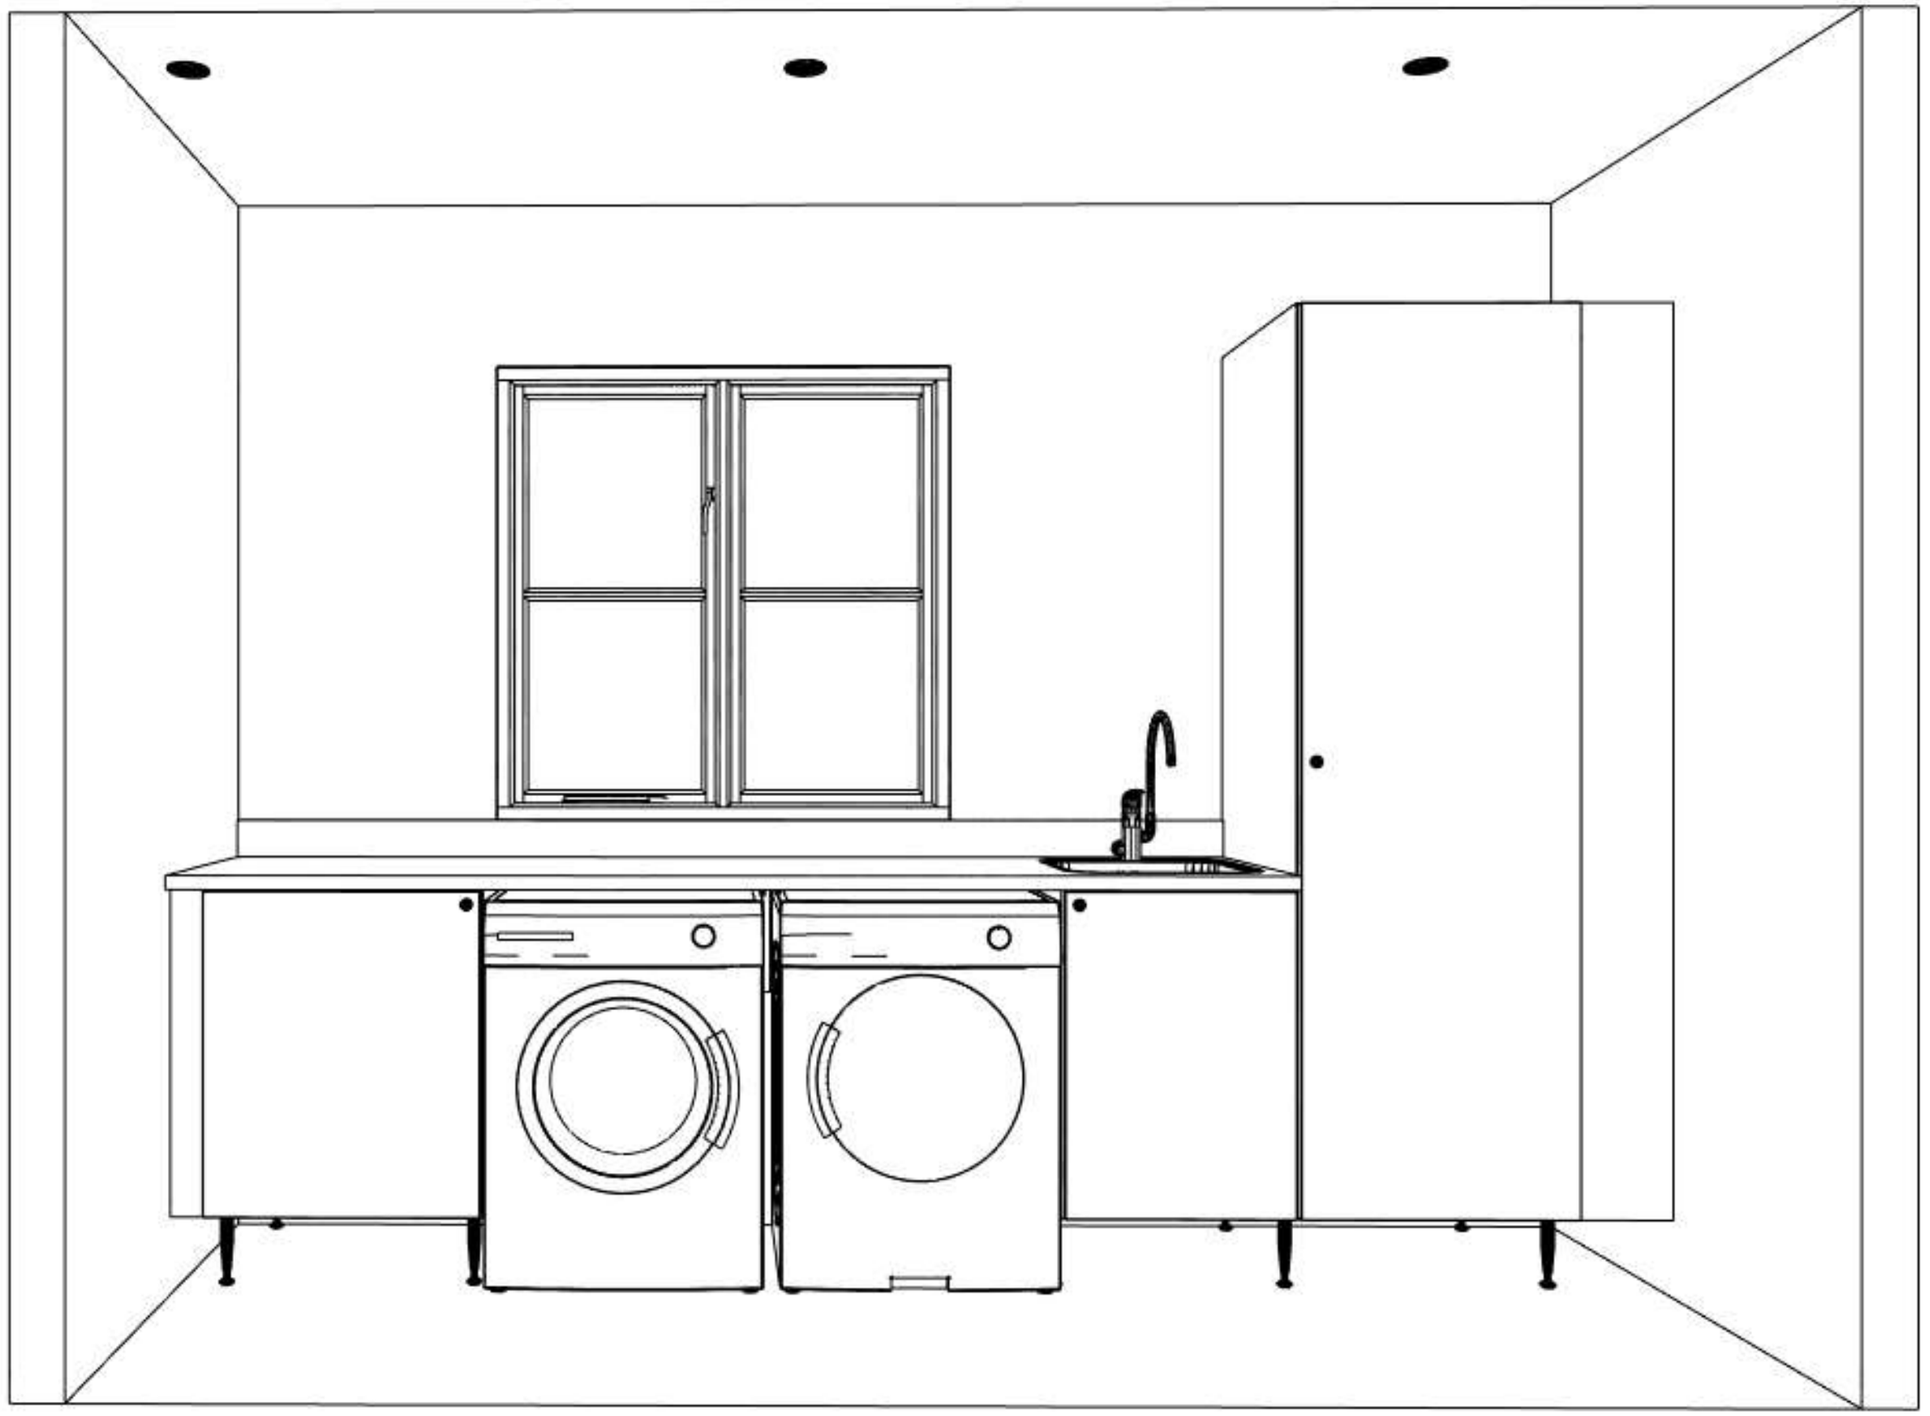

Kund/Leveransadress:	Butik:	Info:	
OBOS Bostadsutveckling AB	HTH Kök i Jönköping AB	Modell:	Slät Beige
Stationsvägen 6,	Batterigatan 20	Offertnr:	CRST0521 , Ritningsnr: 2
57485 Vetlanda	A6-området	Reviderad:	2026-04-30, Revisionsnr: 2
	553 05 JÖNKÖPING	Upprättad:	2026-04-30
116684-01 Nolbeck Bostad,	Säljare: Carina Storm	Skala:	(Dimens. är exkl. fronter)
		Lev. vecka/år: 0 2026	Ordernr:
		Ritningen är enbart en illustration och inte en orderbekräftelse	(C) Copyright HTH Köksforum

www.hth.se



Kund/Leveransadress:	Butik:	Info:	
OBOS Bostadsutveckling AB Stationsvägen 6, 57485 Vetlanda	HTH Kök i Jönköping AB Batterigatan 20 A6-området 553 05 JÖNKÖPING Säljare: Carina Storm	Modell: Offertnr: Reviderad: Upprättad: Skala: Lev. vecka/år: 0 2026 Ritningen är enbart en illustration och inte en orderbekräftelse	Slät Beige CRST0521 , Ritningsnr: 2 2026-04-30, Revisionsnr: 2 2026-04-30 (Dimens. är exkl. fronter) Ordernr: (C) Copyright HTH Köksforum
116684-01 Nolbeck Bostad,			

www.hth.se