FASTIGHETSBILDNINGSMYNDIGHETEN

KARTA

Upprättad år: 1980

Dnr: 233/80

Aktbilaga: KA

Nybro lantmäteridistrikt

Ärende
Avstyckning från LAXEBY 3:7 jämte fastighetsreglering berörande LAXEBY 3:6 och 3:7.

Kommun: Borgholm

Län: Kalmar

Registerområde: Egby

Registreringsbevis
Registreringsdatum: 1981-01-08
För fastighetsregistermyndigheten: Elisabeth Lorentzon

Förrättningslantmätare
Inger Edlund
Inger Edlund

Fastighet, område m m	Fig	Area hektar, m² delarea	± ändring/ summa	Ägare, uppgifter till lokal skattemyndighet och andra anmärkningar


FASTIGHETSRÄTTSLIG BESKRIVNING,
se aktbil BE1.

Lotten A = R N:r Laxeby 3:12
" B = " " 3:13


TEKNISK BESKRIVNING,
se aktbil BE2.

X 1 100

Situationsskiss
skala 1:10 000

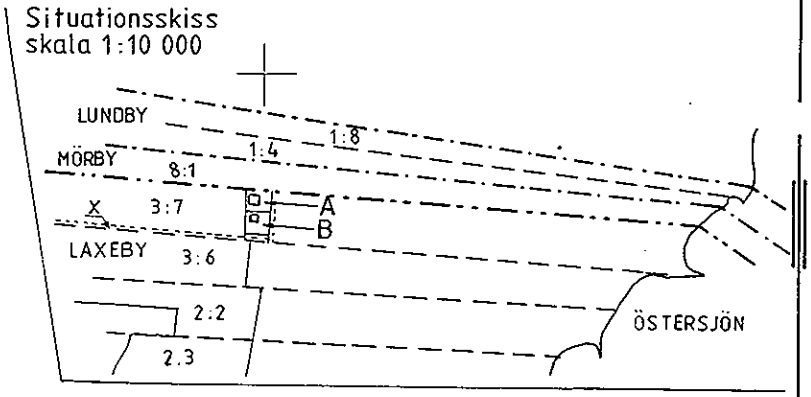

MÖRBY 8:1

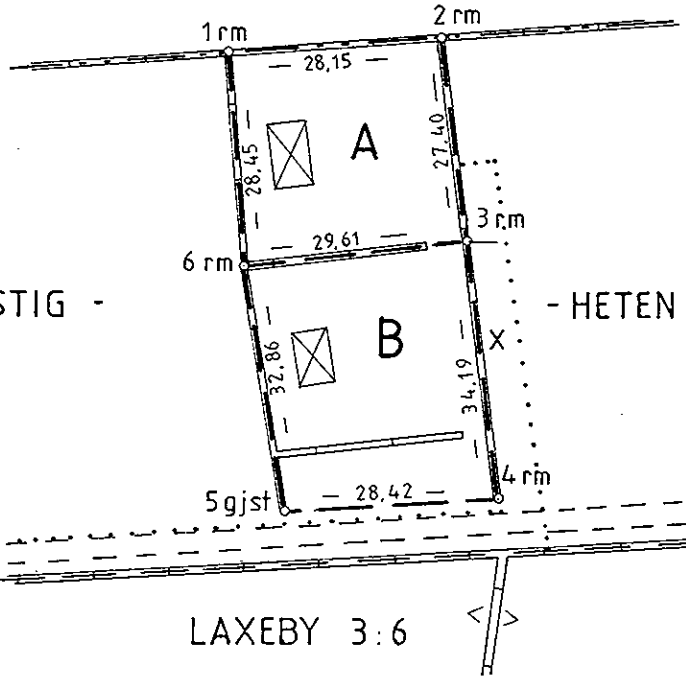

X 1000

Y 006

STAMFASTIG - - HETEN

Nytillkommen gräns:
2 - 3 - 4 - 5 - 6 - 1,
3 - 6.

LAXEBY 3:6

Framställd genom	Skala	Mätklass	Koordinatsystem
Nymätning	1:1000	III	Lokalt, fristående.

För det tekniska innehållet svarar	Reg karta, lägesangivning	Beteckningsstandard
	Fk 05712:47,57	-

Mätning	Beräkning	Kartering	Ritn redigering
FE	FE KD	FE	GJ

Lantmäteriet BI 0343 1978-01 LiberTryck 880542