

KARTA

över områden å

VÄSTANVIK 1:396

i FRYKSÄNDE socken, TORSBY kommun,

VÄRMLANDS län;

upprättad vid avstyckning år 1971 av

Kurt Simonsson
Kurt Simonsson
distriktslantmätare

Hugo Littorin
Hugo Littorin
ingenjör

Skala 1:4000

Koordinatförteckning i handlingarna

AVSTYCKNINGSBESKRIVNING

Från VÄSTANVIK 1:396 avstyckas:

RN-K 430	litt A	Inränningsjord	0,1050 ha
" 1:431	" B	"	0,1047 "
" 1:432	" C	"	0,1048 "
" 1:433	" D	"	0,1032 "
" 1:434	" E	"	0,1009 "
" 1:435	" F	"	0,0928 "
" 1:436	" G	"	0,0933 "
" 1:437	" H	"	0,0914 "
" 1:438	" I	"	0,1356 "
" 1:439	" K	"	0,1338 "
" 1:440	" L	"	0,1808 "
" 1:441	" M	"	0,1122 "
" 1:442	" N	"	0,0978 "
" 1:443	" O	"	0,0909 "
" 1:444	" P	"	0,1064 "

FASTSTÄLLEBEVIS


Datum 15.10.1971

Paragraf 734

Överfästningsläraren i länet fastställer i dag denna förordning.

W. Herting

W. HERTING

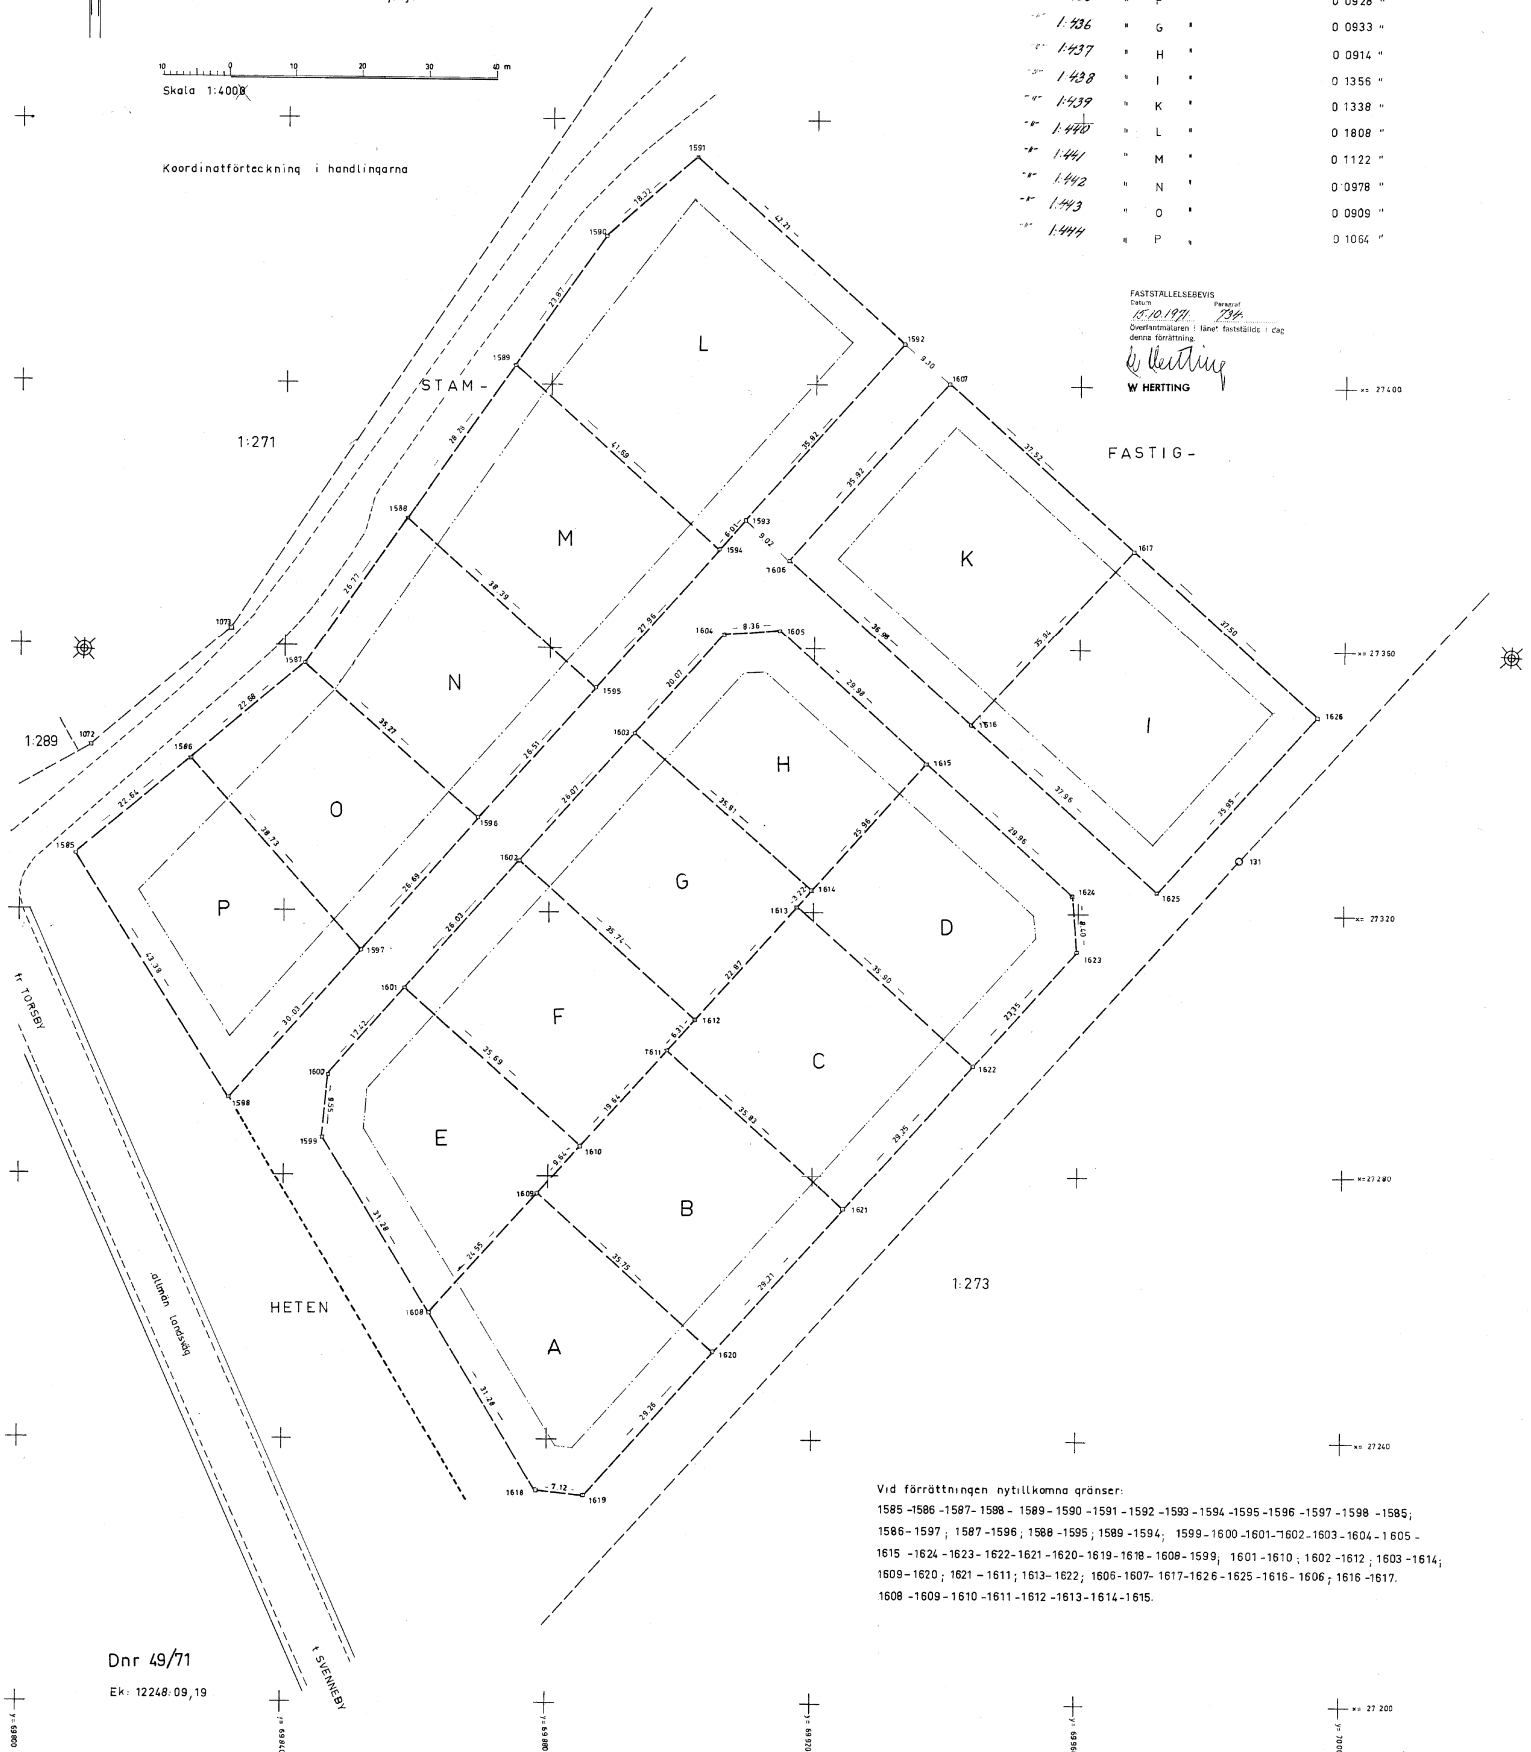

Vid förrättningen nyttjades gränser:

1585-1586-1587-1588-1589-1590-1591-1592-1593-1594-1595-1596-1597-1598-1598;
1586-1597; 1587-1596; 1588-1595; 1589-1594; 1599-1600-1601-1602-1603-1604-1605-
1615-1624-1623-1622-1621-1620-1619-1618-1608-1599; 1601-1610; 1602-1612; 1603-1614;
1609-1620; 1621-1611; 1613-1622; 1606-1607-1617-1626-1625-1616-1606; 1616-1617.
1608-1609-1610-1611-1612-1613-1614-1615.

Dnr 49/71

Ek: 12248:09,19

17-E-982