432934
NORRTÄLJE KOMMUN
BYGG- OCH MILJÖNÄMNDEN
2012 -01- 19
Dnr 07-1661 Dpb

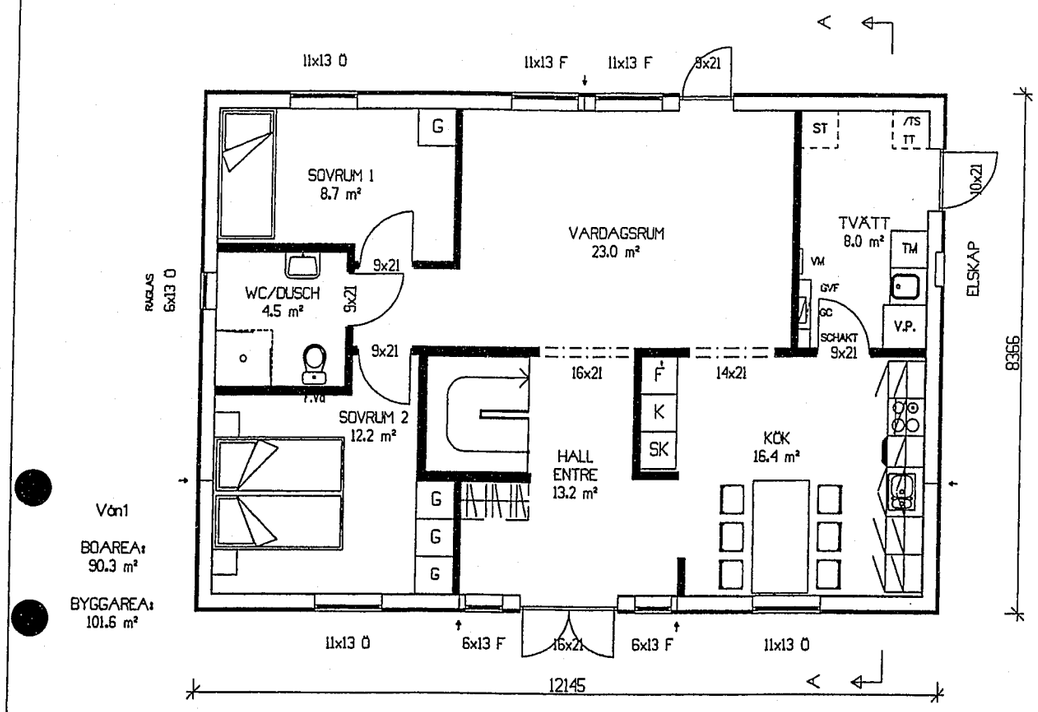

Vån1

BOAREA:
90.3 m²

BYGGAREA:
101.6 m²

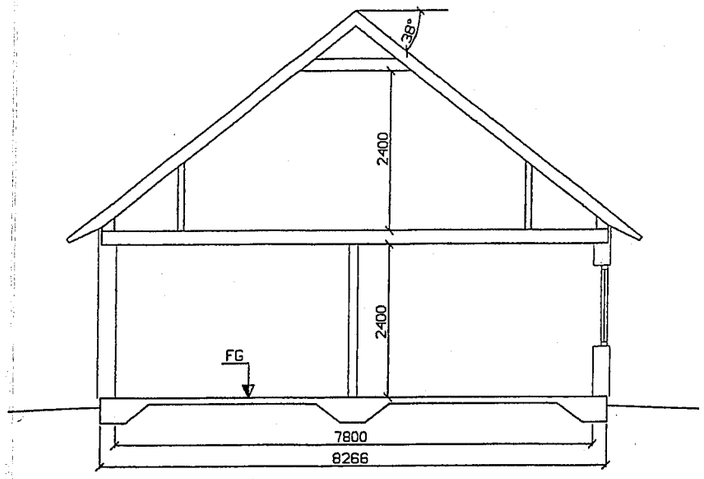

Sektion A–A

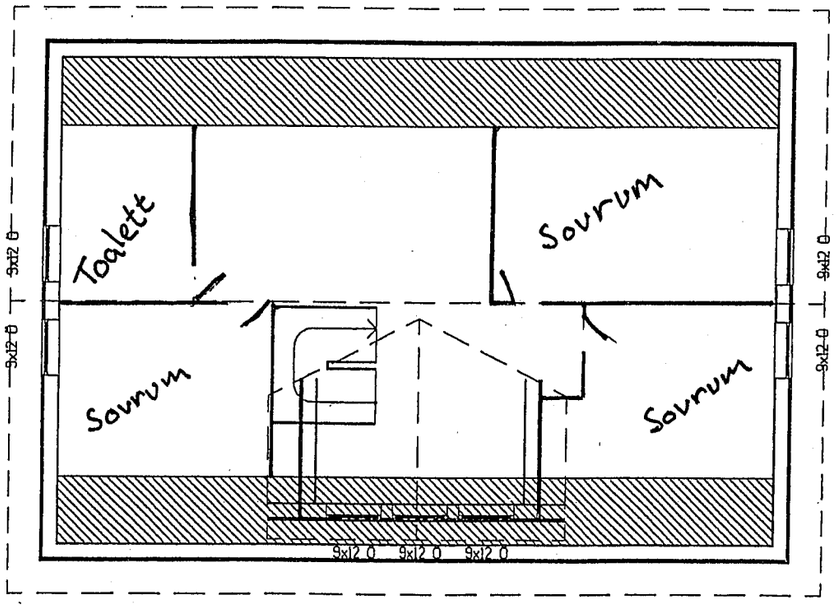

Vån2

BOAREA:
53.9 m²

GOLVYTA
65.8 m²

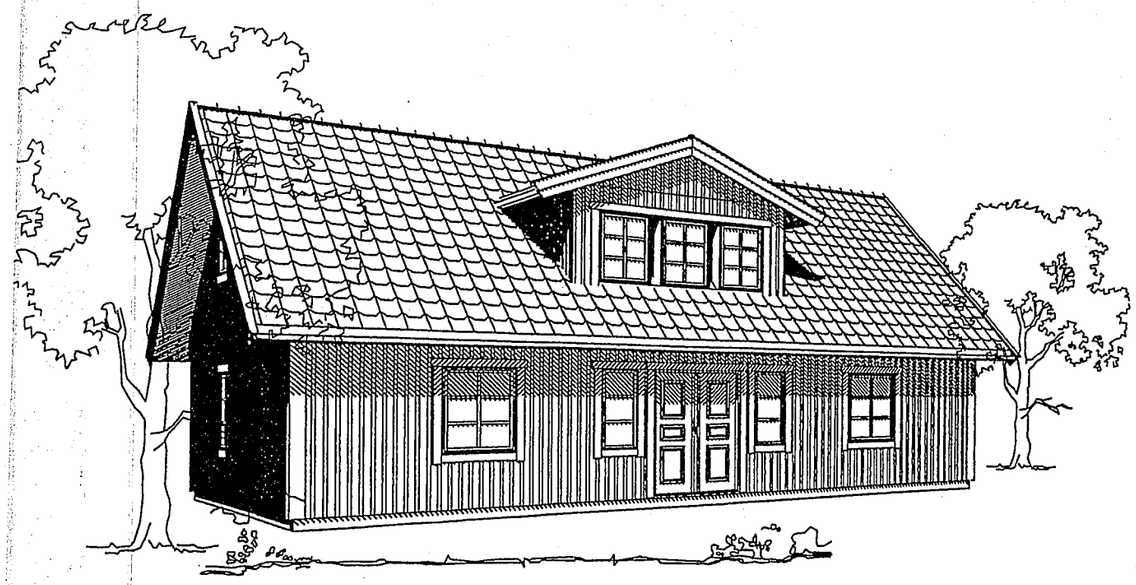

BET	ANT	ÄNDRINGEN AVSER	DATUM	SIGN

björkliden hus
Villbergabyvägen 3
740 81 GRILLBY
Tel. 0171 – 47 10 40
Fax. 0171 – 47 12 20

Holmström

Villa Harlig SP

AVTALSHANDLING

PLAN VÅN1, 2 SEKTION A–A, PERSPEKTIV

DATUM: 2007-07-06
ANSVARIG: Jan Olov Blomster
SKALA: 1:100

PROJEKTNUMMER	RIT/KONSTR AV	GRANSKAD AV:	RITNINGSNUMMER	BET
Holmström	MO	Jan Olov Blomster	A01	

