Wåhlins Måhslageri
Baställsgatan

ANSÖKAN om BYGGNADSLOV

D.-nr. 38-65
Inkom till byggnadsnämnden
den 15/3 1965

(IFYLLES AV SÖKANDEN OCH INLÄMNAS I 2 EXEMPLAR TILL BYGGNADSNÄMNDEN)

Till BYGGNADSNÄMNDEN i Bjärnums kommun

Undertecknad.... anhåller.. härmed att å tomten / stadsägan / tomtplatsen BJÄRNUM 200:5

i kvarteret ..... få utföra

Verkstadsbyggnad

i enlighet med av Joel Thorkelsson

upprättade ritningar samt omstående beskrivning.

Bjärnum den 24/11 1964

Namn: Bertil Wåhlin Titel: Plåtslagarmästare

Adress: Bjärnum Tel. 20141

BIFOGADE HANDLINGAR: (se anvisningarna å sid. 4)

ÄGANDERÄTTSBEVIS eller förfoganderättsbevis.
*) KARTA över tomten, stadsägan eller tomtplatsen ("byggnadskarta").
*) SITUATIONSPLAN i 3 exemplar och i format minst 210×297 mm.
RITNINGAR i samma format eller multipel av detta och i 3 exemplar, varav det ena med tusch på kalkérväv.
BESKRIVNING (ifylles å sid. 2 och 3).
*) BEVIS jämlikt 77 § 1 mom. 1 a byggnadsstadgan (se sid. 4).
*) Dessa handlingar erfordras i regel endast vid ansökan avseende nybyggnad, till-, på- eller ombyggnad eller annan till nybyggnad hänförlig ändring.

STADSARKITEKTENS ANTECKNINGAR:

1. .....

2. Byggnadsföretaget omfattar

..... st. rumsenheter
..... m³ total volym
..... m² areal "andra lok."

Avgifter för

ritningsgranskn. kr. 127:50, bet. .....
besiktningar kr. 127:50, bet. .....
protokollslösen ~~kr. 5:—~~

BYGGNADSNÄMNDENS PÅPEKANDEN:

1. Beviljat byggnadslov fritager icke sökanden från skyldighet att i vederbörlig ordning söka hälsovårdsnämndens tillstånd till byggnadsåtgärd i de fall sådan skyldighet enligt hälsovårdsstadgan föreligger.
2. .....

BYGGNADSNÄMNDENS BESLUT:

År 1965 den 24/6 blev denna ansökan av byggnadsnämnden i Bjärnums kommun godkänd/~~avslagen~~ på sätt protokollet § 169 utvisar.

Bjärnum den 12/7 1965

Fridolf Persson

TEKNISK BESKRIVNING

Byggnadens art: Nybyggnad av verkstad
Sökande: B. Wåhlin
Adress: Bjärnum
Tel. 20141

Byggnadsplats
Län: Kristianstad
Kommun: Bjärnum
Kvarter: ..... tomt nr .....
Stadsägo-nr (eller annan gällande fastighetsbeteckning) .....

GRUND

		Tjänsteanteckn.
Markförhållanden	Jordlagrens beskaffenhet (ungef. djup) Undergrundav hård pinnmo till 2 m djup	
Grundläggningssätt	Betongpel. el. murar till berg, utbredda plattor, betongpåln. etc. 75x30 cm grundplattor av betong K 250. Armering av 2 st 16 mm Ø.	
Yttre grundmurar	Betong: dimens., cementhalt. Betonghålsten: dimens. 25 cm betonghålsten. Värmeisol. Vattenisol. Slamn. med cement o 2 strykn med asfalt. Sockel: material, ytbehandl. Slätputs med cementbruk. Dränering: material dimens. o. placering	
Inre grundmurar	Betong: dimens., cementhalt. Betonghålsten: dimens.	

VÄGGAR

Ytterväggar i allmänhet	Material, delarnas dimens. o. placering utifrån räknat 2 st ½- sten industrifasadtegel med 25 mm mineralullsmatta emellan. Utvändigt fogas och inv. slammas. Den låga delen muras med 25 cm lättbetong och putsas.	
under fönstret		
Innerväggar bärande	Material, delarnas dimens. o. placering	
lägenhetsskiljande		
mot ouppvärmt utrymme		
trappomslutande		
övriga		
Brandmurar	Material, dimens.	

BJÄLKLAG

	Konstr.-sätt, värmeisol., takbehandl.	Tjänsteanteckn.
Källarbjälklag		
Mellanbjälklag	Konstr.-sätt, ljudisol.	
Vindsbjälklag	Konstr.-sätt, värmeisol.	
Bjälklag under badrum	Konstr.-sätt, ljud- o. vattenisol.	
Altanbjälklag	Konstr.-sätt, värme- o. vattenisol.	
Balkonger	Konstr.-sätt, vattenisol.	
Trappor	Konstr.-sätt	

TAK

Yttertak i allmänhet	Konstr.-sätt (dimens., delning), takpanel, beläggn. **Takstolar av svetsade järnkonstruktioner med 3 m c/c. Åsar av 3x4" timmer med 10 cm mineralullsfilt. Taket täckes med aluminiumplåt.**	
över inredd vindsvåning	Material, delarnas dimens. o. placering utifrån räknat	

DIVERSE

Ventilation och uppvärmning	Ventilationssystem: självdrag, mek. vent. etc.			
	Uppvärmningssystem **Varmluftspanna.**			
		Material	Tjocklek	
			Omslutn. väggar	Skiljeväggar
	Evak. kanaler			
	Rökrör			
	Imkanaler			
	Pannskorsten: ytbehandl. ovan tak			
Övriga uppgifter				

ANMÄLAN OM ANSVARIG ARBETSLEDARE: (därest arbetsledare ej utsetts vid ansökans ingivande, ifylles nedanstående anmälan ej; motsvarande anmälan skall i så fall ingivas före arbetets påbörjande; se nedan).

Till byggnadsnämnden hemställes att som ansvarig arbetsledare för ovannämnda arbeten godkännes:

Namn: ..... Titel: .....

Adress: ..... Tel. .....

För ovannämnda arbeten åtager sig undertecknad ansvaret och arbetsledningen.

..... den / 19..... .....

Egenhändiga namnteckningen bevittna:

....

Ovanstående person godkännes av byggnadsnämnden som ansvarig arbetsledare.

..... den / 19..... För byggnadsnämnden:

.....

ANVISNINGAR.

Angående ansökan om byggnadslov stadgas i 77 § **Kungl. Maj:ts byggnadsstadga:**

77 §.

1 mom. Ansökan om lov till nybyggnad skall göras skriftligen och åtföljas av:

a) bevis, att sökanden förfogar över den mark, därå byggnad eller annat arbete skall utföras, eller eljest är berättigad till arbetets utförande;

b) karta, motsvarande de fordringar som gälla i avseende å tomtkarta, dock att byggnadsnämnden må godtaga karta av enklare beskaffenhet, därest byggnadssättet är öppet och fråga ej är om uppförande av helt ny byggnad eller om tillbyggnad till befintlig byggnad, skolande kartan i vart fall upptaga angränsande gators bredd och höjdlägen, avstånd till motliggande byggnadslinje samt för tomten gällande bestämmelser;

c) kopia av kartan, utvisande jämväl den tillämnade byggnadens läge;

d) ritningar i för arkivering ändamålsenligt format, fackmässigt upprättade med avseende å såväl utförande som innehåll i skala 1: 100, där ej byggnadsnämnden på grund av särskilda skäl föreskriver annan skala, samt i övrigt utförda i överensstämmelse med föreskrifter som skola meddelas i byggnadsordningen;

e) erforderlig beskrivning till ritningarna;

f) uppgift, huruvida skyldighet att gälda bidrag till kostnad för gata åligger tomtägaren;

g) bevis, att tomtägaren fullgjort honom åliggande skyldighet att anordna utfartsväg och avlopp från tomten eller utgiva bidrag till kostnad för gata eller ock därför ställt nöjaktig säkerhet.

Erfordras för ärendets prövning uppgift om befintligt eller för utförande avsett avlopp, dess beskaffenhet, höjdläge och avstånd från tomtgränsen, åligger det byggnadsnämnden att anförskaffa sådan uppgift, där den tillhandahållits av sökanden.

2 mom. Vad i 1 mom. är stadgat angående ansökan om lov till nybyggnad skall i tillämpliga delar gälla i fråga om annat byggnadslov.

Angående ansvarig arbetsledare stadgas i 91—94 §§ **byggnadsstadgan:**

91 §.

För varje byggnadsarbete, däri inbegripet rivning av byggnad samt schaktning eller sprängning för byggnadsföretag, skall finnas person som fortlöpande utövar ledning och tillsyn av arbetet samt ansvarar för detsammas utförande. Arbetsledare är ansvarig för att anmälan, som i 88 § och 89 § 1 mom. sägs, vederbörligen sker. Han skall vara närvarande vid besiktning, som byggnadsnämnden verkställer.

92 §.

Befattning som arbetsledare må ej utövas av annan än den, som genom intyg från byggnadsyrkesskola eller på annat i byggnadsordningen stadgat sätt styrkt sig äga erforderlig teoretisk kunskap och därjämte besitter nödig praktisk erfarenhet, där ej byggnadsnämnden för visst särskilt fall prövar skäl föreligga att medgiva undantag.

För sådant arbete, vars ledning kräver speciell utbildning eller erfarenhet, må ytterligare kompetensvillkor för arbetets ledning stadgas i byggnadsordningen.

För trähus så ock för stenhus av en vånings höjd ävensom eljest för mindre betydande arbete må eftergift i fråga om de eljest föreskrivna kompetensvillkoren medgivas i byggnadsordningen.

93 §.

Byggherre skall utse särskild arbetsledare, där han ej själv vill utöva ledningen av arbetet eller är behörig därtill.

Före arbetets påbörjande skall byggherren till byggnadsnämnden avlämna skriftlig förklaring av arbetsledaren, att han under ansvarsförpliktelse åtager sig uppdraget.

Där byggherren vid arbetets utförande motsätter sig iakttagande av bestämmelserna i byggnadslagen, denna stadga eller byggnadsordningen eller vad i övrigt kan vara föreskrivet angående arbetets utförande, har arbetsledaren att hos byggnadsnämnden skriftligen anmäla förhållandet; och stånde därefter byggherren själv det ansvar, hans berörda förfarande kan medföra.

94 §.

Byggnadsnämnden äger att, då synnerliga skäl äro därtill, för visst fall eller viss tid fråntaga arbetsledare rätt att i staden utöva ledning av arbete, varom i 91 § sägs.

SVANTESSONS BOKTR., HASSLEHOLM

Byggnadslov

ANSÖKAN

Datum
25 juni 1969.

LÄNSSTYRELSEN
KRISTIANSTADS LÄN
IN 22. 01. 70
Dnr G42-8-70

Bjärnums Byggnadsnämnd
Diarienr 124/69
Inkom den 26/6 1969

Byggnadsnämnden i Bjärnum.

BYGGNADSLOV

Jämlikt protokoll av den 8/1 19.70.. meddelas härmed tillstånd att i enlighet med denna handling utföra byggnadsarbete.

Vid arbetets utförande skola alla gällande författningar och vederbörande myndigheters föreskrifter följas.

Byggnadsnämnden i Bjärnums kommun

Byggnadsplats och sökande

Fastighetsbeteckning (kvarter och tomtnr, stadsägonr eller annan beteckning)
Bjärnum 200:5

Fastighetsadress (stadsdel, gatuadress eller motsvarande)

Sökandens titel, namn, post- och telefonadress
Plåtsl. Bertil Wåhlin

Husbyggnad

☐ En-/Två-familjshus ☐ Fler-familjshus ☐ Fritidshus ☐ Uthus

Annat husbyggnadsföretag
Industrilokal

Omfattning
☐ Helt ny byggnad ☒ Till-/Påbyggnad ☐ Ombyggnad/Ändringsarb ☐ Schaktning till husb-företag

Annat byggnadsföretag

☐ Plank, mur o d ☐ Schaktning, fyllning ☐ Fast cistern o d ☐ Upplag

(Följande är tillämpligt endast inom vissa områden, t ex stadsplaneområde)
☐ Omfärgning av fasad ☐ Byte av tak-täckn-mat ☐ Skylt, ljusanordn ☐ Rivnings-arbete

Övrigt

Statligt bostadslån
☐ söks samtidigt ☐ söks ej ☐ har sökts/beviljats ☐ kommer att sökas

Anmärkningar

Bertil Wåhlin
(Sökandens underskrift)

Bilagor

Byggnadslovshandlingar	Byggnadsnämndens anteckn	Andra handlingar	Vidaresänd den
☒ Situationsplan		☐ Ansökan om statligt lån	
☒ Huvudritningar (arkitektoniska utformningen)		☐ Ansökan om anslutning till vatten och avlopp	
☐ Konstruktionsritningar		☐ Ansökan om tillstånd att anordna wc	
☐ Värme-, ventilations- och sanitetsritningar		☐ Förhandsanmälan om livsmedelslokaler	
☒ Teknisk beskrivning		☐ Säkerhet för gatukostnadsersättning	
☐ Anmälan om utsedd arbetsledare			
☐ Ansökan om tillstånd betr brandfarlig vara			

Byggnadsnämndens anteckningar

Vo

LÄNSSTYRELSEN
Kristianstads län
Landskansliet

Avskrift
BESLUT

20.4.1970

Bjärnums Byggnadsnämnd
Diarienr 134/69
Inkom den 27/4 1970
IIIG42-8-70

Avskr
Byggn ndn i
Bjärnums kom
jämte ritn och
sit plan
Länsark
Överlantmätaren
Länsarbetsndn
Akten

Sökande

Plåtslagare Bertil Wåhlin
280 20 BJÄRNUM

KOMMUNALKONTORET
BJÄRNUM
24 APR. 1970
D. Nr.....

Byggnadsdispens

Länsstyrelsen finner skäligt förklara enligt 56 § 1 mom. andra stycket byggnadsstadgan rådande byggnadsförbud icke utgöra hinder mot att byggnadslov meddelas för utförande av tillbyggnad av verkstadslokal på fastigheten Bjärnum 200:5 i Bjärnums kommun på sätt angivits på ingiven situationsplan och enligt företedda ritningar.

Frågan om byggnadslov prövas av byggnadsnämnden. Innan dylikt lov erhållits må byggnadsföretaget icke påbörjas.

På länsstyrelsens vägnar

Bengt Sjögren

Erik Brinck

Exp avg 35 kr

Bestyrkes på tjänstens vägnar

BA

Postadress
Fack 920
291 01 Kristianstad 1

Gatuadress
V. Storgatan 51 E

Telefon
044-115200

Postgiro
35181

Länsstyrelsen i Kristianstads län
Fack

291 00 Kristianstad.

På uppdrag av Bjärnums byggnadsnämnd översändes härmed ansökan från fabrikör Bertil Wåhlin, Bjärnum angående tillbyggnad av industrilokal å fastigheten Bjärnum 200:5.

Ifrågavarande fastighet ligger inom område för vilket förslag till stadsplan håller på att upprättas.

Som framgår av bifogat protokollsutdrag av den 26.6.1969 § 188, har Bjärnums byggnadsnämnd beslutat att inför Länsstyrelsen tillstyrka dispens jämlikt bestämmelserna i 56 § Byggnadsstadgan för ifrågavarande byggnadsföretag.

Bjärnum den 21 januari 1970
Enligt uppdrag

Lennart Filipsson
Kommunalingenjör.

KUNGL. BOSTADSSTYRELSEN — **TEKNISK BESKRIVNING**

Länsbostadsnämndens dnr

☐ Nybyggnad ☐ Ombyggnad ☐ före ☐ efter ☒ Tillbyggnad — ☐ Förbättring ☐ före ☐ efter

Denna beskrivning utgör underlag för byggnadsnämndens och låneorganets tekniska granskning. Den är ej tillräckligt detaljerad som underlag för entreprenadavtal.
Till ansökan om byggnadslov fogas beskrivning i 3 exemplar.
Till ansökan om statligt bostadslån fogas beskrivningen likaledes i 3 exemplar. Gäller ansökan ombyggnad eller förbättring lämnas därjämte beskrivning i 2 exemplar av huset före upprustningen. Omfattar ansökan hus med olika utförande skall beskrivningen upprättas för vart och ett av husen.

☐ m=monteringsfärdigt ☐ p=platsbyggt

Inkom till fo

Inkom till länsbostadsnämnden
Bjärnums Byggnadsnämnd
Diarienr 134/69
Inkom den 26/6 19 69

Kommun: Bjärnum | Län: Krst.

Fastighetsbeteckning: Bjärnum 200:5 | Hus litt

Gatuadress

22. 01. 70

Sökandens namn: Plåsl. Bertil Wåhlin G42-8-20

Sökandens adress och telefon: Bjärnum 0451/20141

Beskrivningen avser

☐ småhus ☐ annan byggnad

Hustyp: .....
(ex. enfamiljshus, kedjehus, radhus, lamellhus, punkthus)

antal hus..... antal lägenheter..... antal hela vån.plan.....

GRUND

Grundlagt på:

☐ 1 Berg ☐ 2 Grus ☐ 3 Sand ☐ 4 Lera ☒ 5 Morän

Grundläggningsdjup C,a 1,25 m

Grundläggningssätt

Pålning, hel platta, utbredda plattor med dim. och betongkvalitet.
Fundament 1x2 m under tegelpelare.
Under fönster armerad kantbalk.

Dränering

Källarväggar

	Material	Tjocklek
Källarytterväggar		cm
Husskiljande källarvägg		cm
Bärande källarinnervägg		cm
Icke bärande källarinnervägg		cm
Annan		cm

Värmeisol. i källarytterväggar

k-värde .....

Vattenisol. i källarytterväggar

Sockelbeklädnad
Cementputs.

Bärande del

☒ ytterväggar ☐ innerväggar

Våningsväggar

Ytterväggar långsida ☐ m ☒ p
Utifrån räknat

k-värde .....

Ytterväggar kortsida ☐ m ☐ p
Utifrån räknat Mellan fönster ½-sten tegel, 5 cm mineralullsskiva, ½-sten tegel. Under fönster korrugalplåt, asfaboard, 2x4" stomme med 10 cm mineralullsskiva och hård byggplatta.

k-värde .....

Ytterväggar, gavelspets ☐ m ☒ p
Utifrån räknat
Korrugalplåt, asfaboard, 2x4" stomme med 10 cm skiva och byggplattor.

Lägenhetsskiljande vägg ☐ m ☐ p

BYGGNADSLOV
Jämlikt protokoll av den 28/5 19 70
meddelas härmed tillstånd att i enlighet med denna handling utföra byggnadsarbete.
Vid arbetets utförande skola alla gällande författningar och vederbörande myndigheters föreskrifter följas.
Byggnadsnämnden i Bjärnums kommun

Innervägg trappomslutande ☐ m ☐ p

Innervägg bärande ☐ m ☐ p

Övriga innerväggar ☐ m ☐ p

Bjälklag

Bottenbjälklag ☐ m ☐ p
☐ 1 över källare ☐ 2 över kryputrymme ☐ 3 dir. på mark

k-värde .....

Mellanbjälklag ☐ m ☐ p

Översta bjälklaget ☐ m ☐ p

k-värde .....

Badrumsbjälklag ☐ m ☐ p
Värmeisolering

k-värde .....

Vattenisolering

Golvbeläggning

Altanbjälklag ☐ m ☐ p
Värmeisolering

k-värde .....

Vattenisolering

Golvbeläggning

A 48 Bostn 100 000. ex. 5.68 1661728 K L Beckmans Tryckerier AB • Stockholm

Trappor

Invändiga ☐ m ☐ p

Utvändiga ☐ m ☐ p

Yttertak

takstol ☒ m ☐ p

taklutning 20 grader

typ material dim.:

Svetsade takstolar med 5 m c/c.

Underlagstak ☐ m ☐ p

Takbeläggning

Grön aluminiumplåt i hela längder.

Yttertak över uppvärmt utrymme

2x7" åsar. Undertill spikas 1x2" läkt med 10 cm mellanrum och på detta läggs 12 cm bjälklagsskiva. k-värde

Fönster ☒ 2 glas ☐ 3 glas

Teknisk beskrivning av garage och förråd utanför huskroppen; anordning för inredningsbar vind m.m.

N:r 16428-70 Tillhör länsstyrelsens i Kristianstads län beslut den 20.4. 1970

På länsstyrelsens vägnar:

BYGGNADSNÄMNDENS YTTRANDE

Vatten och avlopp anslutet till samhällets ledning

☐ ja ☐ nej

Byggnadslov:

☐ erfordras ej ☐ lämnat ☐ icke lämnat ☐ disp. tillstyrkt

Dispensen avser

Fastigheten rättsligt bildad

☐ ja år ☐ nej

För bestämmande av grundläggningssättet erfordras markundersökning

☐ ja ☐ nej

För området gäller

☐ 1 stadsplan
☐ 2 byggnadsplan
☐ 3 avstyckningsplan
☐ 4 utomplansbestämmelser
☐ 5 inga byggn.regl.bestämmelser

Byggnadsritningar och teknisk beskrivning granskade för byggnadslov

☐ utan erinringar ☐ med erinringar enl. bif. yttr.

..... den .....

VÄRMEINSTALLATION

Pannskorsten ☐ m ☐ p

☐ 1 tegel ☐ 2 gjutjärn ☐ 3 stål ☐ 4 annat

Rökkanal area:

Värmeisol. utförande i övrigt:

☒ 1 panna i huset ☐ 3 gemensam värmecentral

☐ 2 fjärrvärmeverk ☐ 4 annat

panna typ **Varmluftspanna** antal 1 st

effekt ..... eldyta .....

☐ 1 koks ☒ 2 olja ☐ 3 gas ☐ 4 el

annat:

Oljeeldningsaggregat

☒ 1 högtryck ☐ 2 lågtryck ☐ 3 annat

Värmemedium

☐ 1 varmvatten ☒ 2 varmluft

Värmefördelning

☐ 1 självcirkulation ☐ 2 fläktcirkulation ☐ 3 pumpcirkulation

Värmetillförsel

☐ 1 radiatorer ☐ 3 varma golv

☒ 2 varmluftsinblåsning ☐ 4 annat

Värmemätare typ .....

Varmvattenmätare typ .....

Material i varmvattenledning .....

Material i kallvattenledning .....

Material i servisledning .....

Ventilation

☒ 1 utsugning självdrag ☐ 2 mekanisk ventilation

Ersättningsluft

☐ 1 vädr. fönster ☐ 4 fönster med beslag

☐ 2 springventil ☐ 5 ventilerade fönster

☐ 3 vent. (förvärmd luft) ☐ 6 annat

ALLMÄNNA UPPLYSNINGAR

Huvudentreprenör .....

Ansvarig arbetsledare .....

Arkitekt .....

Byggnadskonstruktör .....

Vvs-konstruktör .....

Beskr. utförd av .....

Sökandens underskrift:

Bjärnum den 25 juni 1969

Bertil Wåhlin

Teknisk beskrivning granskad för statligt lån

☐ utan erinringar ☐ med erinringar enl. bif. yttrande

..... den .....

K a r t a

över fastigheten BJÄRNUM 200:5

i N. Åkarps socken, Bjärnums kommun
och Kristianstads län;

upprättad för byggnadslov år 1969 av:

Kurt Thomasson

Kurt Thomasson
lantmätare.

Skala 1:1000.

Bestämmelsegränserna har tagits från ett ännu ej fastställt stadsplaneförslag.

Bjärnum 200:5 innehåller i areal 1,3588 ha.

Bjärnums Byggnadsnämnd
Diarienr ...134/69...
Inkom den...10/1...19.70..

BYGGNADSLOV
Jämlikt protokoll av den 28/1 1970
meddelas härmed tillstånd att i enlighet med denna handling utföra byggnadsarbete.
Vid arbetets utförande skola alla gällande författningar och vederbörande myndigheters föreskrifter följas.
Byggnadsnämnden i Bjärnums kommun

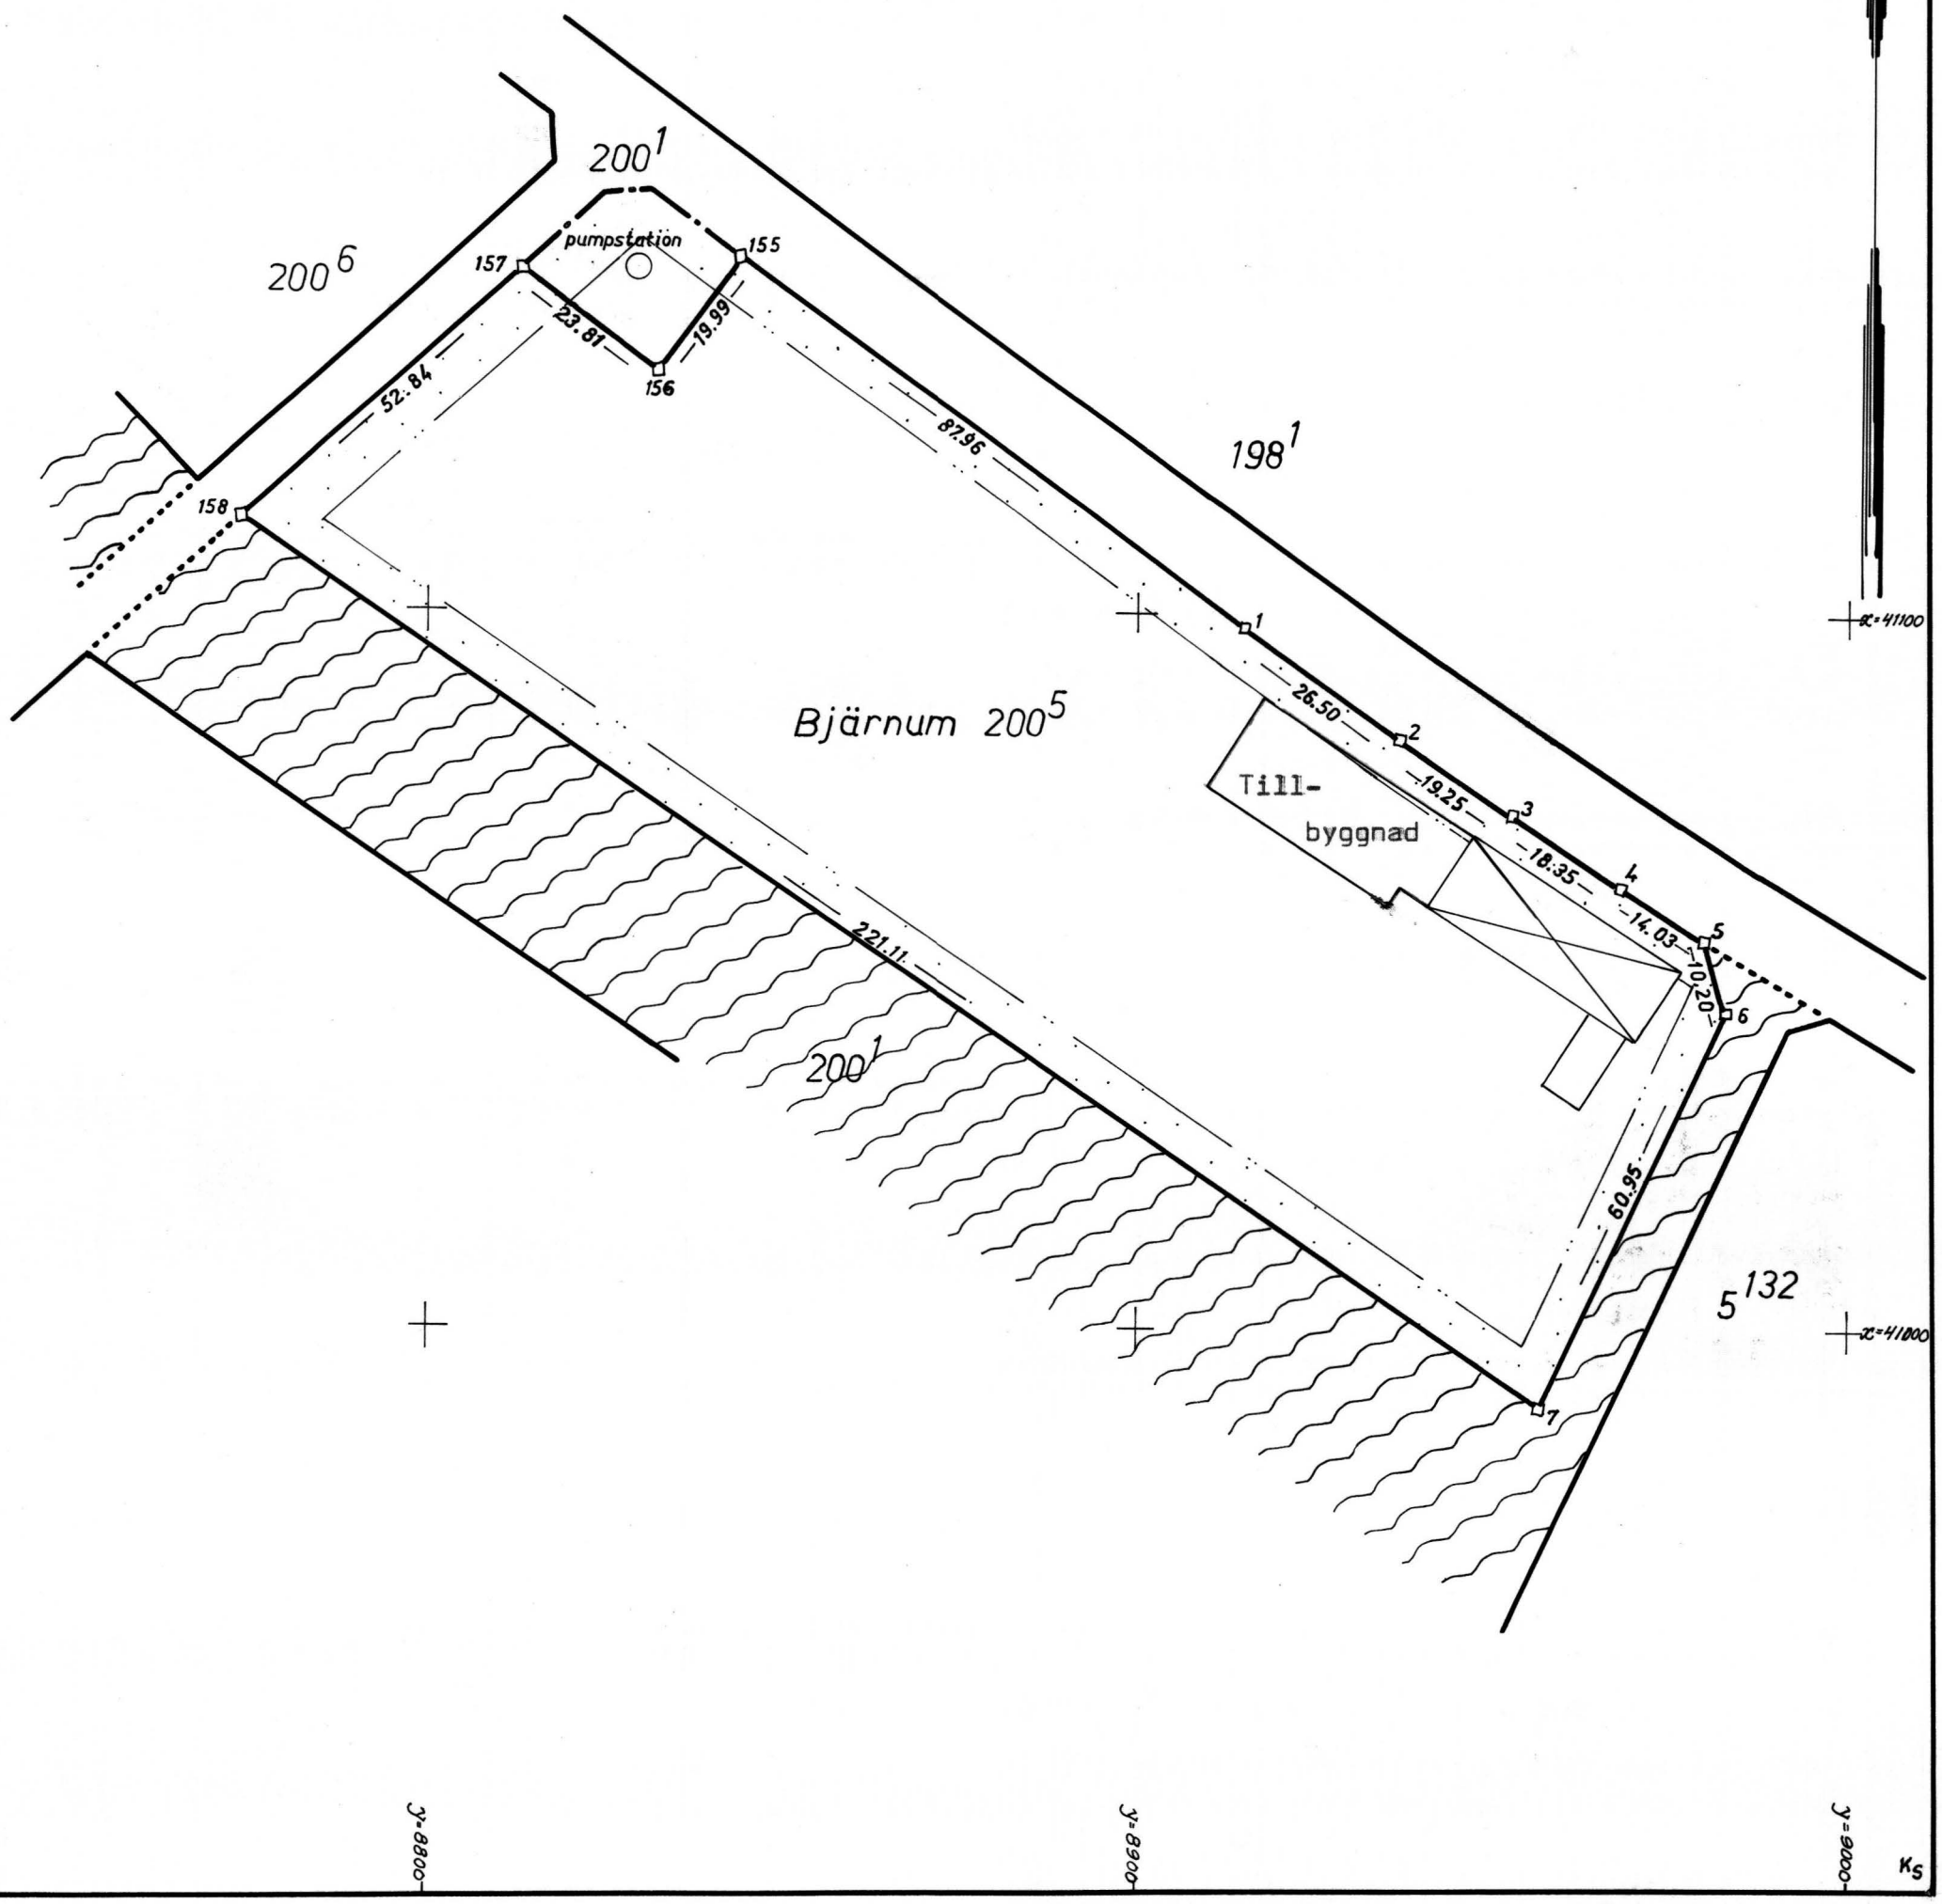

DNR 1/69:96.

TILLBYGGNAD AV VERKSTAD Å TOMT BJÄRNUM 200:1.

SKALA 1:100.

BYGGNADSLOV
Jämlikt protokoll av den 28/5 1970 meddelas härmed tillstånd att i enlighet med denna handling utföra byggnadsarbete.
Vid arbetets utförande skola alla gällande författningar och vederbörande myndigheters föreskrifter följas.
Byggnadsnämnden i Bjärnums kommun

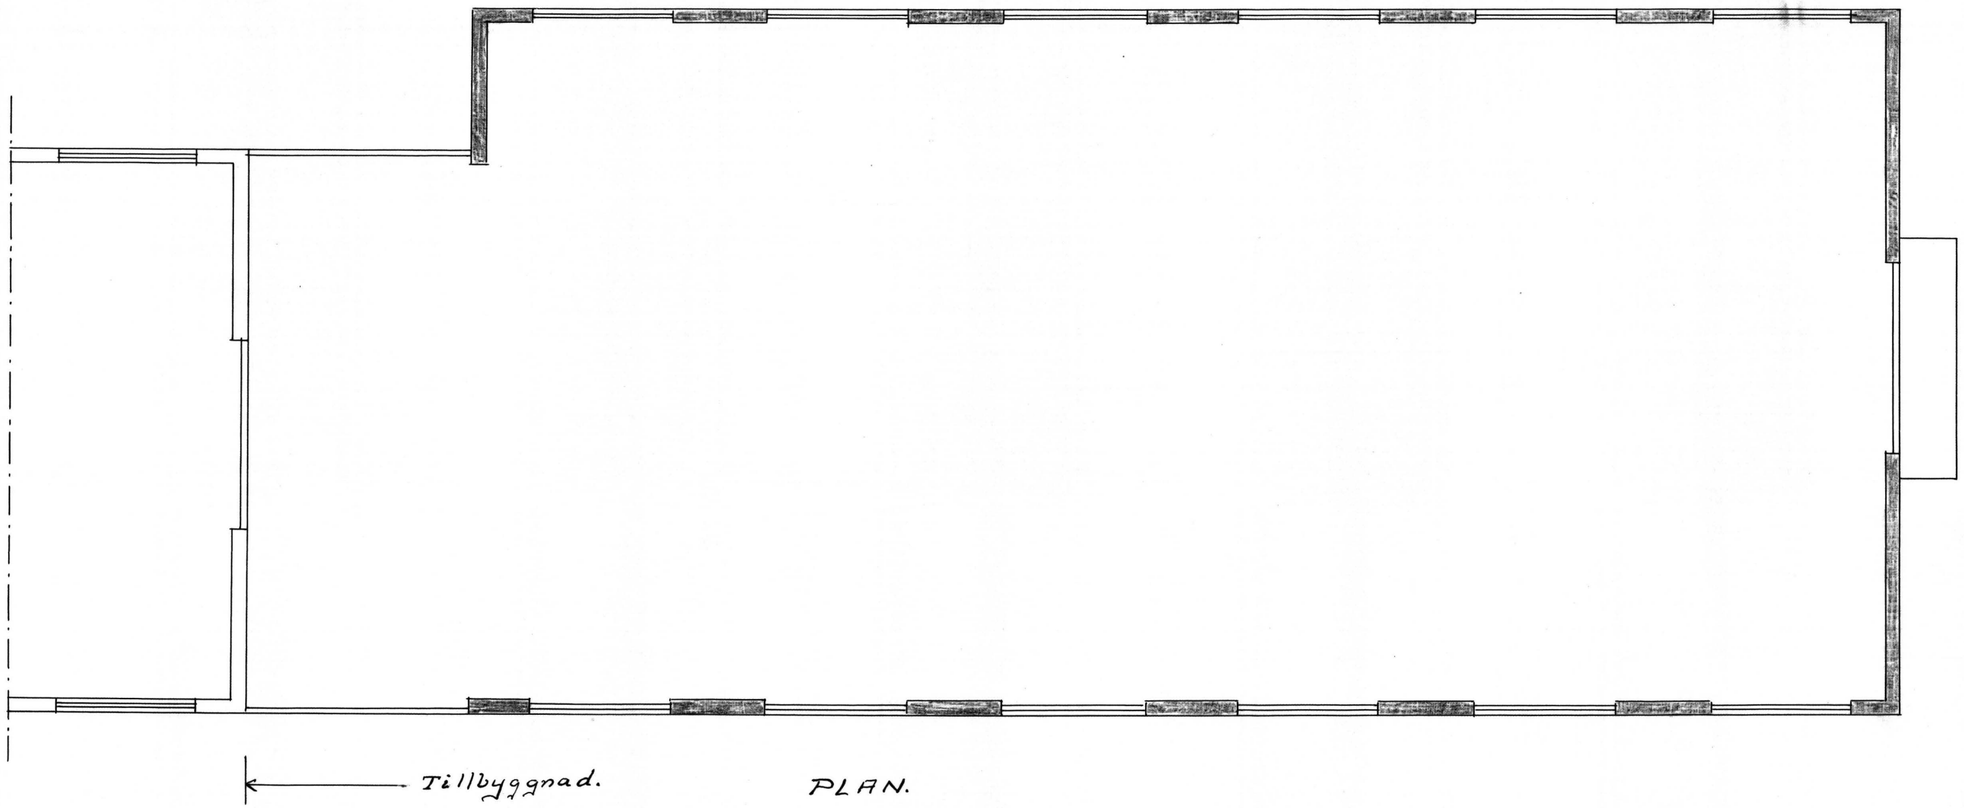

PLAN.

134/69
26 6 69

Bjärnum den 24-6-69.
Jonthorkelsson

VERKSTADSBYGGNAD TILL PLÅTSL. B. WÅHLIN, BJÄRNUV.

SKALA 1:100.

Bjärnums Byggnadsnämnd
Diarienr 38-65
Inkom den 15/3 1965

BYGGNADSLOV
Jämlikt protokoll av den 24/6 1965
meddelas härmed tillstånd att i enlighet med denna handling utföra byggnadsarbete.
Vid arbetets utförande skola alla gällande författningar och vederbörande myndigheters föreskrifter följas.
Byggnadsnämnden i Bjärnums municipalsamhälle

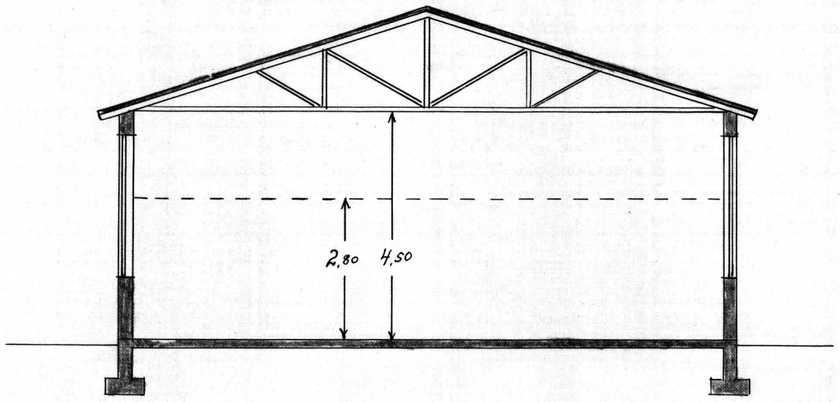

SEKTION.

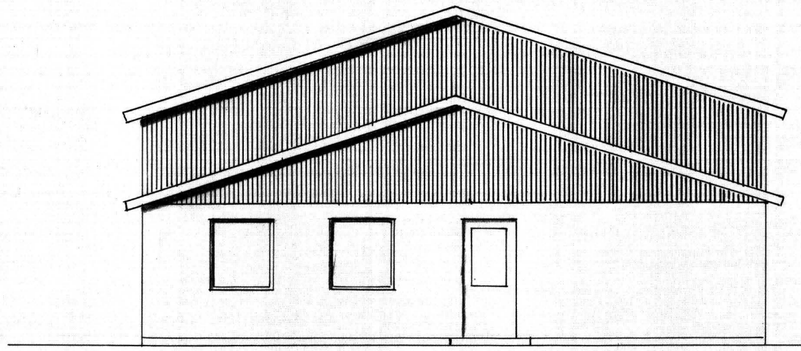

GAVEL MOT SYDOST.

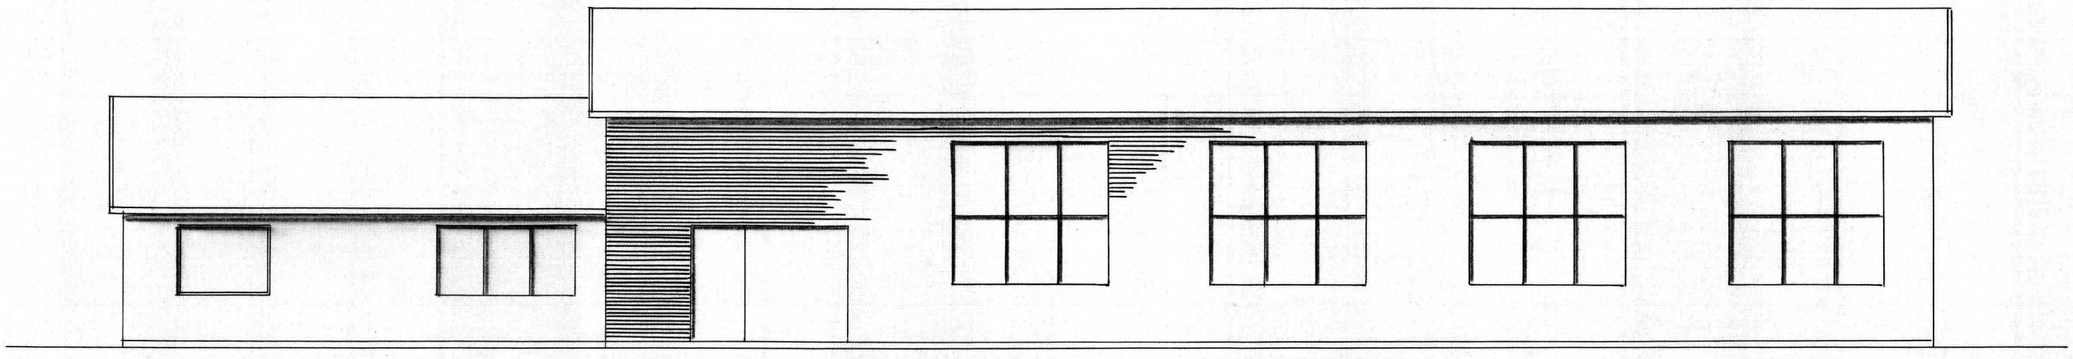

FASAD MOT NORDOST.

Bjärnum den 20-11-64.
Gustaf Karlsson

TILLBYGGNAD AV VERKSTAD Å TOMT BJÄRNUM 200:1.

SKALA 1:100.

BYGGNADSLOV
Jämlikt protokoll av den 28/5 1970 meddelas härmed tillstånd att i enlighet med denna handling utföra byggnadsarbete.
Vid arbetets utförande skola alla gällande författningar och vederbörande myndigheters föreskrifter följas.
Byggnadsnämnden i Bjärnums kommun

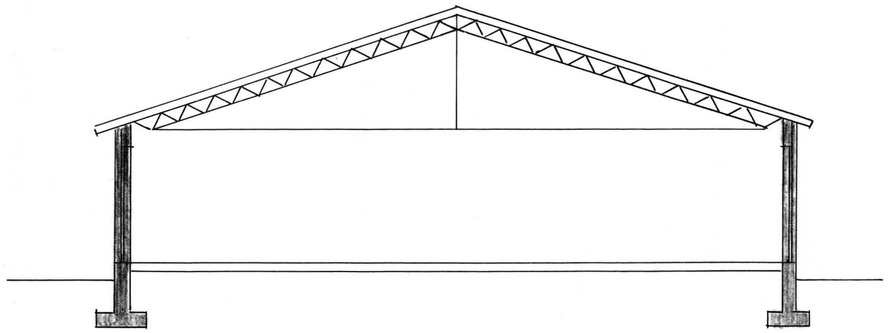

SEKTION.

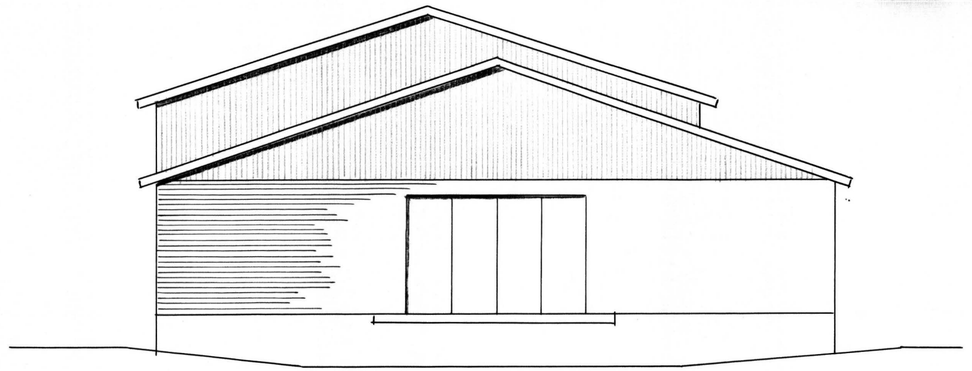

NORDVÄST.

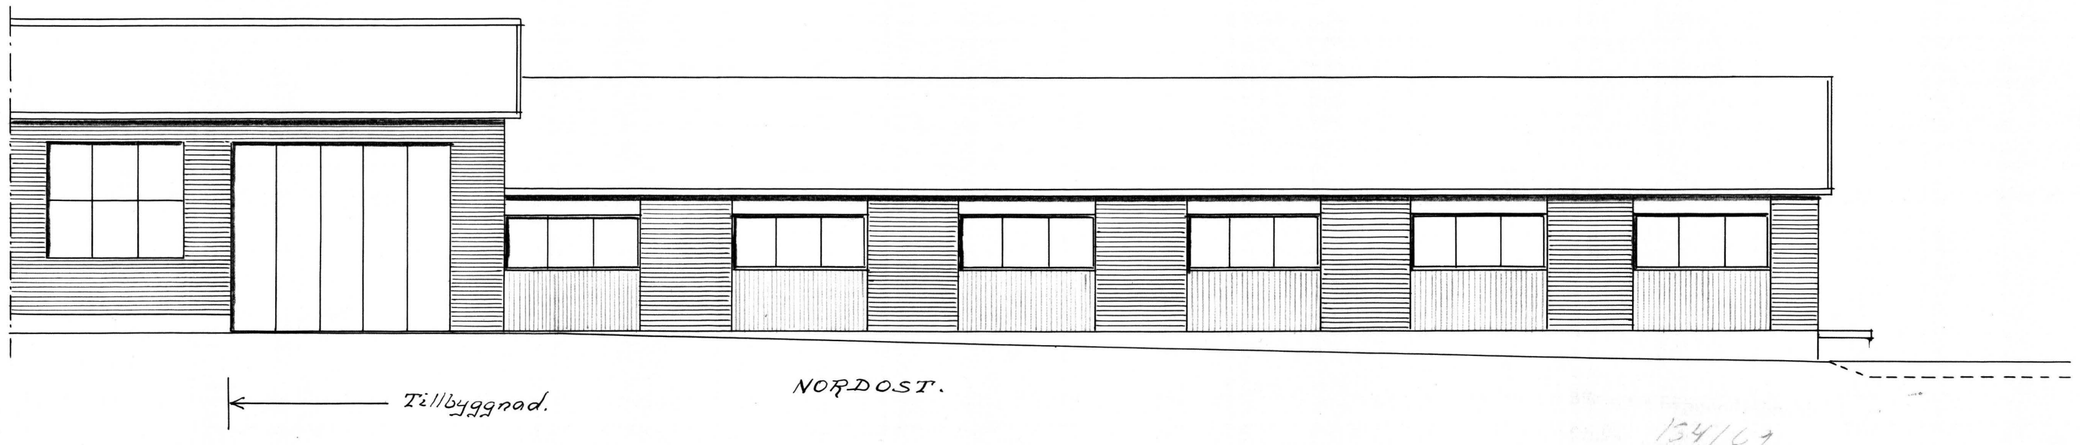

NORDOST.

154/69
26 6 69

Bjärnum den 24-6-69.

Jonthorkelsson

VERKSTADSBYGGNAD TILL PLÅTSL. B. WÅHLIN, BJÄRNUM.

SKALA 1:100.

Björnums Byggnadsnämnd
Diarienr 38-65
Inkom den 5/3 1965

BYGGNADSLOV
Jämlikt protokoll av den 24/6 1965 meddelas härmed tillstånd att i enlighet med denna handling utföra byggnadsarbete.
Vid arbetets utförande skola alla gällande författningar och vederbörande myndigheters föreskrifter följas.
Byggnadsnämnden i Björnums municipalsamhälle

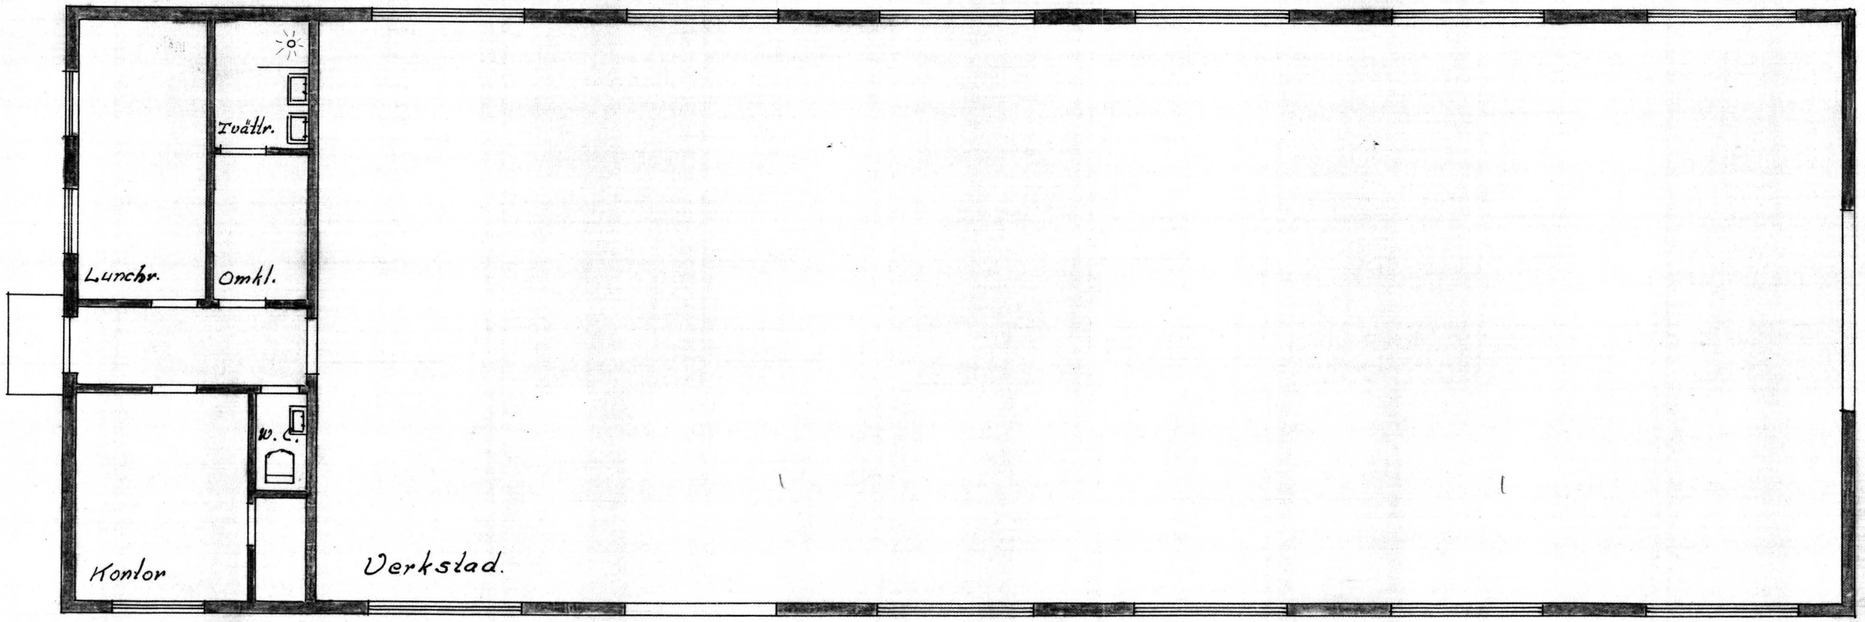

PLAN.

Björnum den 20-11-64.
Gotthorkelsson

SITUATIONSPLAN Å BJÄRNUM 200:1.

SKALA 1:1000.

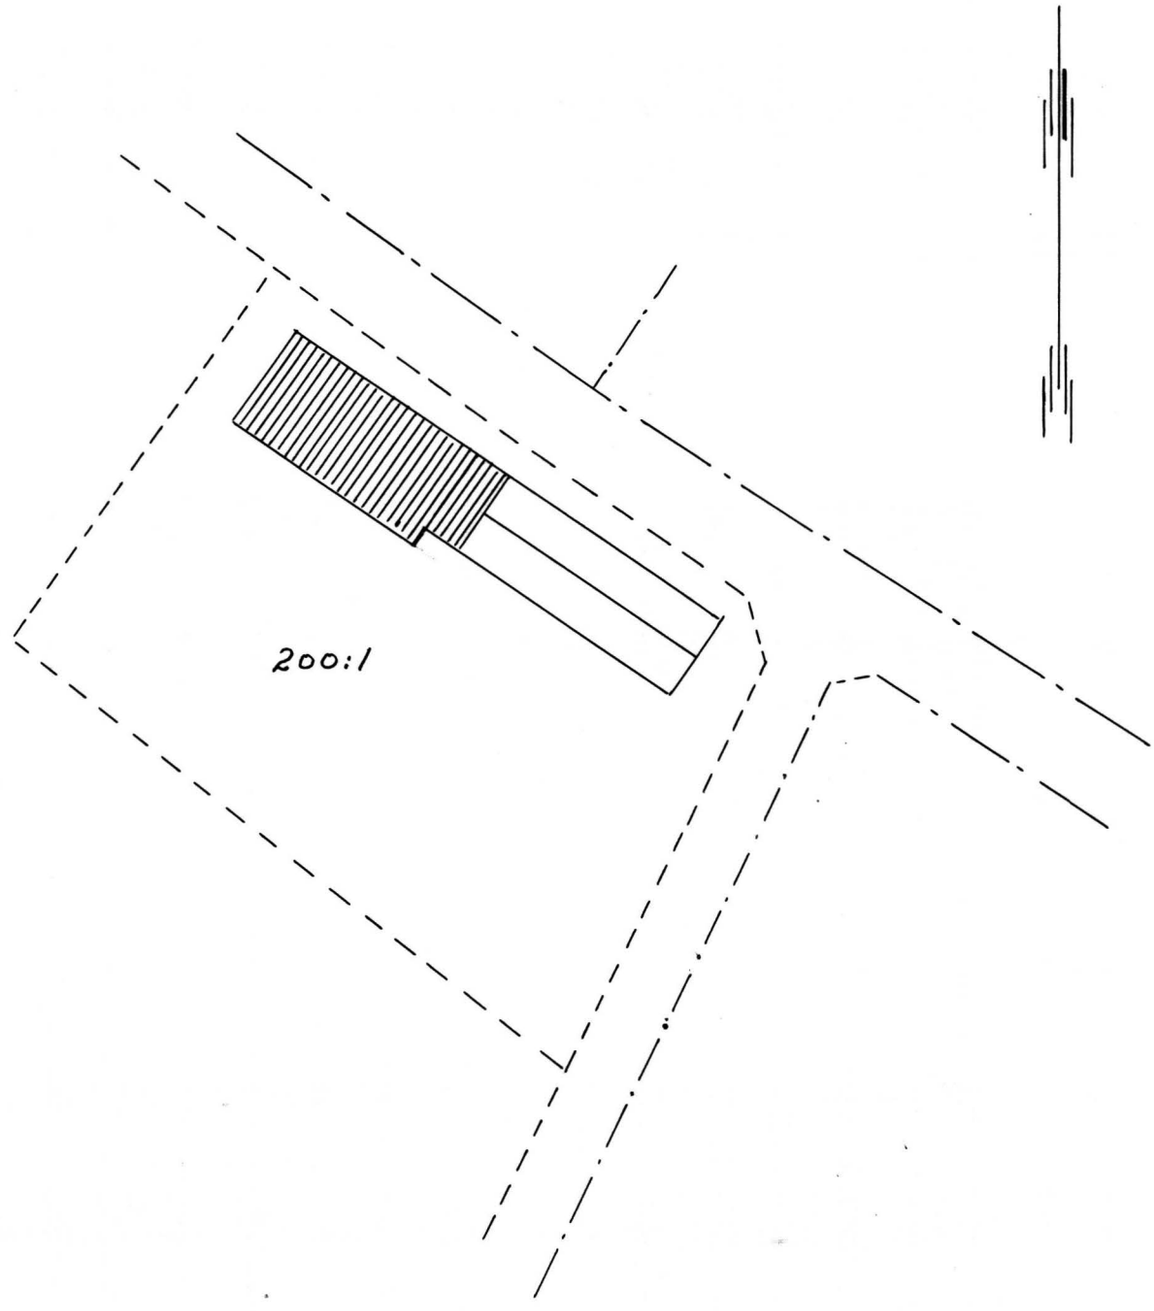

134/60
24 6 69

Bjärnum den 24-6-69.

Område avstyckat från

B J Ä R N U M 200:1

Socken Norra Åkarps

Kommun Bjärnums | Län Kristianstads

KARTA | Dnr 218/64 | Uppr år 1965

upprättad för dispans av:

Kurt Thomasson

Kurt Thomasson
lantmätare

Skala 1:1000.

10 0 10 20 30 40 50 meter

Fig. 1. område, sålt till Bertil Wåhlin, areal 5778 m^2.

Bjärnums Byggnadsnämnd
Diarienr 38-65
Inkom den 15.3.1965

Tillhör D[illegible]nämndens i Bjärnum
beslut av 24/6 1965 § 169
bestygar: Gudrun Persson
Ordf.

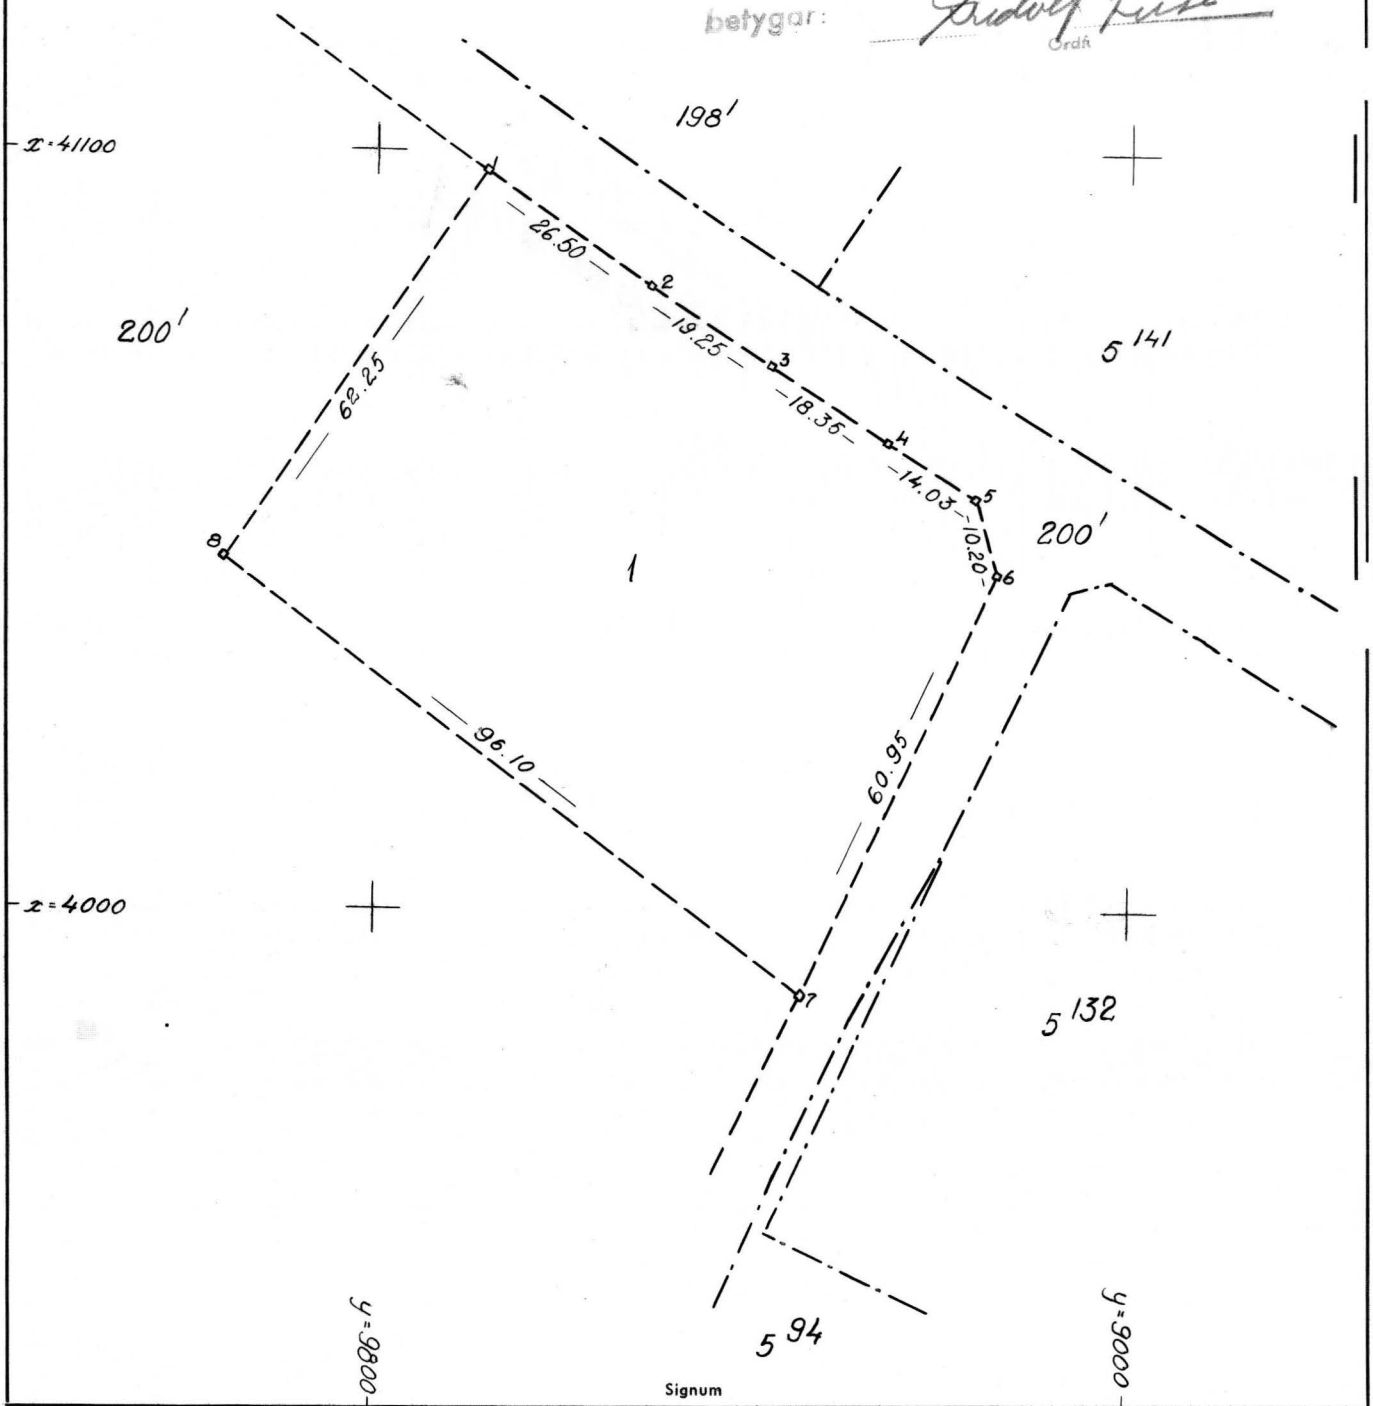

Bl. 03381. SRA 322963

Signum

Arkivnr m m

Mätning	Koord ber	Arealber	Kartering	Ritning
				J.A