

Karta, i tre delar,
över områden från fastigheten

STAMGÄRDE 1⁵

i Undersåkers socken och kommun,
Jämtlands län.

Dnr 160/62

Del III.

Upprättad vid avstyckning
år 1964 av:

Bo Mörée

/Bo Mörée/

~~Distriktslantmätare~~ Lantmätare.

10 50 10 20 30 40 50 100 meter, Skala 1: 1 000

BESKRIVNING.

Beteckning å kartan, fastighet, ägare, ägoslag mm.		areal hektar
C		
5	An. avr.jord	0,1590

Servitut:


Med området följer rätt att för utfart begagna sex meter bred väg längs gränsen mot Stamgårde 4:5 fram till samfälld väg (litt. a å denna karta) och därefter denna fram till allmän väg. Med området följer vidare rätt till vattentäkt å stamfastigheten jämte rätt till gångväg dit. *well*

§ 302. År 1964 den 1 augusti blev den avstyckning, denna karta utvisar, av överlantmätnen i Jämtlands län till framtida förrättelse fastställd, bekräftar


På ärendets vägnar:

Valgipäsmann

Litt: C R. Nr. 164

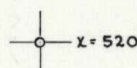

- fastig -

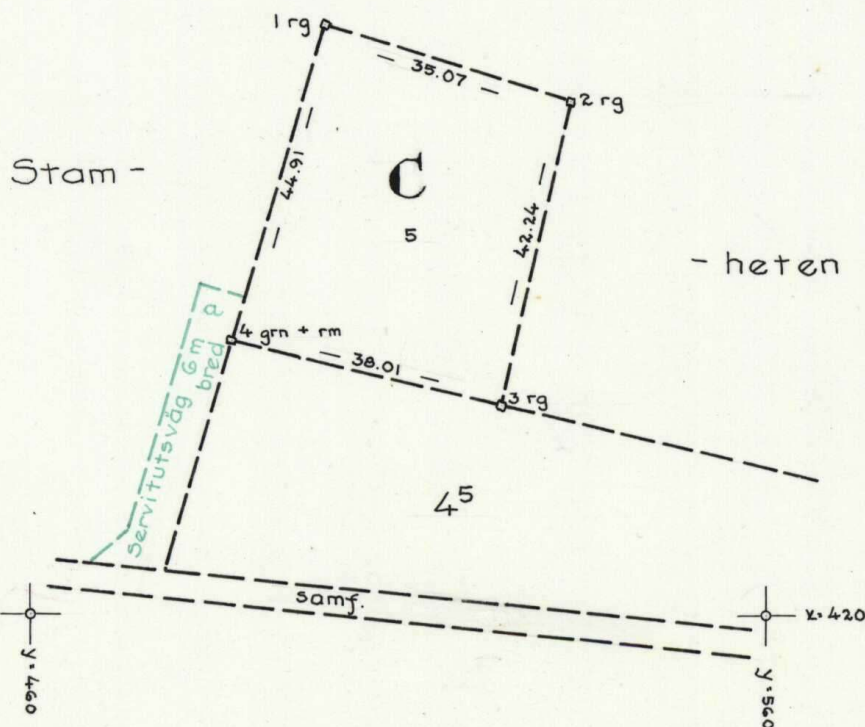

Vid förrättningen nytillkomna gränser:
4-1-2-3.

Koordinatberäkningar finnas bilagd
handlingarna.



Jämtland

Undersåker sn

Akt nr:

23-UND

-

934

Undersöker 934

D.-Nr 160/62.

HANDLINGAR

angående avstyckning från fastigheten

STAMGÄRDE 1⁵

i Undersåkers socken, Undersåkers kommun,

Jämtlands län;

upprättade år 1964.

J.D. Nr. *4-126*
Inkom till Jämtlands läns
lantmäterkontor den
18 juni 19*64*

Akten består av *1* band handlingar
innehållande *15* skrivna sidor jämte
3 kartor (*1* AKTEN)

934

Karta, i tre delar,
 över områden från fastigheten
 STAMGÄRDE 1⁵
 i Undersåkers socken och kommun,
 Jämtlands län.

Dnr 160/62

Del I.

Upprättad vid avstyckning
 år 1964 av:

Bo Mörée
 /Bo Mörée/
 Lantmätare.

Lantmätare.

10 5 0 10 20 30 40 50 100 meter, Skala 1: 1000

BESKRIVNING.

Beteckning å kartan, fastighet, ägare, ägoslag mm.	areal hektar
A 1 Skogsmark	0,1654

Servitut:

Med området följer rätt att för utfart begagna angränsande befintliga väg över stamfastigheten fram till samfärdig väg och därefter denna fram till allmän väg. Med området följer vidare rätt till vattentäkt å stamfastigheten jämte rätt till gångväg dit.

Stamfastigheten och styckningslotten litt. A äger rätt att begagna befintlig väg över styckningslotten litt. B, ägo-figur nr 3 å del II av förrätt- ningskartan.

*§ 302. År 1964 den 1 augusti
 blev den avstyckning, denna karta
 utvisar, av lantmätaren i
 Jämtlands län till framtida
 efterväntelse fastskäld, bebyggas
 På anfördes vägnar:
 Valfrid Larsson*

Litt: A R. Nr: 162

- fastig -

x=480

y=470

befintlig enskild väg

- heten

Mått avskrivna
 från karta akt.
 Undersåker 577.

151

x=480
 y=570

x=480

Vid förrättningen nytillkomna
 gränser: 4-1-2-3.

Koordinatberäkningar finnas
 bilagd handlingarna.

Karta, i tre delar,
över områden från fastigheten

STAMGÄRDE 1⁵

i Undersåkers socken och kommun,
Jämtlands län.

Dnr 160/62

Del II.

Upprättad vid avstyckning
år 1964 av:

Bohman

/Bo Möreé/

Lantmätare.

10 50 10 20 30 40 50 100 meter, Skala 1: 000

BESKRIVNING.

Beteckning å kartan, fastighet, ägare, ägoslag mm.		areal hektar
B		
2	Åker	0,0145
3	An. avr. jord (väg)	0,0045
4	An. avr. jord	0,0930
Summa		0,1120

§ 302. År 1964 den 1 augusti
blev den avstyckning, denna karta
utvisar, av överlänsmästarern i
Jämtlands län till framtida
efterrättelse fastskallad, bekyddas
På ämnet vägnar:

Valfrid Larsson


Servitut:

Med området följer rätt att för utfart begagna
angränsande befintliga väg över stamfastigheten
fram till samfällad väg och därefter denna fram
till allmän väg. Med området följer vidare rätt
till vattentäkt å stamfastigheten jämte rätt till
gångväg dit.


Stamfastigheten och styckningslotten litt. A å
del I av förrättningskartan äger rätt att begagna
befintlig väg över styckningslotten litt. B,
ägofigur nr 3
å denna karta.

Litt. B R. Nr. 163

Stam-

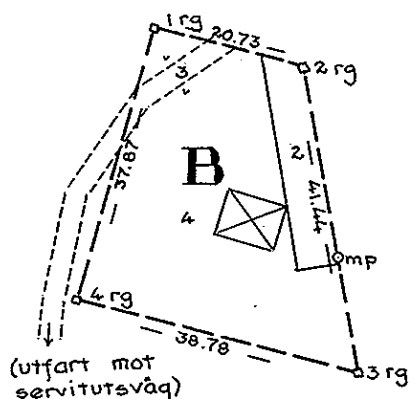

-fastig-

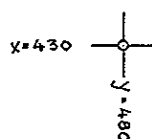

-heten

Vid förrättningen nytillkomna gränser:
1-2-3-4-1.

Koordinatberäkningar finnas bilagd
handlingarna.

x=530

vis.

151

x=430

01.282 m

Mått avskrivna från
karta akt Undersåker
577.

12

Litt: A R. Nr. 162Litt: B R. Nr. 163Litt: C R. Nr. 164

1 §

År 1964 den 4 maj börjades förrättningen efter därom gjord ansökan, se bilaga A. Närvarande voro, förutom undertecknad lantmätare, följande sakägare:

John P. Jönsson, ägare av fastigheten Stamgårde 1⁵ jämlikt lagfarter den 30 januari 1952, nr 76 $\frac{1}{2}$, samt den 21 juli 1954, nr 382.

Jonas Bohm såsom företrädare för dels Ingvar Fridby, se fullmakt, ver. 1, dels Helga Jakobsson, se fullmakt, ver. 2. Ingvar Fridby och Helga Jakobsson skulle förvärva vardera ett område av Stamgårde 1⁵ för fritidsändamål.

Elsa Fundin, som skulle förvärva ett område av Stamgårde 1⁵ för fritidsändamål.

Såsom underrättad men icke representerad vid sammanträdet antecknades byggnadsnämnden i Undersåkers kommun.

Kallelseförteckning, se ver. 3.

2 §

Jäv anfördes icke. Biträde av gode män ansågs icke erforderligt.

3 §

Avstyckningen skulle omfatta tre på marken utstakade och markerade områden av Stamgårde 1⁵, nämligen litt. A om 0,1654 hektar, litt. B om 0,1120 hektar och litt. C om 0,1590 hektar. Med områdena litt. A och B skulle följa rätt att för utfart begagna angränsande befintliga väg över stamfastigheten fram till samfärdig väg och därefter denna fram till allmän väg. Med området litt. C skulle följa rätt att för utfart begagna sex meter bred väg längs gränsen mot Stamgårde 4⁵ fram till samfärdig väg (litt. a å förrättningskartan) och därefter denna fram till allmän väg. Med ett vart av områdena litt. A, B och C skulle vidare följa rätt till vattentäkt å stamfastigheten jämte rätt till gångväg dit.

Med de~~se~~ avstyckade områden^{na} skulle härutöver icke följa rätt till eller delaktighet i styckningsfastighetens ägor, tilllydenheter, rättigheter eller förmåner.

Stamfastigheten och styckningslotten litt. A skulle äga rätt att begagna

befintlig väg över styckningslotten litt. B, ägofigur nr 3 å förrättningskartan.

4 §

Av lantmätaren verkställd utredning och undersökning angående avstyckningen bilades protokollet såsom bilaga B.

Med stöd av denna redogörelse avgav lantmätaren följande utlåtande:

Då den föreslagna ändringen i fastighetsindelningen överensstämmer med de villkor, som äro stadgade i 19 kap. jorddelningslagen, och då i övrigt icke finnes något hinder mot avstyckningen, prövar lantmätaren skäligen meddela tillstånd till densamma.

5 §

Antecknades, att anledning underställa utlåtandet ägodelningsrättens prövning icke förekom.

6 §

Lantmätaren beslutade, att karta över det till avstyckning föreslagna området skulle upprättas i skalan 1:1000 efter nymätning, som redan hade verkställts av ingenjör Erik A. Carlsson.

7 §.

Antecknades, att anledning till gränsbestämning icke förekom.

8 §.

Förrättningskostnaderna skulle gäldas med en tredjedel vardera av herr Ingvar Fridby, Klockarvägen 7^{II}, Huddinge, fru Elsa Fundin, Mejeriet, Jämtlands Änge, och fru Helga Jakobsson, Vårdkasevägen 3, Segeltorp.

Sedan förrättningen fastställts skulle avskrift av förrättningshandlingarna och kopia av förrättningskartan tillställas förestående betalningsskyldiga i ett exemplar vardera.

9 §

Förrättningen förklarades avslutad med besked, att avskrift av förrättningshandlingarna skulle utgivas ~~samtidigt med kopia av kartan~~ ^{samtidigt med} kopia av kartan ~~innan~~ först sedan förrättningen blivit fastställd och att den, som vore missnöjd med under förrättningen meddelade beslut eller vidtagen åtgärd, ägde anföra klander däremot hos ägodelningsrätten i Jämtlands västra

domsaga genom till nämnda myndighet ställda besvär, som inom trettio dagar från denna dag skulle ingivas till ägodelningsdomaren.

Det meddelades, att besvär, som sändas per post, skulle avsändas så tidigt, att de komme ägodelningsdomaren tillhanda inom ovan angiven tid.

Stamgärde den 4 maj 1964.

På distriktslantmätarämbetets vägnar:

Bo Mörée
/Bo Mörée/
Lantmätare

Ovanstående protokoll är för oss uppläst och förklara vi oss godkänna förrättningen:

John P. Jönsson
.....
/John P. Jönsson/

Jonas Bohm
.....
/Jonas Bohm/

Protokoll uppsatt den
4/5 1964

Elsa Fundin
.....
/Elsa Fundin/

Ansökan, bilagan A, utesluten
ur avskriften.