DESIGNTANKAR OCH PRINCIPER

GRÖNA YTOR PROJEKT BRF 1 FURUHALL HÖJD ETAPP 1 - 2026-10-13

Målet är sammanhållen design med tydlig grundstruktur men ändå med en kontrollerad variation för en naturlig känsla.

GRUNDSTRUKTUR

Ett gemensamt ramverk med likadana häckar, marksten och träd (2 – 3 olika arter), staket, brevlådor samt gatubelysning ger en stadga och en prydlig känsla över området.

FRAMSIDORNA

Framsidorna är mer publika med staket mot gatan och med häckar mellan tomterna som skapar rumslighet och silar både vind och insyn.
Tvåvåningshusens uteplatser i söder kommer troligen att bli en sittplats som används frekvent och där det får plats är en inre häck/buskage planerat för att förstärka rumsligheten på platsen.

BAKSIDORNA

Husens baksidor blir mer privata och här finns mindre träd för dekoration och grönskande skönhet. Altanerna på tvåvåningshusens baksidor är flyttade ut från huset för att få ett bättre solläge.

VÄXTVALEN

Tanken är att ge trädgårdarna en lättskött och grönskande grund som de sedan kan välja att utveckla vidare om så önkas.
Växterna skall vara tåliga och relativt lättskötta. Därav är förslaget främst baserat på buskar och träd med några undantag av prydnasgräs.
Växterna är valda med omsorg för platsens läge där vinden tidvis är stark från främst havet.

VARIATIONER

Då varje husfärg fått ett eget anpassat växtema med olika sorter kommer naturliga variationer att bildas. Även mindre variationer med sopkärl placering och sittplatser finns och är resultat av en avvägning och anpassning till varje hus.

GATUTRÄD – Grönskande inramning av området som skapar en rytm längs med gatan

MINDRE TRÄD/BUSKAR INNE I TRÄDGÅRDEN – För rumsbildning

Hedenblads Trädgård & Design

ILLUSTRATIONSPLAN BRF 1 FURUHALL HÖJD ETAPP 1 - PLANERING YTOR OCH GEMENSAMMA HÅRDA ELEMENT

En röd tråd skapas i området med vissa gemensamma element såsom:
Lyktstolpar, häckar, marksten, brevlådor och gatuträd.



ALTANTRALL
Tryckimpregnerad altantrall
Används till uteplatser
på baksidorna.



MARKSTEN
Betongsten Labyrinth grå (tumlad)
Mått: 210 x 140 x 50 mm
Bör läggas med ogräshämmande fog tex hårdfog
Alternativ B: Benders Siena slät fasad grå
Används tillgångar och uteplatser på framsidorna.



SOPKÄRL PLACERAS
anpassat för varje bostad
av estetiska och praktiska skäl.



STEGSTENAR
Material: Granitkeramik
Färg: Grå (så lik markstenen som möjligt)

MÖJLIG SAMLINGS-PLATS FÖR BREVLÅDOR
mellan gata och berg
finns yta



STAKET 2
Med stående och glesa ribbor.
Definerar tomtgräns och skapar rumslighet
utan att skymma utfarter för bilar.
Mått: max 80 cm högt
Färg: Naturligt silvrat tryckimpregnerat
och eller järnvitriol. Platsbyggs
Samma kan användas för att dölja sopkärl,
höj till 110 cm runt kärlen. Om det inte påverkar
den fira siktzonen vid utfart



FÖRKLARINGAR

LYKTSTOLPAR

SOPKÄRL - skall vara på varje tomt
Mått föreslagen plats: 200 x 100 cm

BREVLÅDA (25 x 13 cm)

STAKET 1
Säkerhetsstaket mot branta slänter
ca 120 cm högt

STAKET 2
För tomtgräns mot gatan
Max 80 cm högt
Kan även användas för att dölja
sopkärl. Då 110 cm höga.

SPALJÉ
För insynsskydd på altan med
klätterväxt




GATUBELYSNING
Stolparmatur ARK Medi LED
Färgtemperatur: 3000K
Färg: Antracit
Leverantör:
Uteprodukter.se eller Europaljus.se



BREVLÅDA
Exempel på en
stilren design för
hela området.



STAKET 1 (säkerhetsstaket)
Villastängsel
Mått: 120 cm högt
Färg: Svart
Leverantör: https://www.stangselbutiken.se/

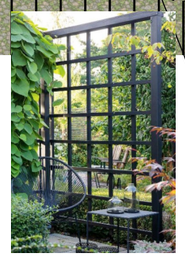

SPALJÉER
för insynsskydd med klätterväxt
Fästes i husväggen och i altangolven.
Målas i samma färg som respektive hus
Samma längd som altanen är djup.
Höjd: Minst 200 cm

Obs! Skissen är ej en konstruktionsritning. Detta är en generell skiss som visar disposition och proportioner. Samtliga konstruktionsdetaljer och lösningar ska tillhandahållas eller godkännas av leverantör och/eller entreprenör. Alla eventuella frånsteg från ritning måste godkännas av kunden. Fastighetsägare ansvarar för att ansöka om eventuella mark - eller bygglov samt att kontrollera så att det inte finns några viktiga ledningar i marken.

Meter
0 2 4 25 50

N

SKALA 1:500 (A3)


SVENSKA TRÄDGÅRDS DESIGNERS

Hedenblads Trädgård & Design
Tel: 0723-739340 Mail: hedenbladstradgard@gmail.com
Dramsvik 677 45994 Ljungskile www.hedenbladstradgard.com

STATUS: GODKÄND		
HANDLING: ILLUSTRATIONSPLAN - BRF 1 etapp 1 Utemiljö		
BESKRIVNING: GEMENSAMMA ELEMENT	RITNINGSNR: L:17-1-01	REV: 5.0
PROJEKT: ETAPP 1 - UTEMILJÖ	OBJEKT: FURUHALL Kv Svälte Etapp	
RITAD AV: PIA HEDENBLAD	DATUM: 2026-10-13	SKALA: 1:500 (A3)

Alla mått kontrolleras på plats före anläggning påbörjas.
Förslaget tar ej hänsyn till avlopp, el- eller teleledningar.
Anläggare ansvarar för att AMA för mark följs.

ILLUSTRATIONSPLAN BRF 1 FURUHALL HÖJD ETAPP 1 - STÖDMÅTT OCH TOMTYTOR

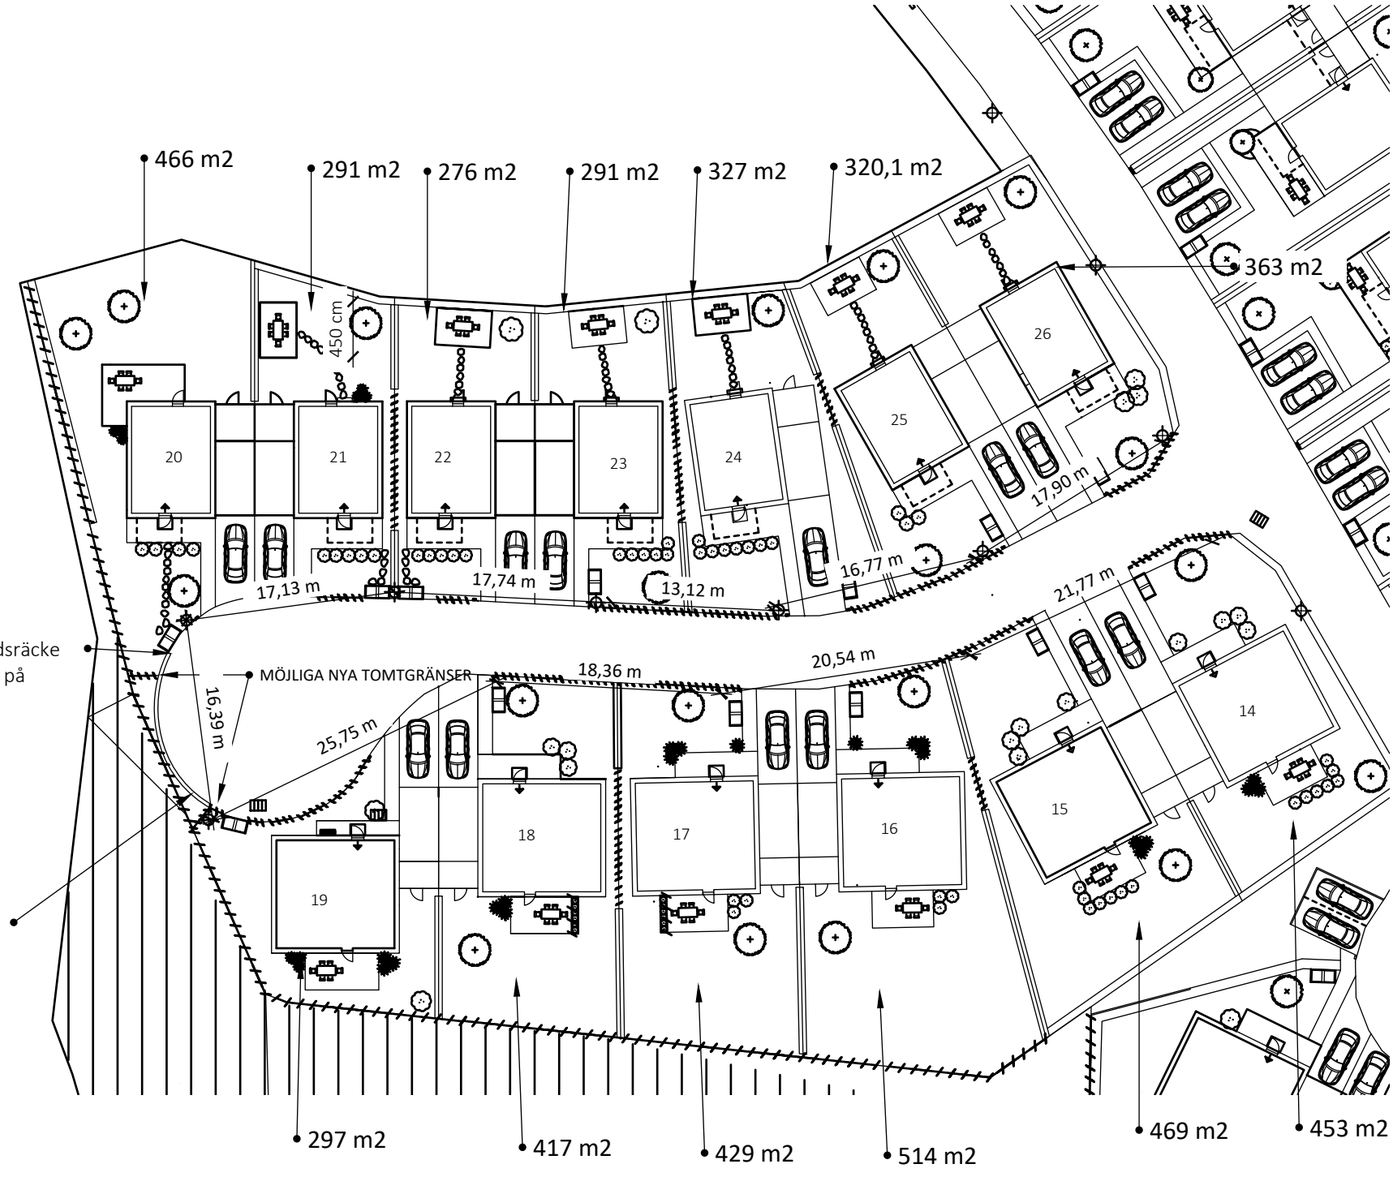

VÄGRÄCKE
Krävs troligen här pga av den branta slänten
Exempel här är 30 cm djup och 70 cm hög.
För att säkerställa barnsäkerhet bör ett högre skyddsräcke sättas just bakom vägräcket. 110 cm ovan överkant på vägräcket ger totalhöjd på 180 cm på sträckan.
Längd vägräcke i förslaget: 1420 cm

MELLANRUM MELLAN ASFALT OCH SKYDDSRÄCKE
mellan skyddsräcke (gunnebostaket), vägräcke och asfalterad vändplats. Behöver hanteras.
Förslag markmaterial: Grus eller asfalt

KOMMENTARER

MÅTT GÅNGAR: 120 CM

UTEPLATSER 2 VÅNINGSHUS
Hus nr 21-26:

BAKSIDA 300 x 450 cm = 13,5 m2
FRAMSIDA 700 x 250 cm

Hus nr 20:

BAKSIDA : 23,2 m2 (se mått på ritning)
FRAMSIDA 640 x 200 cm

UTEPLATSER 1 VÅNINGSHUS
Hus nr 14-18

BAKSIDA 500 x 300 cm = 15 m2
FRAMSIDA 735 x 200 cm exl gången

Hus nr 19 FRAMSIDA endast gång (120 cm bred)och trappblock med plats för en sittbänk
BAKSIDA
BAKSIDA 755 x 300 cm (ena kortsidan 2 m för att passa mot säkerhetsstaket)

MÅTT MELLAN LYKTSTOLPAR
Mått anges i meter

Obs! Skissen är ej en konstruktionsritning. Detta är en generell skiss som visar disposition och proportioner. Samtliga konstruktionsdetaljer och lösningar ska tillhandahållas eller godkännas av leverantör och/eller entreprenör. Alla eventuella frånsteg från ritning måste godkännas av kunden. Fastighetsägare ansvarar för att ansöka om eventuella mark - eller bygglov samt att kontrollera så att det inte finns några viktiga ledningar i marken.

Meter
0 2 4 25 50

N

SKALA 1:500 (A3)

SVENSKA TRÄDGÅRDS DESIGNERS

Hedenblads Trädgård & Design
Tel: 0723-739340 Mail: hedenbladstradgard@gmail.com
Dramsvik 677 45994 Ljungskile www.hedenbladstradgard.com

STATUS: GODKÄND		
HANDLING: ILLUSTRATIONSPLAN - BRF 1 etapp 1 Utemiljö		
BESKRIVNING: STÖDMÅTT OCH TOMTYTOR	RITNINGSNR: L:17-1-02	REV: 5.0
PROJEKT: ETAPP 1 - UTEMILJÖ	OBJEKT: FURUHALL Kv Svälte Etapp	
RITAD AV: PIA HEDENBLAD	DATUM: 2026-10-13	SKALA: 1:500 (A3)

Alla mått kontrolleras på plats före anläggning påbörjas.
Förslaget tar ej hänsyn till avlopp, el- eller teleledningar.
Anläggare ansvarar för att AMA för mark följs.

ILLUSTRATIONSPLAN BRF 1 FURUHALL HÖJD ETAPP 1 - PLANERING GEMENSAMMA VÄXTMATERIAL

GEMENSAMMA GATUTRÄD


FUNKTION: Grönskande inramning av området som skapar en rytm längs med gatan
HÖJD ca 5 - 7 meter
3 sorter som blandas för en naturlig variation.
Obs! Troligen kommer dessa träd att bli lägre och mer kompakta pga av det blåsiga läget så markeringen för fullvuxen kronbredd är baserad på det mindre måttet av den anledningen.



Sorbus incana E - silveroxel E
Höjd ca : 7 - 9 m
Kronbredd som vuxen ca: 5 - 6 m
Återfinns i början av gatan, imitten och vid områdets "entré" samt i slutet vid vändplatsen.



Malus 'Evereste'
prydnadsapel 'Evereste'
Höjd 4 - 7 m
kronbredd som vuxen ca: 3 - 5 m

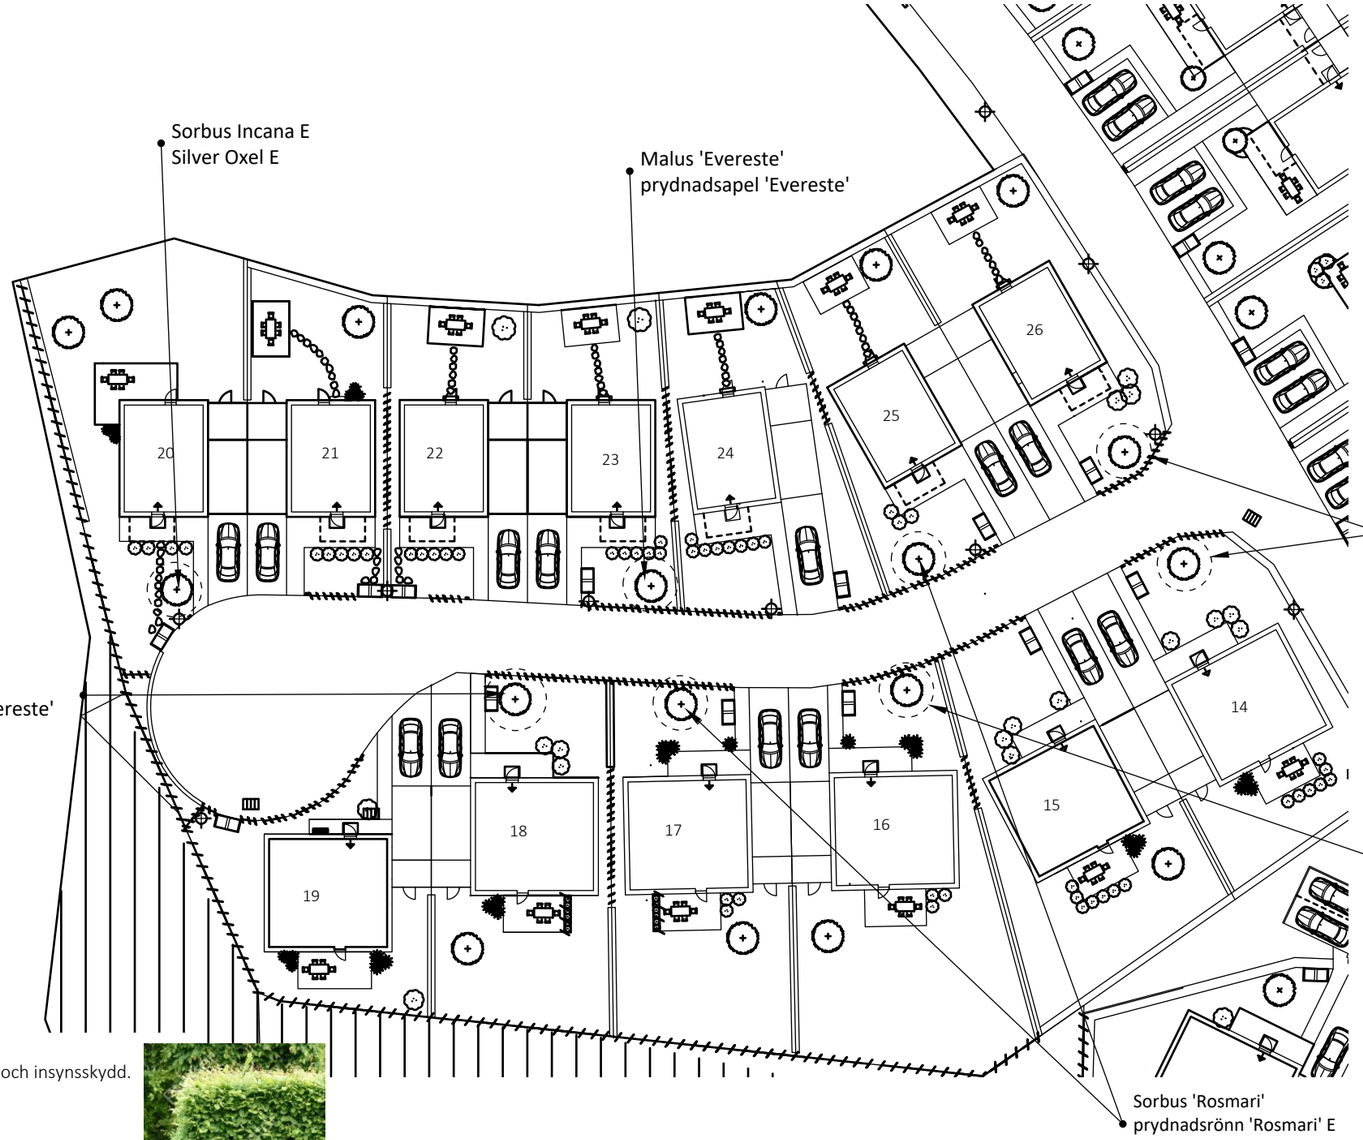

GEMENSAMMA HÄCKAR

Som kan bli höga om så önskas för rumsbildning, vind- och insynsskydd.

Alternativ 1: Klippt Avenbokshäck - Carpinus betulus
kan hållas smal, ca 60 cm. Behöver klippas 2 ggr/år
Men ger relativt insynsskydd även på vintern.



Avenbokshäck

FÖRKLARINGAR

NYA TRÄD

TROLIG KRONSTORLEK
Som fullvuxna träd om den avviker från ovan markering av nya träd

NYA BUSKAR

PRYDNADSGRÄS

NYA HÄCKAR



Sorbus 'Rosmari' E
prydnadsrönn 'Rosmari' E
Höjd 5-7 m
Kronbredd som fullvuxen ca: 4 - 5 m

Meter
0 2 4 25 50

SKALA 1:500 (A3)

N

SVENSKA TRÄDGÅRDS DESIGNERS

Hedenblads Trädgård & Design
Tel: 0723-739340 Mail: hedenbladstradgard@gmail.com
Dramsvik 677 45994 Ljungskile www.hedenbladstradgard.com

STATUS: GODKÄND		
HANDLING: ILLUSTRATIONSPLAN - BRF 1 etapp 1 Utemiljö		
BESKRIVNING: GEMENSAMT VÄXTMATERIAL	RITNINGSNR: L:17-1-03	REV: 5.0
PROJEKT: ETAPP 1 - UTEMILJÖ	OBJEKT: FURUHALL Kv Svälte Etapp	
RITAD AV: PIA HEDENBLAD	DATUM: 2026-10-13	SKALA: 1:500 (A3)

Alla mått kontrolleras på plats före anläggning påbörjas.
Förslaget tar ej hänsyn till avlopp, el- eller teleledningar.
Anläggare ansvarar för att AMA för mark följs.

ILLUSTRATIONSPLAN BRF 1 FURUHALL HÖJD ETAPP 1 - VÄXTTEMA DOVGRÖN FASAD (2 våningshus)

DOVGRÖN
En mörkgrön fasad ger huset ett harmoniskt, rofyllt och naturligt intryck som smälter in i grönskan.


VÄXTTEMA
Varma toner i växtvalen skapar en naturlig känsla och skapar en mjuk konstrast till fasadnyansen.

OM VÄXTERNA

Naturliga och tåliga äxter som knyter an till naturen runt om och till den bohusländska faunan.

GATUTRÄD med en höjd av max 7 - 9 m

TRÄDGÅRDSTRÄD
Är anpassade till respektive husfärg och är unika för det för att förstärka fastighetens egna personligheten.

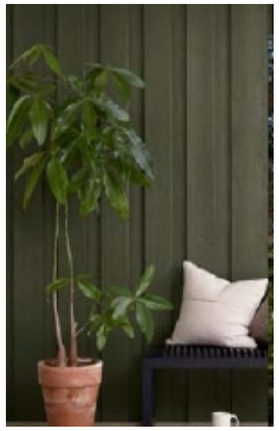



RUMSBILDANDE TRÄGÅRDSTRÄD - Mindre träd
Höjd ca 3 - 5 m)
kronbredd som fullvuxen ca 2 - 4 m
Sorbus commixta 'Carmencita' E - japansk rönn 'Carmencita' E

BETONGTRAPPSTEG
samt stegstenar som leder till uteplats
(nerfällda i gräsmattenivå för lättare gräsklippning)

FRIVÄXANDE INRE HÄCK
(dekorativa prdynadsbuskar)
Physocarpus opulifolius AMBER JUBILEE ('Jefam'PBR)
smällspirea AMBER JUBILEE ('Jefam'PBR)

GATUTRÄD (Höjd ca 7 - 9 m)
Sorbus incana E - silveroxel E



Sorbus 'Rosmari' E
prydnadsrönn 'Rosmari' E
Höjd 5-7 m
Kronbredd som fullvuxen ca: 4 - 5 m

GATUTRÄD (Höjd ca 5 - 7 m)
Sorbus 'Rosmari'
prydnadsrönn 'Rosmari' E

FÖRKLARINGAR

NYA TRÄD

NYA BUSKAR
Eller annan växtlighet (tex perenner)

NYA HÄCKAR
Klippta ca 60 cm breda

STAKET 2
Används även mellan husen där det är för trångt och för mörkt för en häck.
Ca 80 cm högt
Kan även användas för att dölja sopkärl. Då 110 cm höga



Sorbus incana E - silveroxel E



Sorbus commixta 'Carmencita' E
japansk rönn 'Carmencita' E



Physocarpus opulifolius
AMBER JUBILEE ('Jefam'PBR)
smällspirea AMBER JUBILEE
('Jefam'PBR)

Meter
0 1 2 10 20

SKALA 1:200 (A3)

N

SVENSKA TRÄDGÅRDS DESIGNERS

Hedenblads Trädgård & Design
Tel: 0723-739340 Mail: hedenbladstradgard@gmail.com
Dramsvik 677 45994 Ljungskile www.hedenbladstradgard.com


STATUS: GODKÄND		
HANDLING: ILLUSTRATIONSPLAN - BRF 1 etapp 1 Utemiljö		
BESKRIVNING: VÄXTTEMA GRÖNFASAD	RITNINGSNR: L:17-1-04	REV: 5.0
PROJEKT: ETAPP 1 - UTEMILJÖ	OBJEKT: FURUHALL Kv Svälte Etapp	
RITAD AV: PIA HEDENBLAD	DATUM: 2026-10-13	SKALA: 1:200 (A3)

Alla mått kontrolleras på plats före anläggning påbörjas.
Förslaget tar ej hänsyn till avlopp, el- eller teleledningar.
Anläggare ansvarar för att AMA för mark följs.


ILLUSTRATIONSPLAN BRF 1 FURUHALL HÖJD ETAPP 1 - VÄXTTEMA FALURÖD FASAD

FALURÖD
Varm och inbjudande ton som fångar blicken utan skärpa; matt finish ger modern, nedtonad karaktär. knyter an till tradition med modern ton.

VÄXTTEMA
Romantiskt växtval med färger i grönt och vitt

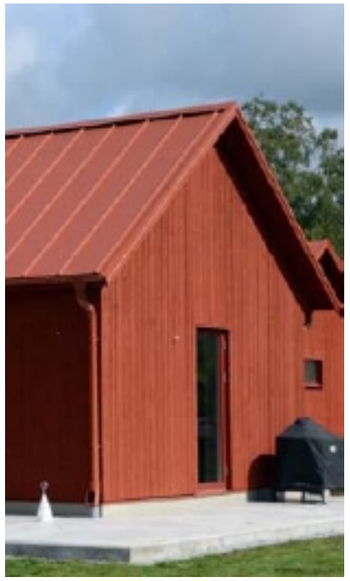

NATUR/BERG

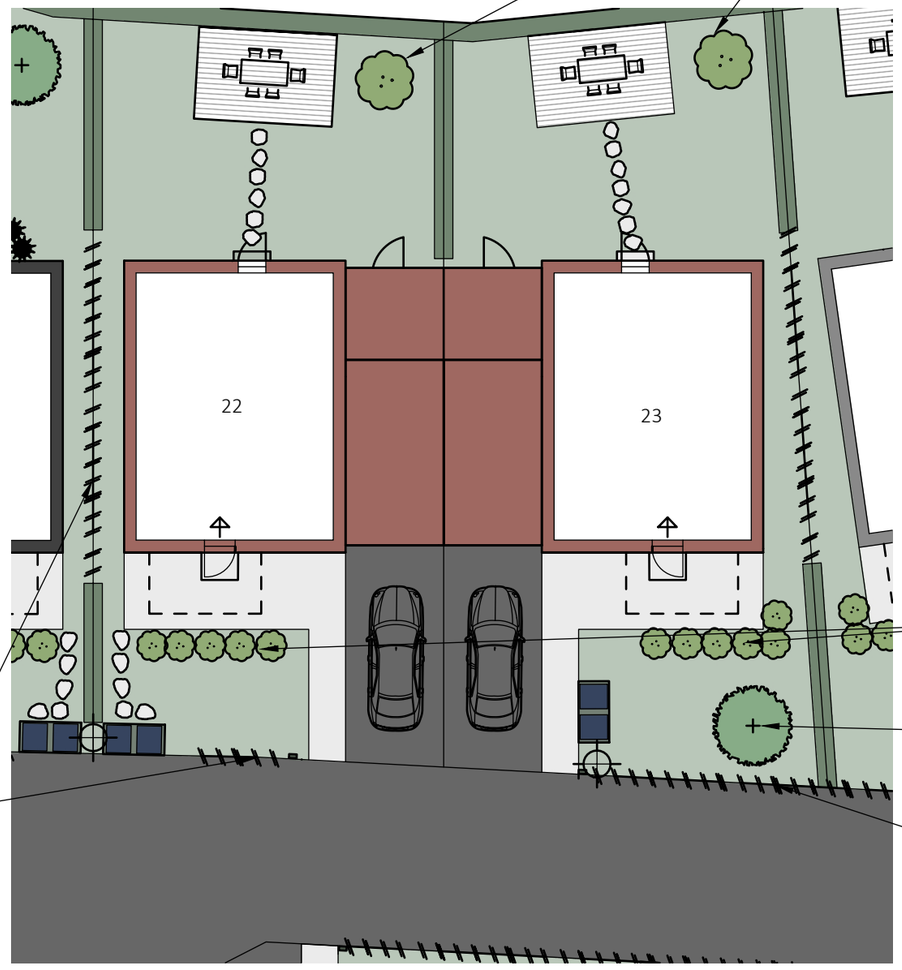

RUMSBILDANDE BUSKE
Cornus alba 'Elegantissima'
rysk kornell 'Elegantissima'
Höjd och bred ca: 1,5 - 2 m
Vackra varigerade blad, vita blommor och vackra röda grenar som ger stort värde när busken är avlövad.

FRIVÄXANDE HÄCK/DEKORATIVA PRYDNADSBUSKAR
Höjd: ca 150 cm
Rosa (Rugosa-Gruppen) 'Louise Bugnet'
rugosa-ros 'Louise Bugnet'

GATUTRÄD
Höjd 4 - 7 m
Malus 'Evereste'
prydnadsapel 'Evereste'

TRÄSTAKET MOT GATAN
(se bild ritning nr L:17-1-01)

TRÄSTAKET MOT GATAN
OCH MELLAN HUSEN
(se bild ritning nr L:17-1-01)



Malus 'Evereste'
prydnadsapel 'Evereste'



Cornus alba 'Elegantissima'
rysk kornell 'Elegantissima'



Rosa (Rugosa-Gruppen) 'Louise Bugnet'
rugosa-ros 'Louise Bugnet'

FÖRKLARINGAR

NYA TRÄD

NYA BUSKAR
Eller annan växtlighet (tex perenner)

NYA HÄCKAR
Klippta ca 60 cm breda

STAKET 2
Används även mellan husen där det är för trångt och för mörkt för en häck.
Max 80 cm högt vid utfart
Kan även användas för att dölja sopkärl. Då 110 cm hög.

Meter
0 1 2 10 20

N

SKALA 1:200 (A3)

SVENSKA TRÄDGÅRDS DESIGNERS

Hedenblads Trädgård & Design
Tel: 0723-739340 Mail: hedenbladstradgard@gmail.com
Dramsvik 677 45994 Ljungskile www.hedenbladstradgard.com

STATUS: GODKÄND		
HANDLING: ILLUSTRATIONSPLAN - BRF 1 etapp 1 Utemiljö		
BESKRIVNING: VÄXTTEMA RÖDFASAD	RITNINGSNR: L:17-1-05	REV: 5.0
PROJEKT: ETAPP 1 - UTEMILJÖ	OBJEKT: FURUHALL Kv Svälte Etapp	
RITAD AV: PIA HEDENBLAD	DATUM: 2026-10-13	SKALA: 1:200 (A3)

Alla mått kontrolleras på plats före anläggning påbörjas.
Förslaget tar ej hänsyn till avlopp, el- eller teleledningar.
Anläggare ansvarar för att AMA för mark följs.


ILLUSTRATIONSPLAN BRF 1 FURUHALL HÖJD ETAPP 1 - VÄXTTEMA MATTSVART FASAD (1 våningshus)

MATT SVART
En matt svart fasad ger trädgården en stilren och sofistikerad atmosfär
som känns både modern och elegant.

VÄXTTEMA
Modern inspiration med färger i grönt, vitt, vinrött och silver


RUMSBILDANDE BUSKE
Cornus alba 'Elegantissima'
rysk kornell 'Elegantissima'
Höjd och bred ca: 1,5 - 2 m
Vackra varigerade blad, vita blommor och vackra röda grenar
som ger stort värde när busken är avlövad.

TRÄSTAKET MOT GATAN
OCH MELLAN HUSEN
(se bild ritning nr L:17-1-01)

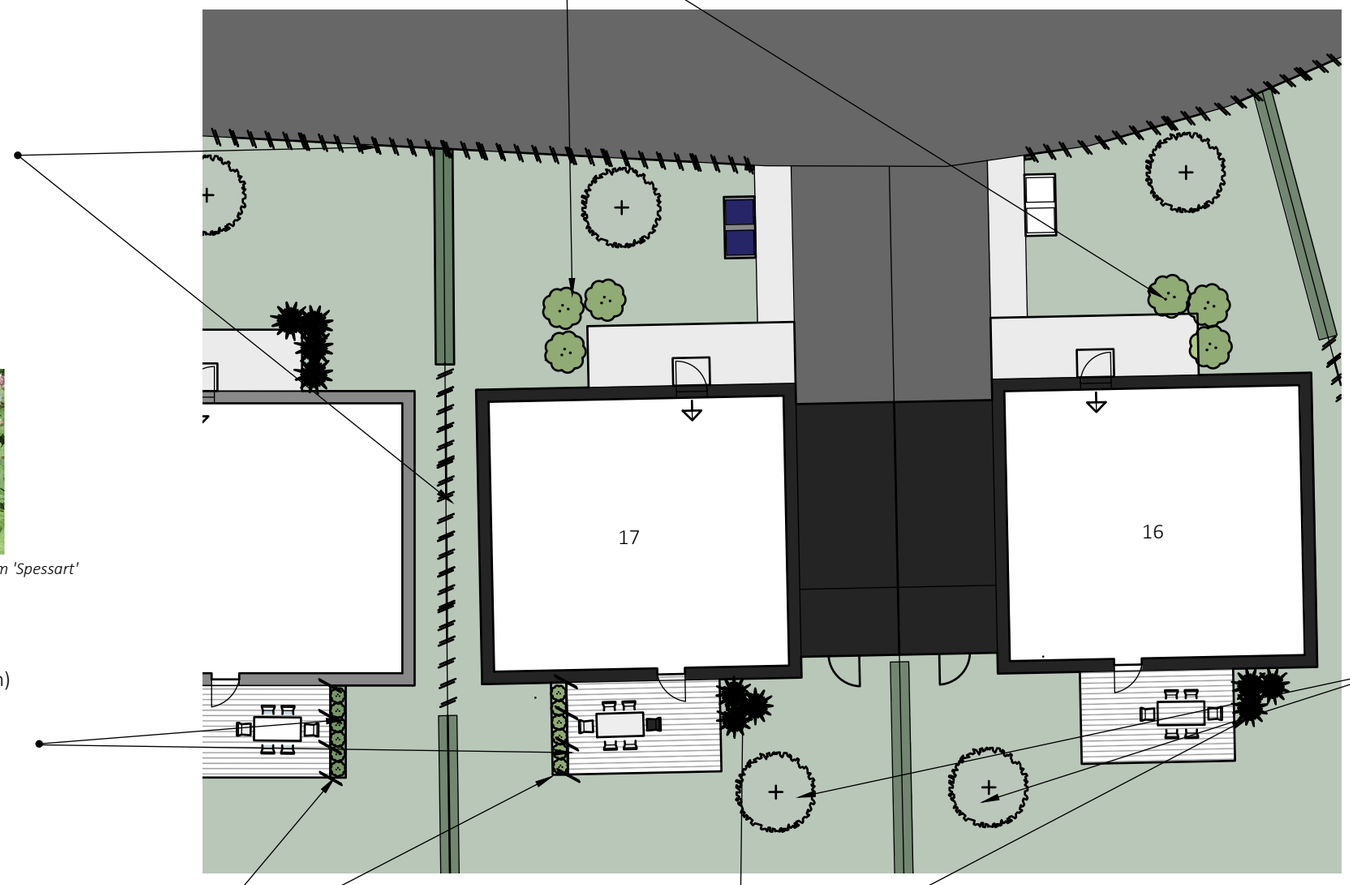




Clematis (Vitalba-Gruppen) 'Paul Farges'
vitalba-klematis 'Paul Farges'

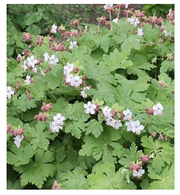

Geranium macrorrhizum 'Spessart'
flocknäva 'Spessart'

KLÄTTERVÄXT PÅ SPALJÉ (silar insyn mellan husen)
Samt marktäckande perenner:
Geranium macrorrhizum 'Spessart'
flocknäva 'Spessart'

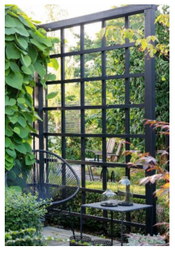

SPALJÉER
för insynsskydd med klätterväxt
Fästes i husväggen och i altangolven.
Målas i samma kulör som respektive hus
Samma längd som altanen är djup.
Höjd: Minst 200 cm

PRYDNADSGRÄS
Calamagrostis × acutiflora 'Karl Foerster'
tuvrör 'Karl Foerster'



RUMSBILDANDE TRÄD
Höjd ca: 3 meter
(toppympas på 200 - 220 cm stam)
Pyrus salicifolia 'Pendula'
silverpäron 'Pendula'
Vacker träd med silvriga blad
och lätt hängande grenar.
Vita blommor i maj.





Cornus alba 'Elegantissima'
rysk kornell 'Elegantissima'



Calamagrostis × acutiflora
'Karl Foerster'
tuvrör 'Karl Foerster'

FÖRKLARINGAR

NYA TRÄD

NYA BUSKAR
Eller annan växtlighet (tex perenner)

NYA HÄCKAR
Klippta ca 60 cm breda

STAKET 2
Används även mellan husen där
det är för trångt och för mörkt för en
häck.
Max 80cm högt vid utfart
Kan även användas för att dölja
sopkärl. Då 110 cm höga

Meter
0 1 2 10 20

SKALA 1:200 (A3)

N

SVENSKA TRÄDGÅRDS DESIGNERS

Hedenblads Trädgård & Design
Tel: 0723-739340 Mail: hedenbladstradgard@gmail.com
Dramsvik 677 45994 Ljungskile www.hedenbladstradgard.com

STATUS: GODKÄND		
HANDLING: ILLUSTRATIONSPLAN - BRF 1 etapp 1 Utemiljö		
BESKRIVNING: VÄXTTEMA SVARTFASAD 1v	RITNINGSNR: L:17-1-06	REV: 5.0
PROJEKT: ETAPP 1 - UTEMILJÖ	OBJEKT: FURUHALL Kv Svälte Etapp	
RITAD AV: PIA HEDENBLAD	DATUM: 2026-10-13	SKALA: 1:200 (A3)

Alla mått kontrolleras på plats före anläggning påbörjas.
Förslaget tar ej hänsyn till avlopp, el- eller teleledningar.
Anläggare ansvarar för att AMA för mark följs.

ILLUSTRATIONSPLAN BRF 1 FURUHALL HÖJD ETAPP 1 - VÄXTTEMA MATTSVART FASAD (2 våningshus)


MATT SVART

En matt svart fasad ger trädgården en stilren och sofistikerad atmosfär som känns både modern och elegant.

VÄXTTEMA

Modern inspiration med färger i grönt, vitt och silver



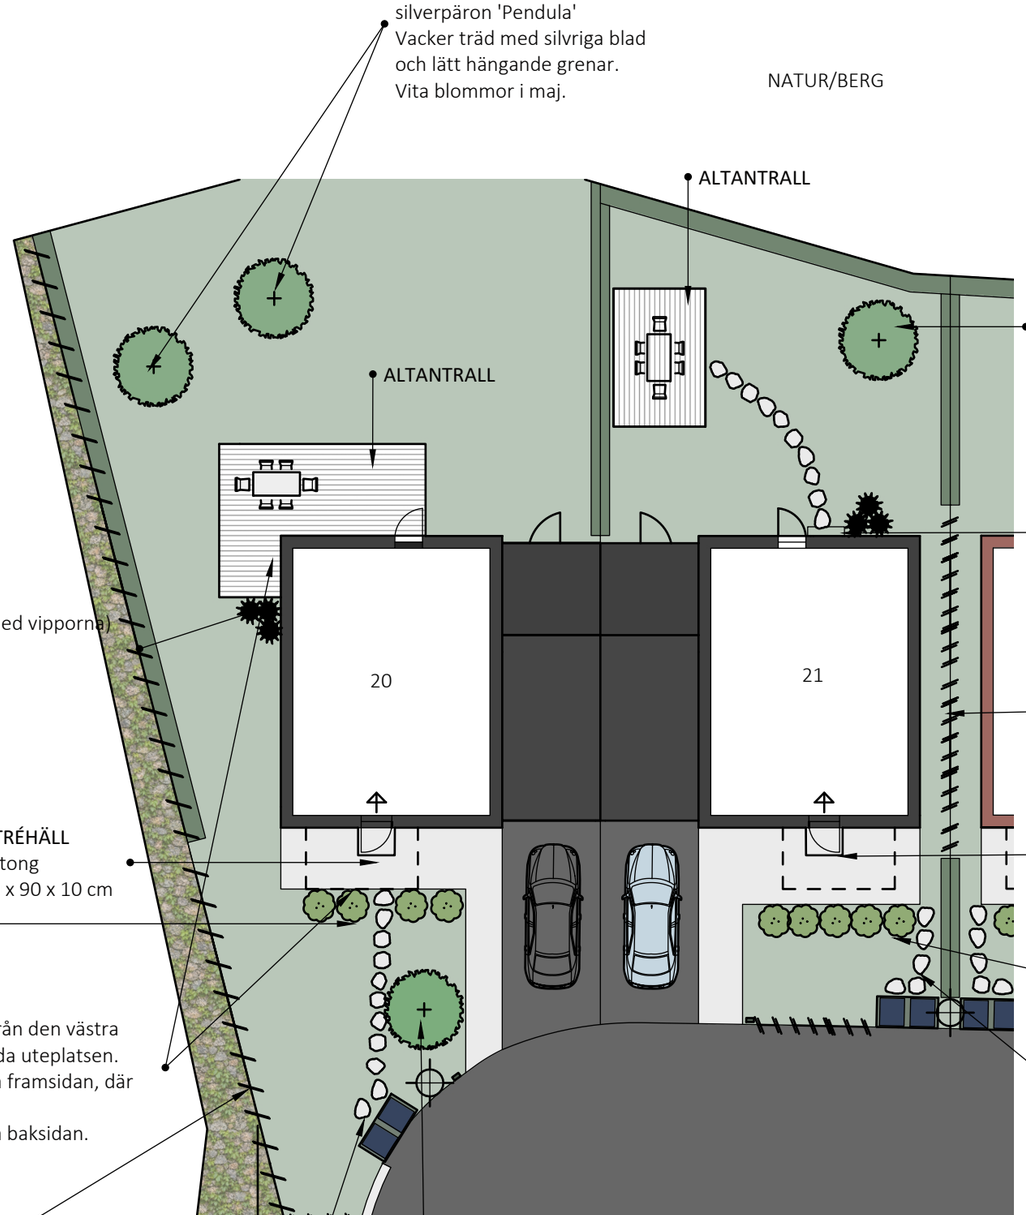

RUMSBILDANDE TRÄD
Höjd ca: 3 meter
(toppympas på 200 - 220 cm stam)
Pyrus salicifolia 'Pendula'
silverpäron 'Pendula'
Vacker träd med silvriga blad
och lätt hängande grenar.
Vita blommor i maj.

RUMSBILDANDE TRÄD
Höjd ca: 3 meter
(toppympas på 200 - 220 cm stam)
Pyrus salicifolia 'Pendula'
silverpäron 'Pendula'
Vacker träd med silvriga blad
och lätt hängande grenar.
Vita blommor i maj.

TRAPPBLOCK I BETONG
120 x 35 x 10 cm
samt stegstenar som leder till uteplats
(nerfällda i gräsmattenivå för lättare gräsklippning)

PRYDNADSGRÄS
Höjd ca: tuva ca 80 - 100 cm (ca 150 c, med vipporna)
Calamagrostis × acutiflora 'Karl Foerster'
tuvrör 'Karl Foerster'

TRÄSTAKET MOT GATAN OCH MELLAN HUSEN
(se bild ritning nr L:17-1-01)

PRYDNADSBUSKE
Höjd ca 100 - 120 cm
Spiraea betulifolia 'Tor' E
björkspirea 'Tor' E
Får vackra vita blommor i juni.
Fantastiska höstfärger

ENTRÉHÄLL
i betong
120 x 90 x 10 cm

ENTRÉHÄLL
i betong
120 x 90 x 10 cm

FRIVÄXANDE HÄCK/PRYDNADSBUSKAR
Höjd ca 100 - 120 cm
Spiraea betulifolia 'Tor' E
björkspirea 'Tor' E
Får vackra vita blommor i juni.
Fantastiska höstfärger

FÖRTYDLIGANDE UTEPLATSER
Detta hus kommer att ha en fin utsikt från den västra sidan som troligen blir den mest använda uteplatsen. Därav en mindre (grundare) uteplats på framsidan, där tex en sittbänk får bra plats,
till förmån för en större altan i vinkel på baksidan.

STEGSTENAR
leder till sopkärl

SÄKERHETSSTAKET 120 cm
(modell Villastängsel/
Gunnebo eller likvärdigt, svart)

STEGSTENAR
leder till sopkärl

GATUTRÄD
Höjd ca : 7 - 9 m
Sorbus incana E - silveroxel E

Meter
0 1 2 10 20

SKALA 1:200 (A3)

N

FÖRKLARINGAR

NYA TRÄD

NYA BUSKAR
Eller annan växtlighet (tex perenner)

NYA HÄCKAR
Klippta ca 60 cm breda

STAKET 2
Används även mellan husen där det är för trångt och för mörkt för en häck.
Ca 90 cm högt
Kan även användas för att dölja sopkärl. Då 110 cm höga



Sorbus incana E - silveroxel E



Pyrus salicifolia 'Pendula'
silverpäron 'Pendula'



Calamagrostis × acutiflora 'Karl Foerster'
tuvrör 'Karl Foerster'



Spiraea betulifolia 'Tor' E
björkspirea 'Tor' E

Hedenblads Trädgård & Design
Tel: 0723-739340 Mail: hedenbladstradgard@gmail.com
Dramsvik 677 45994 Ljungskile www.hedenbladstradgard.com

STATUS: GODKÄND		
HANDLING: ILLUSTRATIONSPLAN - BRF 1 etapp 1 Utemiljö		
BESKRIVNING: VÄXTTEMA SVARTFASAD 2v	RITNINGSNR: L:17-1-07	REV: 5.0
PROJEKT: ETAPP 1 - UTEMILJÖ	OBJEKT: FURUHALL Kv Svälte Etapp	
RITAD AV: PIA HEDENBLAD	DATUM: 2026-10-13	SKALA: 1:200 (A3)


Alla mått kontrolleras på plats före anläggning påbörjas.
Förslaget tar ej hänsyn till avlopp, el- eller teleledningar.
Anläggare ansvarar för att AMA för mark följs.

SVENSKA TRÄDGÅRDS DESIGNERS

ILLUSTRATIONSPLAN BRF 1 FURUHALL HÖJD ETAPP 1 - VÄXTTEMA JÄRNVITRIOLFASAD (1 våningshus)

JÄRNVITRIOL

Beständig, matt grå ton som åldras vackert och ger ett lugnt, tidlöst uttryck. Den grå nyansen samspelar med naturmiljöer och låter vegetationen ta plats.

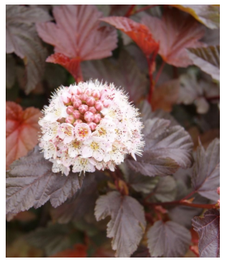

VÄXTTEMA

Modernt utryck med växter i grönt, vitt och vinrött



FÖRKLARINGAR

NYA TRÄD

NYA BUSKAR
Eller annan växtlighet (tex perenner)

NYA HÄCKAR
Klippta ca 60 cm breda

TRÄSTAKET MOT GATAN
(se bild ritning nr L:17-1-01)

PRYDNADSBUSKE
Physocarpus opulifolius LADY IN RED ('Tuilad'PBR)
smällspirea LADY IN RED ('Tuilad'PBR)
Höjd och bredd ca: 1,5 m

PRYDNADSGRÄS
Calamagrostis × acutiflora 'Karl Foerster'
tuvrör 'Karl Foerster'



PRYDNADSGRÄS
Calamagrostis × acutiflora 'Karl Foerster'
tuvrör 'Karl Foerster'

SÄKERHETSSTAKET 120 cm
(modell villastängsel/Gunnebo eller likvärdigt, svart)

PRYDNADSBUSKE
Physocarpus opulifolius LADY IN RED ('Tuilad'PBR)
smällspirea LADY IN RED ('Tuilad'PBR)
Höjd och bredd ca: 1,5 m

RUMSSKAPANDE TRÄD
Prunus cerasifera 'Nigra'
blodplommon 'Nigra'
Höjd ca 5 - 7 m
Kronbredd som vuxen ca 3 - 6 m

KLÄTTERVÄXT PÅ SPALJÉ
Clematis (Vitalba-Gruppen) 'Paul Farges'
vitalba-klematis 'Paul Farges'
Samt marktäckande perenner:
Geranium macrorrhizum 'Spessart'
flocknäva 'Spessart'



Prunus cerasifera 'Nigra'
blodplommon 'Nigra'



Clematis (Vitalba-Gruppen) 'Paul Farges'
vitalba-klematis 'Paul Farges'



Geranium macrorrhizum 'Spessart'
flocknäva 'Spessart'



Calamagrostis × acutiflora 'Karl Foerster'
tuvrör 'Karl Foerster'

Meter
0 1 2 10 20
SKALA 1:200 (A3)

N

SVENSKA TRÄDGÅRDS DESIGNERS

Hedenblads Trädgård & Design
Tel: 0723-739340 Mail: hedenbladstradgard@gmail.com
Dramsvik 677 45994 Ljungskile www.hedenbladstradgard.com


STATUS: GODKÄND		
HANDLING: ILLUSTRATIONSPLAN - BRF 1 etapp 1 Utemiljö		
BESKRIVNING: VÄXTTEMA JÄRNVITRIOLFASAD	RITNINGSNR: L:17-1-08	REV: 5.0
PROJEKT: ETAPP 1 - UTEMILJÖ	OBJEKT: FURUHALL Kv Svälte Etapp	
RITAD AV: PIA HEDENBLAD	DATUM: 2026-10-13	SKALA: 1:200 (A3)

Alla mått kontrolleras på plats före anläggning påbörjas.
Förslaget tar ej hänsyn till avlopp, el- eller teleledningar.
Anläggare ansvarar för att AMA för mark följs.

ILLUSTRATIONSPLAN BRF 1 FURUHALL HÖJD ETAPP 1 - VISION OMRÅDETS ENTRÉ MED PLANTERINGAR OCH VÄLKOMSTSKYLT



Ungerfärlig skiss på visionen, namnet är endast ett exempel

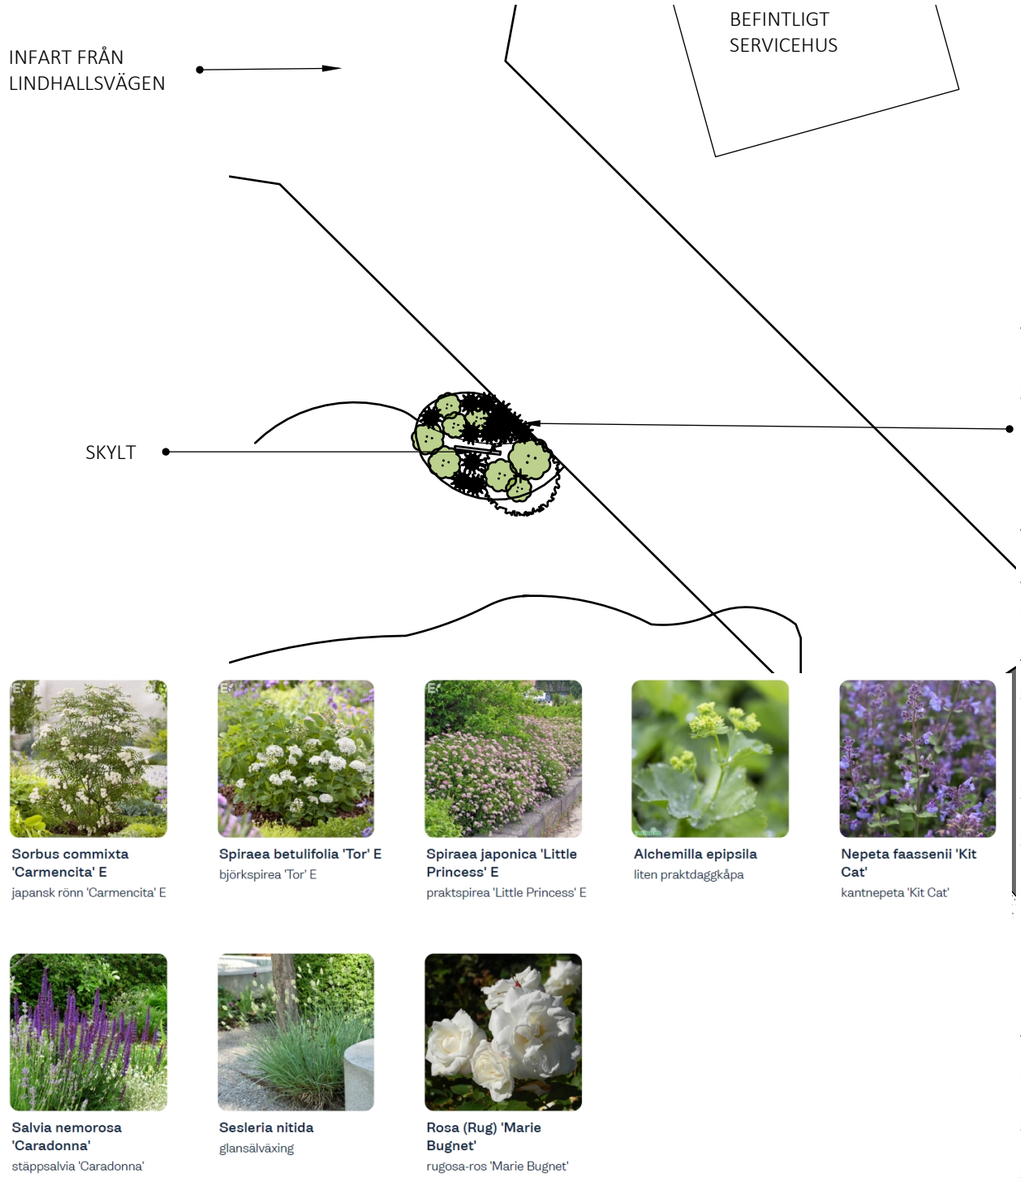

Sorbus commixta 'Carmencita' E
japansk rönn 'Carmencita' E

Spiraea betulifolia 'Tor' E
björkspirea 'Tor' E

Spiraea japonica 'Little Princess' E
praktspirea 'Little Princess' E

Alchemilla epipsila
liten praktdaggkåpa

Nepeta faassenii 'Kit Cat'
kantnepeta 'Kit Cat'

Salvia nemorosa 'Caradonna'
stäppsalvia 'Caradonna'

Sesleria nitida
glansälväxing

Rosa (Rug) 'Marie Bugnet'
rugosa-ros 'Marie Bugnet'

VÄLKOMSTSKYLT OCH VÄLKOMNANDE PLANTERING

SKYLT
Exempel på bilden är 150 cm bred och 70 cm hög exkl stolpar.
Belysning på skylten föreslås.

VÄXTER
Mixad plantering av perenner, buskar och ett träd runt befintlig stor sten som ger ett naturligt uttryck.
Yta ca 11 m2 inkl stenen.
Exakt plats beslutas när asfalterade vägens placering är helt bestämd.

TRÄD
Sorbus commixta 'Carmencita' E - japansk rönn 'Carmencita' E

BUSKAR

Spiraea betulifolia 'Tor' E - björkspirea 'Tor' E

Spiraea japonica 'Little - Princess' E

praktspirea 'Little Princess' E - Rosa (Rug) 'Marie

Bugnet' - rugosa-ros 'Marie Bugnet'

PERENNER

Alchemilla epipsila - liten praktdaggkåpa

Nepeta faassenii 'Kit Cat' - kantnepeta 'Kit Cat'

Salvia nemorosa 'Caradonna' - stäppsalvia 'Caradonna'

Sesleria nitida - glansälväxing

Obs! Skissen är ej en planterinsplan, Den är en generell skiss som visar disposition och proportioner. Samt växtförslag och komposition. <u>Exakt planteringsplan föreslås att ni väntar med tills markarbeten påbörjas.</u>



SKALA 1:200 (A3)

SVENSKA TRADGÅRDS DESIGNERS

Hedenblads Trädgård & Design
Tel: 0723-739340 Mail: hedenbladstradgard@gmail.com
Dramsvik 677 45994 Ljungskile www.hedenbladstradgard.com

STATUS: GODKÄND		
HANDLING: ILLUSTRATIONSPLAN - BRF 1 etapp 1 Utemiljö		
BESKRIVNING: OMRÅDETS ENTRÉ	RITNINGSNR: L:17-1-09	REV: 5.0
PROJEKT: ETAPP 1 - UTEMILJÖ	OBJEKT: FURUHALL Kv Svälte Etapp	
RITAD AV: PIA HEDENBLAD	DATUM: 2026-10-13	SKALA: 1:200 (A3)

Alla mått kontrolleras på plats före anläggning påbörjas.
Förslaget tar ej hänsyn till avlopp, el- eller teleledningar.
Anläggare ansvarar för att AMA för mark följs.