K A R T A

över ett område å fastigheten

B J Ö R K E N Ä S 1[69]

i Norra Ny socken och kommun av Värmlands län.

10 0 10 20 30 40 50 60 70 80 90 100 meter, Skala 1:1000

Koordinatsystem = Fristående.

pkt	mark	x	y
2	rm	1077,48	1039,48
4	tp	1034,13	1017,39
6	rm	1128,63	1101,31
11	rs	1058,31	967,86
12	rg	1112,17	985,80
13	rg	1130,87	1006,10
14	grn	1121,09	1044,83
15	grn	1130,28	1063,50
16	grn	1112,81	1067,80
17	grn	1075,58	1076,99
18	rg	1014,51	1056,93

Upprättad vid avstyckning med sammanläggning år 1960 av:

Gudmund Dacke

Distriktslantmätare, [illegible]

Dnr 83/60


S 10

Beskrivning

Reg. nr	Litt./nr	åker	äng	odlingsmark	skogsmark	annan avräsningsjord	Summa
		Från Björkenäs 1[69] avstyckas:					
172	1	0,0384					
	2		0,1170				
	3				0,6910		0,8464
							slutl.
		Stamfastigheten Björkenäs 1[69]:					
		0,1555	0,4390		0,7375		1,3320
		Sammanlägges med Björkenäs 1[68]:					
		0,1470	0,0220		0,0696		0,2386
		Den sammanlagda fastigheten innehåller:					
173		0,3025	0,4610		0,8071		1,5706

Servitut: Med området följer rätt att begagna och underhålla befintlig vattenledning över stamfastighetens mark till området samt samma rätt som stamfastigheten till utfartsväg över angränsande fastighet och vidare till allmän väg.

Vid förrättningen nytillkommen gräns: 11 - 18;

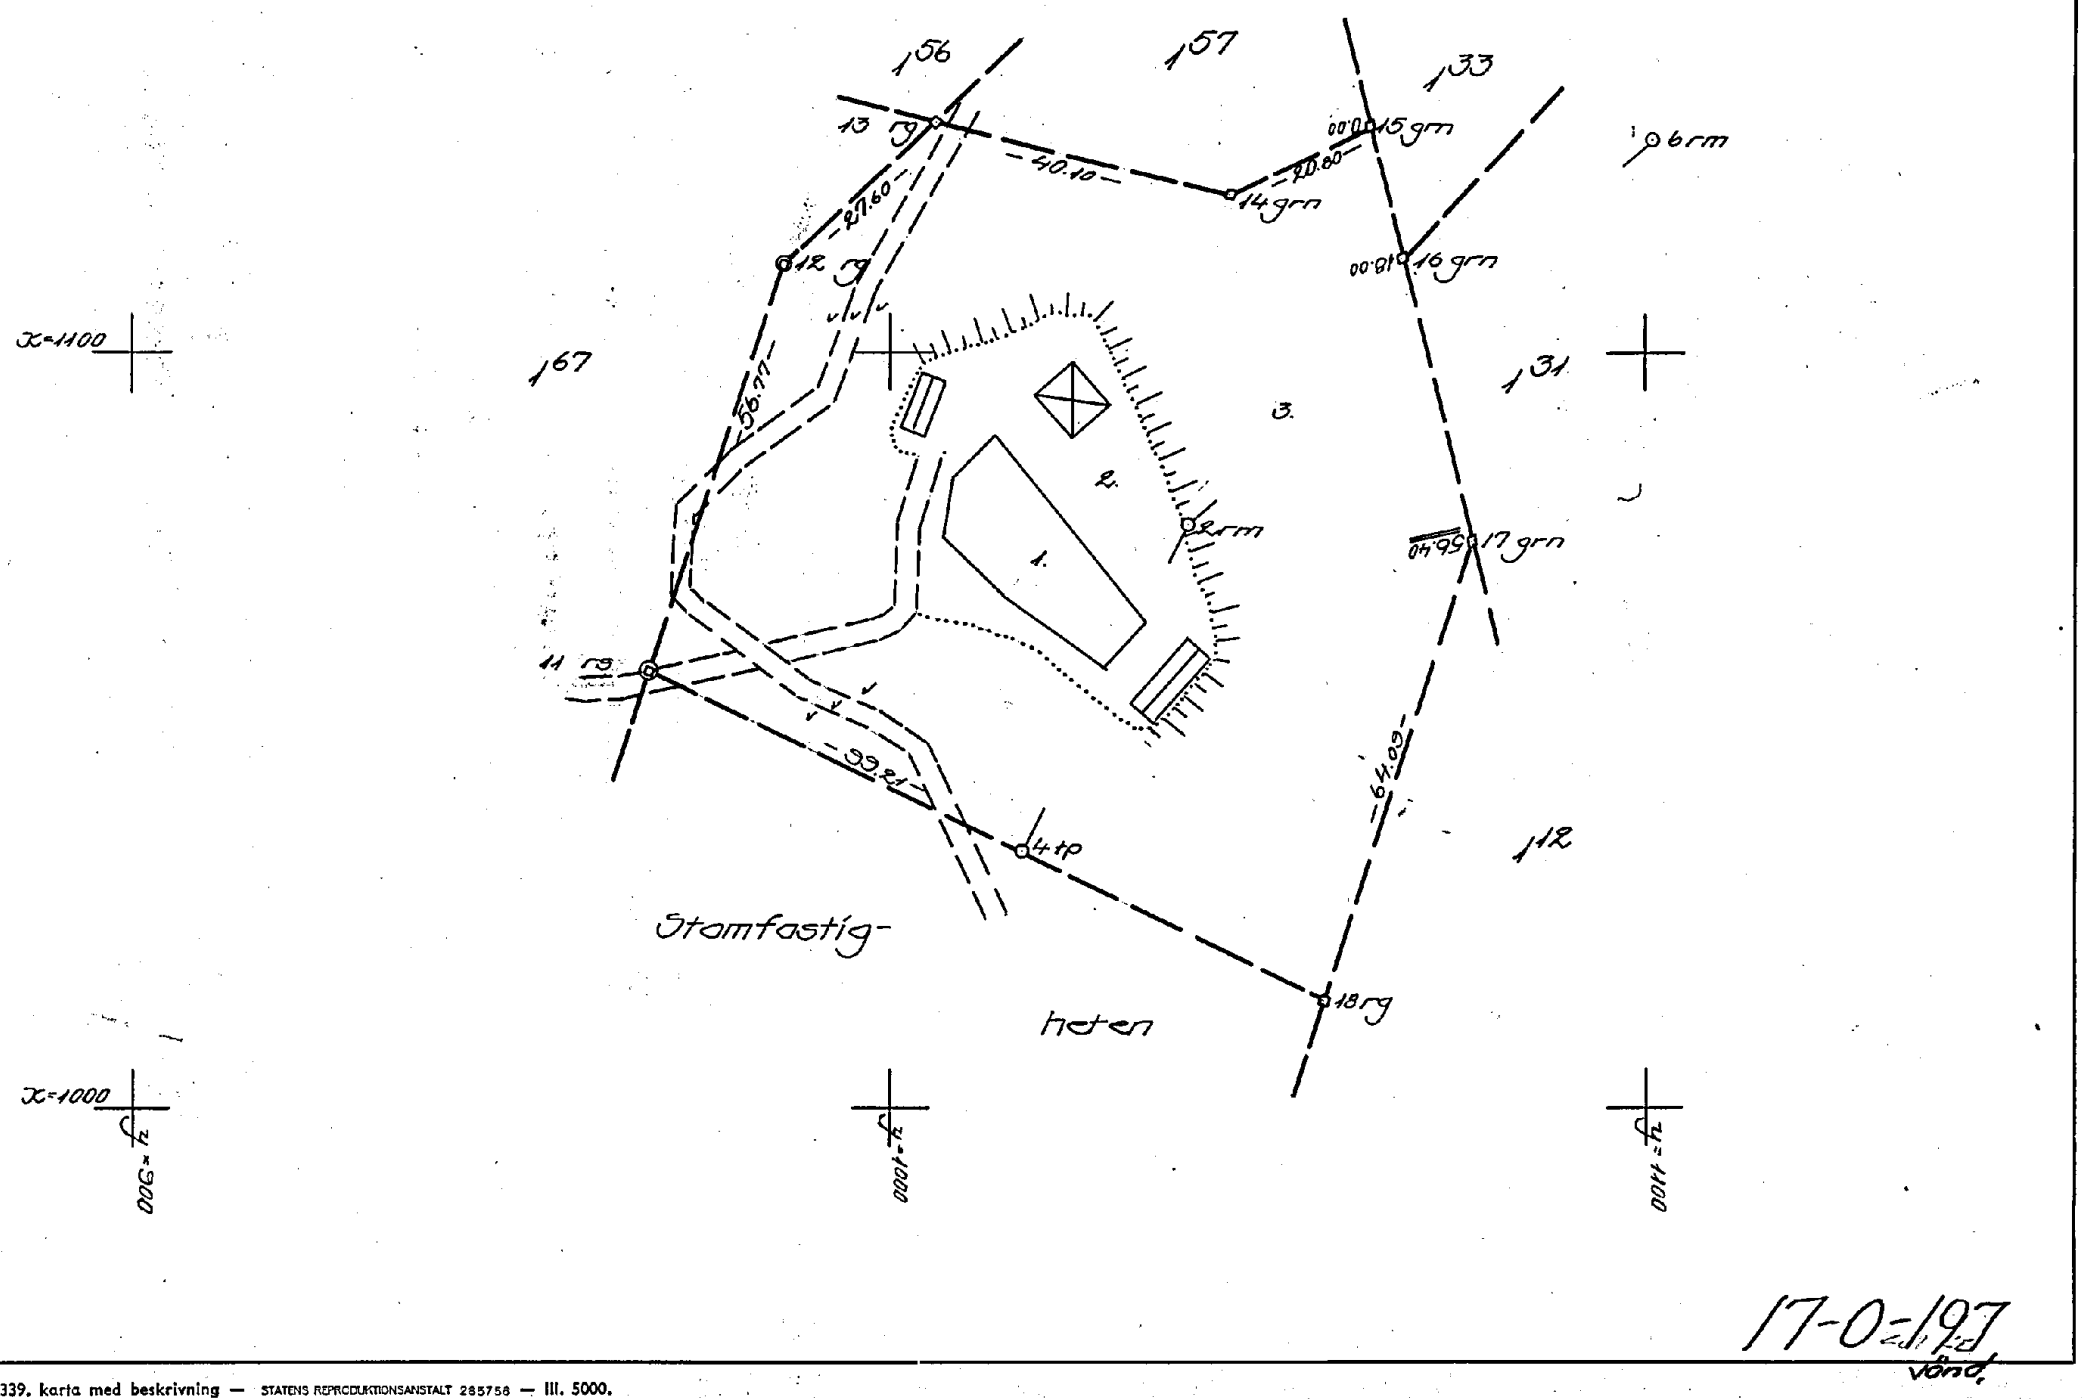

17-0-197

vänd.